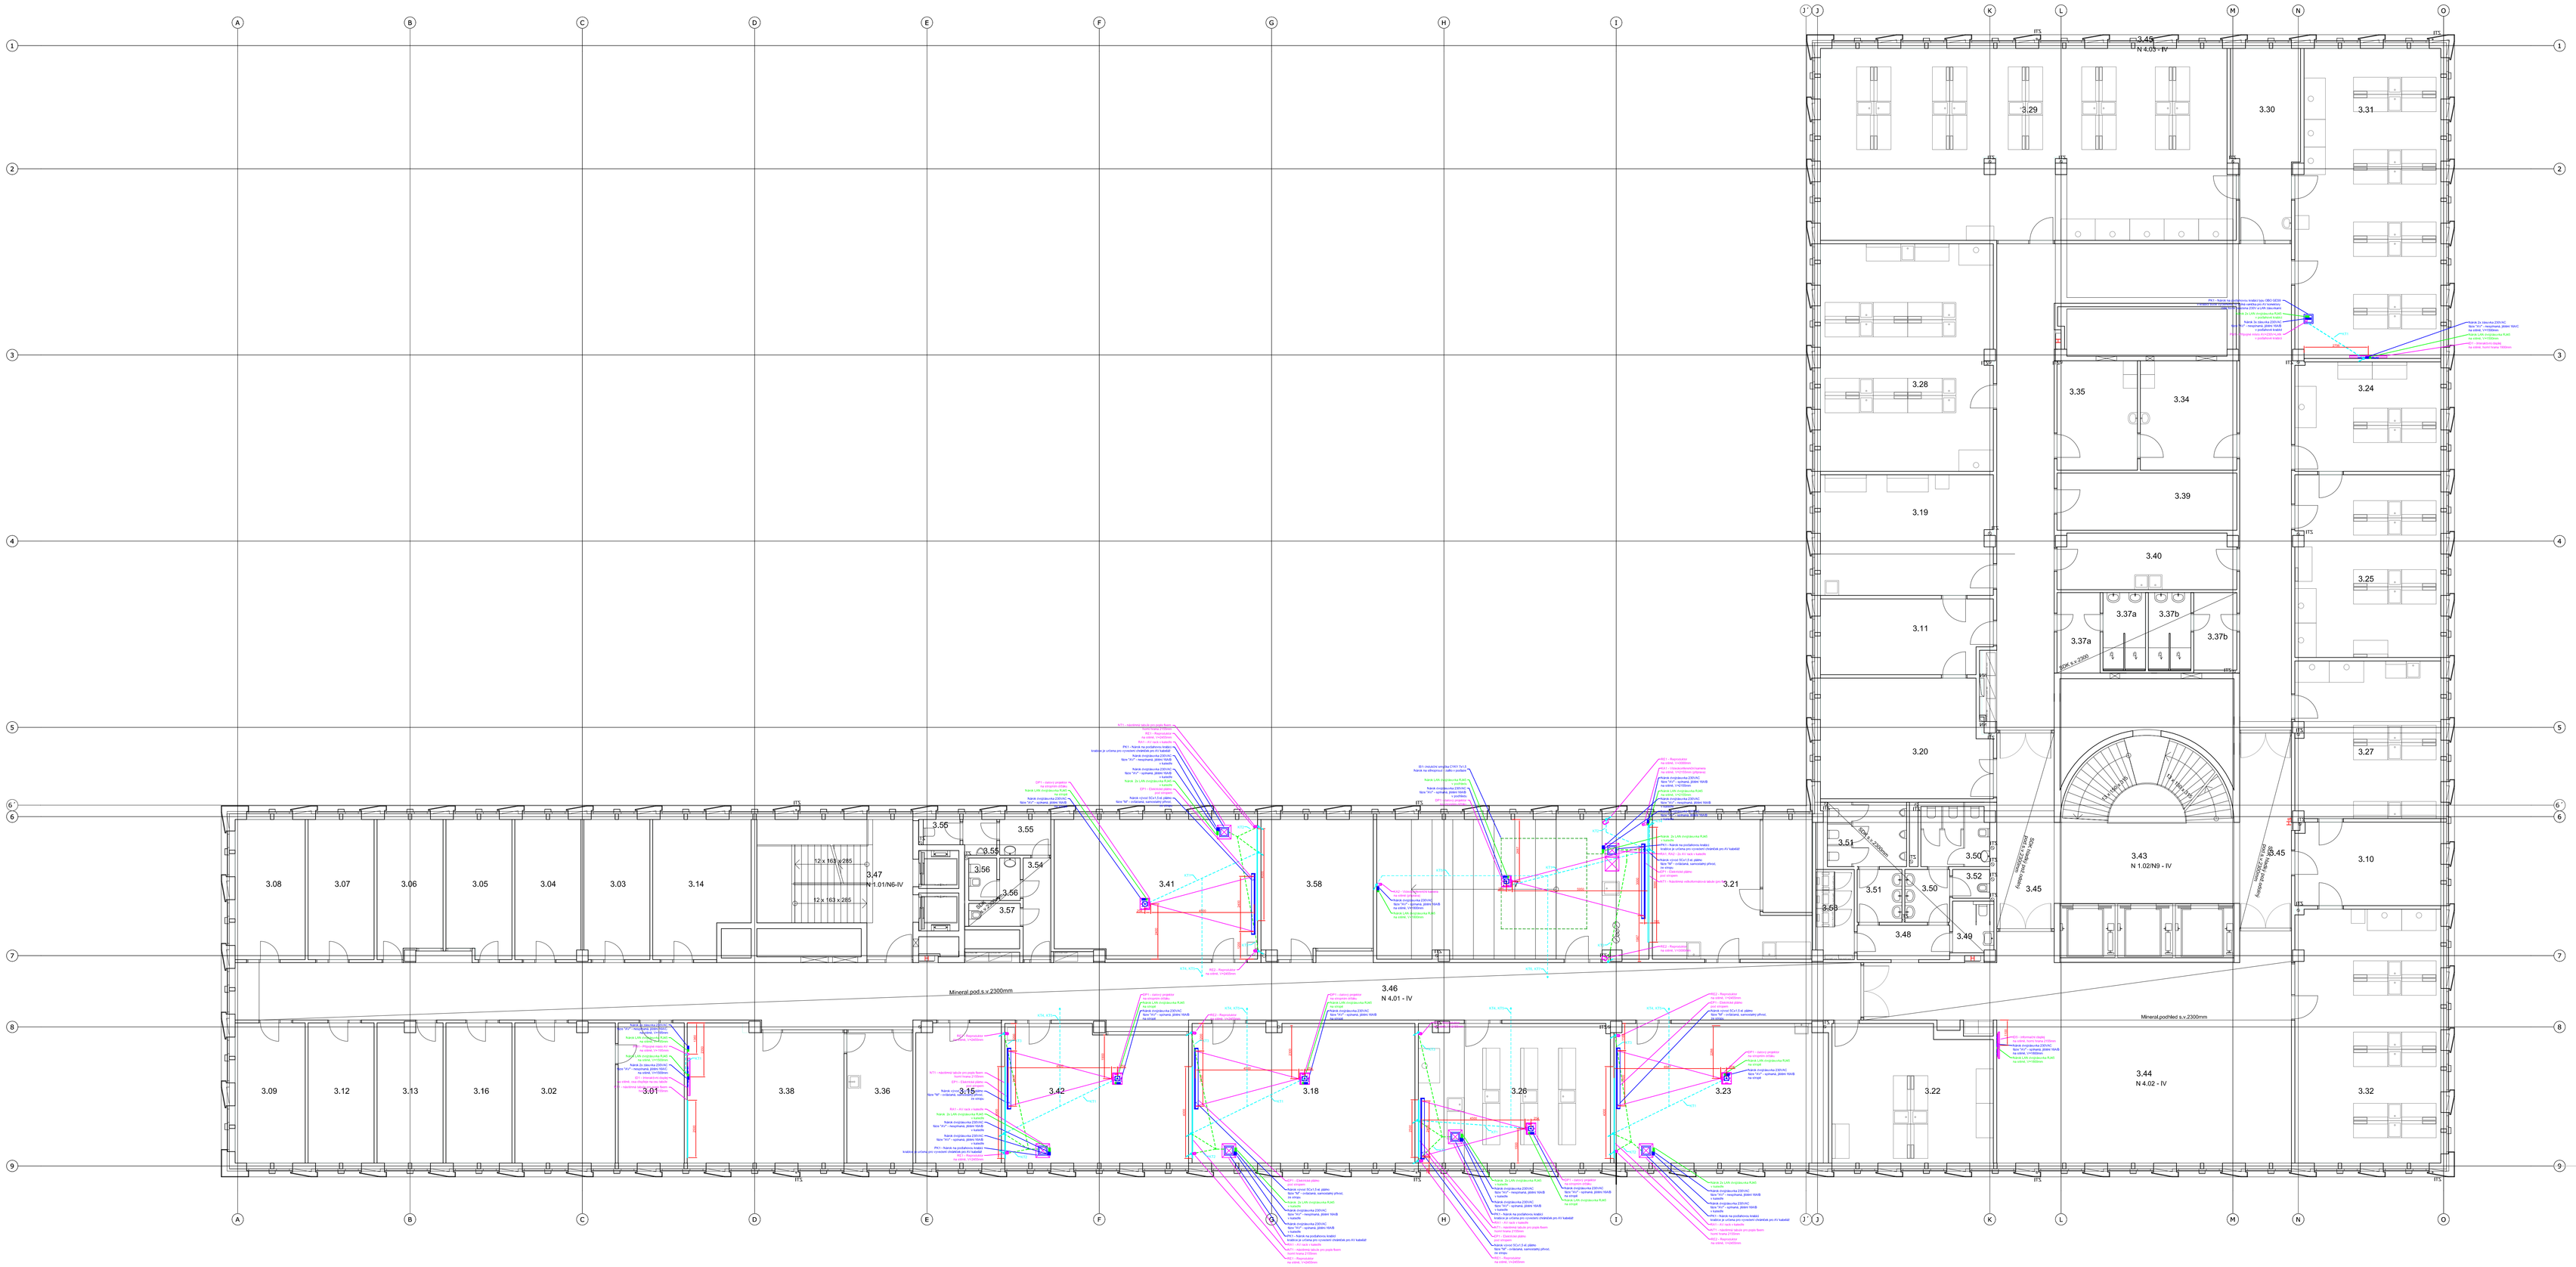

NÁROKOVANÉ KABELOVÉ TRASY PRO AV KABELÁŽ, NÁROKOVÁNO PO PROFESI SILNOPROUD!!!

Seznam nárokovaných kabelových tras po profesi silnoproud. Není součástí dodávky AV techniky!

Místnosti č.: KGE0.4.42

Číslo kab. trasy	Od		Do		Počet	Poznámka
	Číslo	Koncový prvek	Číslo	Koncový prvek		
KT1	PK1	Podlahová krabice pod sklíčkou	PK1	Podlahová krabice pod sklíčkem	40 2	
KT2	PK1	Podlahová krabice pod sklíčkou	LCD1	LCD displej na stěně	40 2	Trasa vedena z podlahové krabice do 2x krabice KP868 ve stěně V=1500mm.
KT3	PK1	Podlahová krabice pod sklíčkou	NNR	NN silový rozvaděč pro danou místnost	1	Nárok na přivedení 2x UTP kabelu ze silového rozvaděče pro ústřednu do podlahové krabice pod kateřinu.
KT4	PK1	Podlahová krabice pod sklíčkou	NNR	NN silový rozvaděč pro danou místnost	1	Nárok na přivedení zemnícího kabelu do podlahové krabice pod kateřinu o minimálním průřezu 4mm (pro uzemění racku).

Seznam nárokovaných kabelových tras po profesi silnoproud. Není součástí dodávky AV techniky!

Místnosti č.: DEK1.09, KGE0.4.41

Číslo kab. trasy	Od		Do		Počet	Poznámka
	Číslo	Koncový prvek	Číslo	Koncový prvek		
KT1	PK1	Podlahová krabice pod katedrou	DP1	Dalový projektor	40 2	Trasa vedena z podlahové krabice a svedena do stropního držáku projektoru.
KT2	PK1	Podlahová krabice pod katedrou	RE1	Reproduktor	25 1	Trasa vedena z podlahové krabice, vyvedena u reproj ve stěně V=3000mm.
KT3	PK1	Podlahová krabice pod katedrou	RE2	Reproduktor	25 1	Trasa vedena z podlahové krabice, vyvedena u reproj ve stěně V=3000mm.
KT4	PK1	Podlahová krabice pod katedrou	TP1	Tlačítkový řídící systém ve stěně	29 1	Trasa vedena z podlahové krabice do specialní krabice ve stěně V=1500mm hrubou dobu stavěč pro instalaci dodavatel AV).
KT5	PK1	Podlahová krabice pod katedrou	NNR	NN silový rozvaděč pro danou místnost	1	Nárok na přivedení 2x UTP kabelu ze silového rozvaděče pro ústřednu do podlahové krabice pod katedrou.
KT6	PK1	Podlahová krabice pod katedrou	NNR	NN silový rozvaděč pro danou místnost	1	Nárok na přivedení zemnícího kabelu do podlahové krabice pod katedrou o minimálním průřezu 4mm (pro uzemění racku).

Seznam nárokovaných kabelových tras po profesi silnoproud. Není součástí dodávky AV techniky!

Místnosti č.: KFY2.24, KFY2.35, KFY2.36, KFY2.37, KFY2.40, KFY2.41, KFY2.44

Číslo kab. trasy	Od		Do		Počet	Poznámka
	Číslo	Koncový prvek	Číslo	Koncový prvek		
KT1	PM1	Přípojné místo stěna	DP1	Dalový projektor	40 2	Trasa vedena ze specialní instalační krabice ve stěně V=300mm (zboší pro zabudování dodavatel AV) do stropního držáku projektoru.
KT2	TP1	Tlačítkový řídící systém ve stěně	DP1	Dalový projektor	25 1	Trasa vedena ze specialní instalační krabice ve stěně V=1500mm (zboší pro zabudování dodavatel AV) do stropního držáku projektoru.
KT3	TP1	Tlačítkový řídící systém ve stěně	NNR	NN silový rozvaděč pro danou místnost	1	Nárok na přivedení 2x UTP kabelu ze silového rozvaděče pro ústřednu do krabice pro řídící systém.

Seznam nárokovaných kabelových tras po profesi silnoproud. Není součástí dodávky AV techniky!

Místnosti č.: KFY2.32, KBI4.19, 5.25

Číslo kab. trasy	Od		Do		Počet	Poznámka
	Číslo	Koncový prvek	Číslo	Koncový prvek		
KT1	PK3	Podlahová krabice pod sklíčkou	PK1	Podlahová krabice pod sklíčkem	40 2	
KT2	PK3	Podlahová krabice pod sklíčkou	PK2	Podlahová krabice pod sklíčkem	40 2	
KT3	PK3	Podlahová krabice pod sklíčkou	DP1	Dalový projektor	40 2	Trasa vedena z podlahové krabice a svedena do stropního držáku projektoru.
KT4	PK3	Podlahová krabice pod sklíčkou	TP1	Tlačítkový řídící systém ve stěně	29 1	Trasa vedena z podlahové krabice do specialní krabice ve stěně V=1500mm hrubou dobu stavěč pro instalaci dodavatel AV).
KT5	PK3	Podlahová krabice pod sklíčkou	RE1-PRE	Podřízené reproduktory	40 1	Trasa vedena z podlahové krabice, vyvedena nad podhled a smyčkována mezi reproduktory.
KT6	PK3	Podlahová krabice pod sklíčkou	NNR	NN silový rozvaděč pro danou místnost	1	Nárok na přivedení 2x UTP kabelu ze silového rozvaděče pro ústřednu do podlahové krabice pod katedrou.
KT7	PK3	Podlahová krabice pod sklíčkou	NNR	NN silový rozvaděč pro danou místnost	1	Nárok na přivedení zemnícího kabelu do podlahové krabice pod katedrou o minimálním průřezu 4mm (pro uzemění racku).

Seznam nárokovaných kabelových tras po profesi silnoproud. Není součástí dodávky AV techniky!

Místnosti č.: KFY2.33

Číslo kab. trasy	Od		Do		Počet	Poznámka
	Číslo	Koncový prvek	Číslo	Koncový prvek		
KT1	PM1	Přípojné místo stěna	IT1	Interaktivní tabule	40 2	Trasa vedena ze specialní instalační krabice ve stěně V=300mm (zboší pro zabudování dodavatel AV) k tabuli kde zakončena v 2x krabici KP868, ve V=1500mm.
KT2	TP1	Tlačítkový řídící systém ve stěně	IT1	Interaktivní tabule	25 1	Trasa vedena ze specialní instalační krabice ve stěně V=1500mm (zboší pro zabudování dodavatel AV) k tabuli kde zakončena v 1x krabici KP868, ve V=1500mm.
KT3	TP1	Tlačítkový řídící systém ve stěně	NNR	NN silový rozvaděč pro danou místnost	1	Nárok na přivedení 2x UTP kabelu ze silového rozvaděče pro ústřednu do krabice pro řídící systém.

Seznam nárokovaných kabelových tras po profesi silnoproud. Není součástí dodávky AV techniky!

Místnosti č.: KFY 2.38

Číslo kab. trasy	Od		Do		Počet	Poznámka
	Číslo	Koncový prvek	Číslo	Koncový prvek		
KT1	PK1	Podlahová krabice pod katedrou	IT1	Interaktivní tabule ke stěně	40 2	Trasa vedena z podlahové krabice do 2x krabice KP868 ve stěně V=1500mm
KT2	PK1	Podlahová krabice pod katedrou	NNR	NN silový rozvaděč pro danou místnost	1	Nárok na přivedení 2x UTP kabelu ze silového rozvaděče pro ústřednu do podlahové krabice pod katedrou.
KT3	PK1	Podlahová krabice pod katedrou	NNR	NN silový rozvaděč pro danou místnost	1	Nárok na přivedení zemnícího kabelu do podlahové krabice pod katedrou o minimálním průřezu 4mm (pro uzemění racku).

Seznam nárokovaných kabelových tras po profesi silnoproud. Není součástí dodávky AV techniky!

Místnosti č.: DEK 1.01, DEK 1.03, DEK 1.04, KCH3.17

Číslo kab. trasy	Od		Do		Počet	Poznámka
	Číslo	Koncový prvek	Číslo	Koncový prvek		
KT1	PK1	Podlahová krabice pod katedrou	DP1	Dalový projektor	40 2	Trasa vedena z podlahové krabice a svedena do stropního držáku projektoru.
KT2	PK1	Podlahová krabice pod katedrou	RE1	Reproduktor	25 1	Trasa vedena z podlahové krabice, vyvedena u reproj ve stěně V=3000mm.
KT3	PK1	Podlahová krabice pod katedrou	RE2	Reproduktor	25 1	Trasa vedena z podlahové krabice, vyvedena u reproj ve stěně V=3000mm.
KT4	PK1	Podlahová krabice pod katedrou	KA1	VOT kamera	29 1	Trasa vedena z podlahové krabice do krabice KP868 ve stěně V=2100mm.
KT5	PK1	Podlahová krabice pod katedrou	KA2	VOT kamera	29 1	Trasa vedena z podlahové krabice do krabice KP868 ve stěně V=2000mm.
KT6	PK1	Podlahová krabice pod katedrou	NNR	NN silový rozvaděč pro danou místnost	1	Nárok na přivedení 2x UTP kabelu ze silového rozvaděče pro ústřednu do podlahové krabice pod katedrou.
KT7	PK1	Podlahová krabice pod katedrou	NNR	NN silový rozvaděč pro danou místnost	1	Nárok na přivedení zemnícího kabelu do podlahové krabice pod katedrou o minimálním průřezu 4mm (pro uzemění racku).

Seznam nárokovaných kabelových tras po profesi silnoproud. Není součástí dodávky AV techniky!

Místnosti č.: DEK 1.10

Číslo kab. trasy	Od		Do		Počet	Poznámka
	Číslo	Koncový prvek	Číslo	Koncový prvek		
KT1	PK3	Podlahová krabice pod sklíčkou	PK1	Podlahová krabice pod sklíčkem	40 2	
KT2	PK3	Podlahová krabice pod sklíčkou	PK2	Podlahová krabice pod sklíčkem	40 2	
KT3	PK3	Podlahová krabice pod sklíčkou	DP1	Dalový projektor	40 2	Trasa vedena z podlahové krabice a svedena do stropního držáku projektoru.
KT4	PK3	Podlahová krabice pod sklíčkou	TP1	Tlačítkový řídící systém ve stěně	29 1	Trasa vedena z podlahové krabice do specialní krabice ve stěně V=1500mm hrubou dobu stavěč pro instalaci dodavatel AV).
KT5	PK3	Podlahová krabice pod sklíčkou	RE1-PRE	Podřízené reproduktory	40 1	Trasa vedena z podlahové krabice, vyvedena nad podhled a smyčkována mezi reproduktory.
KT6	PK3	Podlahová krabice pod sklíčkou	NNR	NN silový rozvaděč pro danou místnost	1	Nárok na přivedení 2x UTP kabelu ze silového rozvaděče pro ústřednu do podlahové krabice pod katedrou.
KT7	PK3	Podlahová krabice pod sklíčkou	NNR	NN silový rozvaděč pro danou místnost	1	Nárok na přivedení zemnícího kabelu do podlahové krabice pod katedrou o minimálním průřezu 4mm (pro uzemění racku).

Seznam nárokovaných kabelových tras po profesi silnoproud. Není součástí dodávky AV techniky!

Místnosti č.: DEK 1.05, KFY2.43, KCH 3.35, KBI4.10, KGE0.4.40, KBI4.15, KGE0.4.36, KGE0.4.38, KGE0.4.39, KI.6.12, KI.7.08, KMA.8.18

Číslo kab. trasy	Od		Do		Počet	Poznámka
	Číslo	Koncový prvek	Číslo	Koncový prvek		
KT1	PM1	Přípojné místo stěna	D1	Interaktivní displej	40 2	Trasa vedena ze specialní instalační krabice ve stěně V=300mm (zboší pro zabudování dodavatel AV) k displeji kde zakončena v 2x krabici KP868, ve V=1500mm.

Seznam nárokovaných kabelových tras po profesi silnoproud. Není součástí dodávky AV techniky!

Místnosti č.: DEK -1.16, DEK -1.17, DEK -1.18, DEK -1.19, DEK -1.20, DEK -1.21, DEK 1.02, KFY3.42, KCH 3.18, KCH 3.23, KCH 3.24, KFY3.41, KGE0.4.37, KI.6.13, KI.6.14, KI.7.06, KMA.7.17

Číslo kab. trasy	Od		Do		Počet	Poznámka
	Číslo	Koncový prvek	Číslo	Koncový prvek		
KT1	PK1	Podlahová krabice pod katedrou	DP1	Dalový projektor	40 2	Trasa vedena z podlahové krabice a svedena do stropního držáku projektoru.
KT2	PK1	Podlahová krabice pod katedrou	RE1	Reproduktor	25 1	Trasa vedena z podlahové krabice, vyvedena u reproj ve stěně V=3000mm.
KT3	PK1	Podlahová krabice pod katedrou	RE2	Reproduktor	25 1	Trasa vedena z podlahové krabice, vyvedena u reproj ve stěně V=3000mm.
KT4	PK1	Podlahová krabice pod katedrou	NNR	NN silový rozvaděč pro danou místnost	1	Nárok na přivedení 2x UTP kabelu ze silového rozvaděče pro ústřednu do podlahové krabice pod katedrou.
KT5	PK1	Podlahová krabice pod katedrou	NNR	NN silový rozvaděč pro danou místnost	1	Nárok na přivedení zemnícího kabelu do podlahové krabice pod katedrou o minimálním průřezu 4mm (pro uzemění racku).

Seznam nárokovaných kabelových tras po profesi silnoproud. Není součástí dodávky AV techniky!

Místnosti č.: DEK -1.25, DEK -1.26, KCH 3.31, KGE0.4.35, KI.6.16, KI.7.07

Číslo kab. trasy	Od		Do		Počet	Poznámka
	Číslo	Koncový prvek	Číslo	Koncový prvek		
KT1	PK1	Podlahová krabice	ID1	Interaktivní displej na stěně	40 2	Trasa vedena z podlahové krabice do 2x krabice KP868 ve stěně V=1500mm.

KABELOVÁ TRASA PRO AV, VEDENÁ V PODLAŽE

KABELOVÁ TRASA PRO AV, VEDENÁ VE STROPĚ A ZDECH

VEDENÍ CHRÁNIČEK JE SEČNÉ, JELIKOŽ PŘESNÉ VEDENÍ NELZE UPŘESNIT DO FÁZE PROVÁDĚCÍ PROJEKTOVÉ DOKUMENTACE NEBO REALIZACE.
CHRÁNIČKY BUDOU REALIZOVÁNY CO NEJKRATŠÍ A NEJPŘÍMĚJŠÍ CESTOU.
NENÍ NUTNÉ DODRŽOVAT KOLMÉ SMĚRY, NEJASNOSTI POLOHOVÉ OHYBU ČI PŘEMÍSTĚNÍ BUDE ŘEŠENO V PŘÍSLUŠNÉM BLOKU ZAUŠKOVÁNÍ PŘÍSTAVBOVÉ DRÁŽ VŽDY ZANOKOVÉMU OKEN.

KT = KABELOVÁ TRASA, VIZ TABULKA TRAS

NÁROKY OD OSTATNÍCH PROFESÍ

SILNOPROUD
- Legenda:
- Dvojzásuvka 230VAC
- Zásuvka 230VAC
- Kabelový vývod 230VAC
- Zásuvka 400VAC

SLABOPROUD
- Legenda:
- Dvojzásuvka LAN
- kabelový vývod LAN

NÁROKY POPSÁNY V TABULCE STAVEBNÍ PŘÍPRAVENOSTI

NÁROKY ZSNAC
1. VŠECHNY NAVÁZCÍ OKRUHY PRO AV TECHNIKU ZAPOJENY NA STEJNOU FÁZI – DOHÁZNA AV
2. NAPÁJECÍ OKRUHY PRO OSVĚTLENÍ V OKOLÍ SKYTÁNÍCÍCH RESOLUTEZÍ S AV TECHNIKOU ZAPOJENY NA JINÉ FÁZE NEŽ AV TECHNIKA – DOHÁZNY !!
3. VŠECHNY NÁROKY ZSNAC BUDU NÁROKOVÁNY PAPRSKOVITĚ Z ROZVADĚČE (TEDY PŘÍMO – NE PŘES VYPÍNAČ).

Přesnou pozici koncových prvků AV techniky řeší projekt interiérů!

Předpokládané osazení katedry m.K07.07, KCH3.31, KGE0.4.41

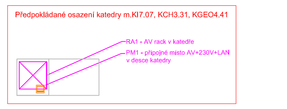

Předpokládané osazení katedry m.K6.13, K6.14, K07.06, DEK-1.16, DEK-1.17, DEK-1.18, DEK-1.19, DEK-1.20, DEK-1.21, DEK1.02, KFY3.23, KFY3.41, KFY 3.42, KCH3.18, KCH3.26, KGE0.4.37, KMA7.17

Předpokládané osazení katedry m.DEK1.01, DEK1.03, DEK1.04, DEK3.17

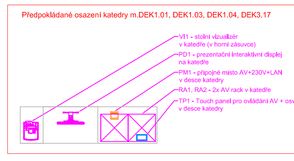

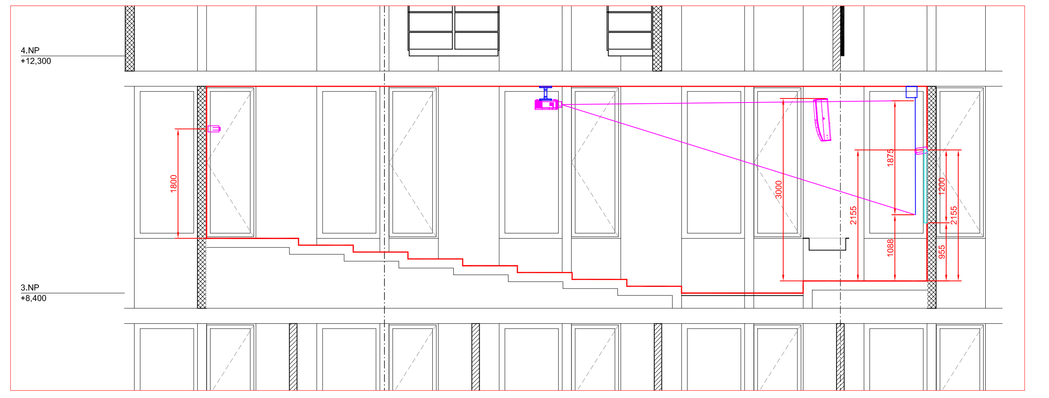

±0,000 = 175,800
Souřadný systém: JTSK
Výškový systém: Bpv

KOOPERACE VE SPEC. PROFESI		AV MEDIA a.s.	
D.2.9 - AUDIOVIZUÁLNÍ TECHNIKA		Pražská 63	
ZODP. PROJEKTANT: Ing. Jaroslav Hudáček	VEDOUCÍ PROJEKTU: Ing. Jaroslav Hudáček	ZPRACOVAL: Antonín Turek, DiS.	102 00, Praha 10 tel.: 281 288 210 antonin.turek@avmedia.cz

Podpis a pečetě: a.c.s., autor návrhu, projektu. Tento výkres požívá ochrany dle zákona č. 121/2000 Sb. Originál tohoto výkresu a návrh řešení na něm zobrazený jsou majetkem autora, společnosti. Podpis a pečetě: a.c.s. Tento výkres nesmí být, vyjma případů zákon, pro účely by jiných, použitím a šířením jiným způsobem neposkytnutím písemného souhlasu autora.

AUTOR:	VEDOUCÍ PROJEKTU:	VYPRACOVAL:	KONTROLA:
prof. Ing. arch. Petr Pelčák	Ing. arch. Dávid Vahala		

STAVEBNÍK: UNIVERZITA JANA EVANGELISTY PURKYNĚ V ÚSTÍ NAD LABEM
Pasteurova 1 Ústí nad Labem 400 96 Česká republika

MÍSTO STAVBY: Kampus UJEP Pasteurova 1 400 96 Ústí nad Labem

PELČÁK a PARTNER ARCHITEKTI
Pečeti a partner, a.c.s., Nerudovo 28, Praha 1/1, Bmo 602 00 CZ tel.:+420 543 210 138/ www.pelcak.cz/ info@pelcak.cz

NÁZEV ZAKÁZKY:
CENTRUM PŘÍRODOVĚDNÝCH A TECHNICKÝCH OBORŮ (CPTO)
st. c. EDS: 1330274960255

ČÍSLO ZAKÁZKY: 121
DATUM: prosinec 2016
MĚŘÍTKO: 1:100

STUPEŇ PROJEKTOVÉ DOKUMENTACE: DOKUMENTACE PRO PROVÁDĚNÍ STAVBY
OBJEKT: NOVOSTAVBA OBJEKTU
ČÁST - PROFESE: D.2.9 - AUDIOVIZUÁLNÍ A DATOVÁ TECHNIKA
DOKUMENT - VÝKRES: PODORYS 3.NP
PANE:
ČÍSLO VÝKRESU: D.2.9.b.4
REVIZE: