

STŘECHA
8.NP

7.NP

6.NP

5.NP


4.NP

3.NP

2.NP

1.NP

1.PP

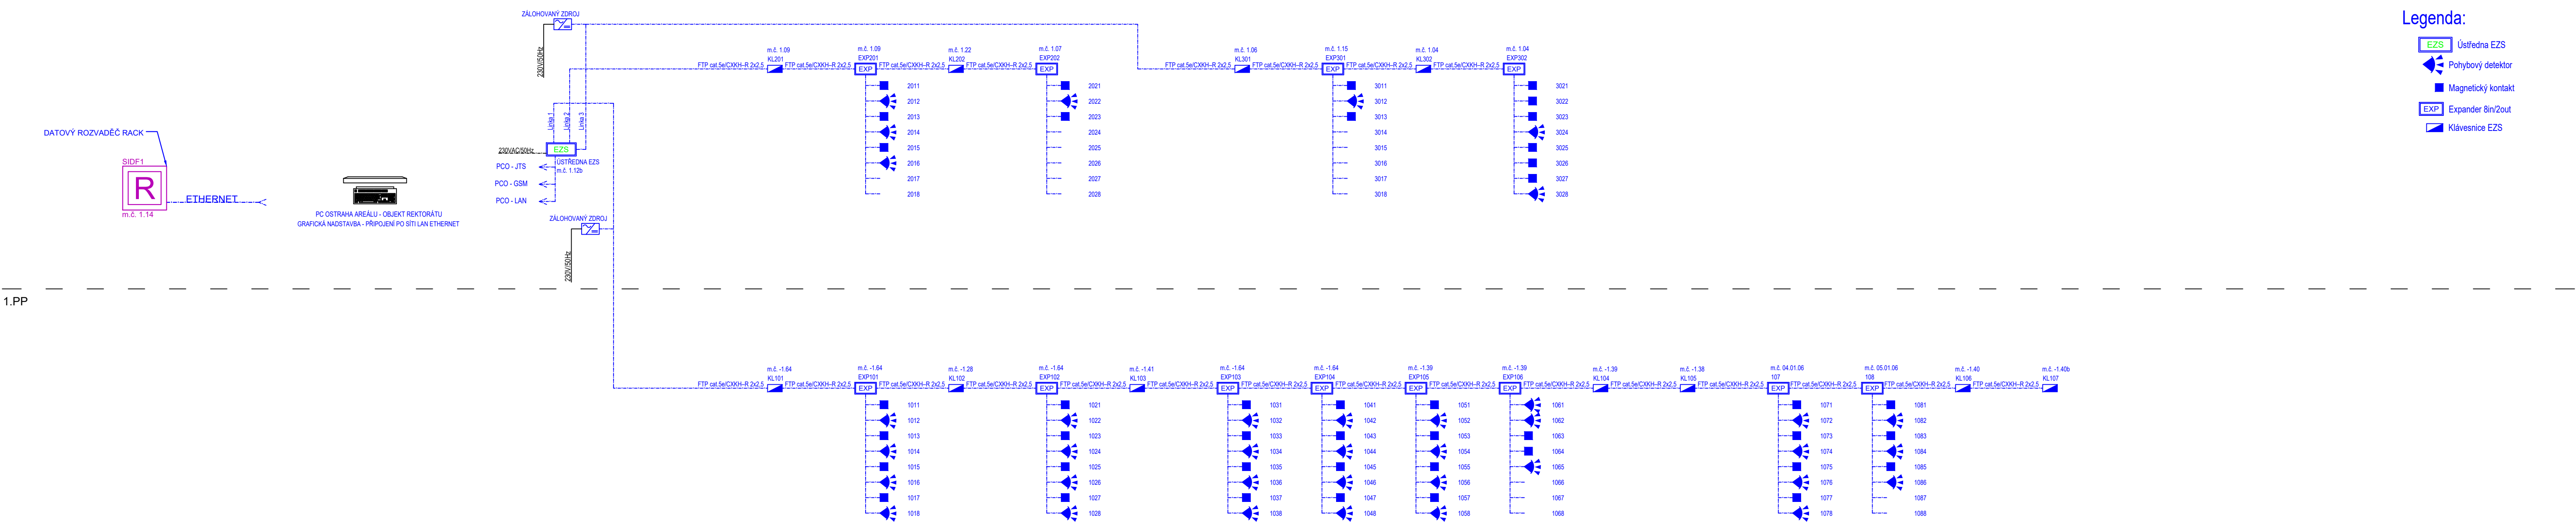

±0,000 = 175,800

Souřadný systém: JTSK

Výškový systém: BpV

KOOPERACE VE SPEC. PROFESI			EL-PROJEKT s.r.o.	
D.1.4.7 - SLABOPROUDÉ ROZVODY				
ZODP. INŽENÝR PROJEKTU	VEDOUČÍ PROJEKTU	ZPRACOVAL	270 10 České Budějovice	
Jitka Marková	Jitka Marková	Lukáš Jareš	tel.: +420 387 018 150	
			info@elprojekt.cz	

Projekt a partner, s.r.o., autor návrhu projektu. Tento výkres podléhá ochrany dle zákona č. 121/2000 Sb. Originál tohoto výkresu a všech listů na něm založených jsou majetkem autora, společnosti Projekt a partner, s.r.o. Tento výkres nesmí být, včetně jeho části, použit bez povolení a žádným jiným způsobem nerespektujícím ustanovení zákona č. 121/2000 Sb. Nadto důsledně stavebníka a autora poskytnut žádné třetí osobě.

AUTOR:	VEDOUČÍ PROJEKTU:	VYPRACOVAL:	KONTROLA:	PELČÁK & PARTNER ARCHITEKTI
prof. Ing. arch. Petr Pelátek	Ing. arch. David Vahala			

STAVEBNÍK:	MÍSTO STAVBY:	<small>Projekt a partner, s.r.o., Návrat 28. října 17, Brno 602 00 CZ tel.: +420 545 015 150, www.projekt-a-partner.cz, info@projek-a-partner.cz</small>
UNIVERZITA JANA EVANGELISTY	Kampus UJEP	
PURKYNĚ V ÚSTÍ NAD LABEM	Pastelova 1	

NÁZEV ZAKÁZKY:	CÍSLO ZAKÁZKY:
CENTRUM PŘÍRODOVĚDNÝCH A TECHNICKÝCH OBORŮ (CPTO)	121

STUPĚŇ PROJEKTOVÉ DOKUMENTACE:	DATUM:
DOKUMENTACE PRO PROVEDENÍ STAVBY	prosinec 2016

OBJEKT:	MĚŘÍTKO:
SOUBOR OBJEKTŮ	-

ČÁST - PROFESIE:	PÁRE:
D.1.4.7 - SLABOPROUDÉ ROZVODY	

DOKUMENT - VÝKRES:	CÍSLO VÝKRESU:	REVIZE:
BLOKOVÉ SCHÉMA EZS	D.1.4.7.b.35	