



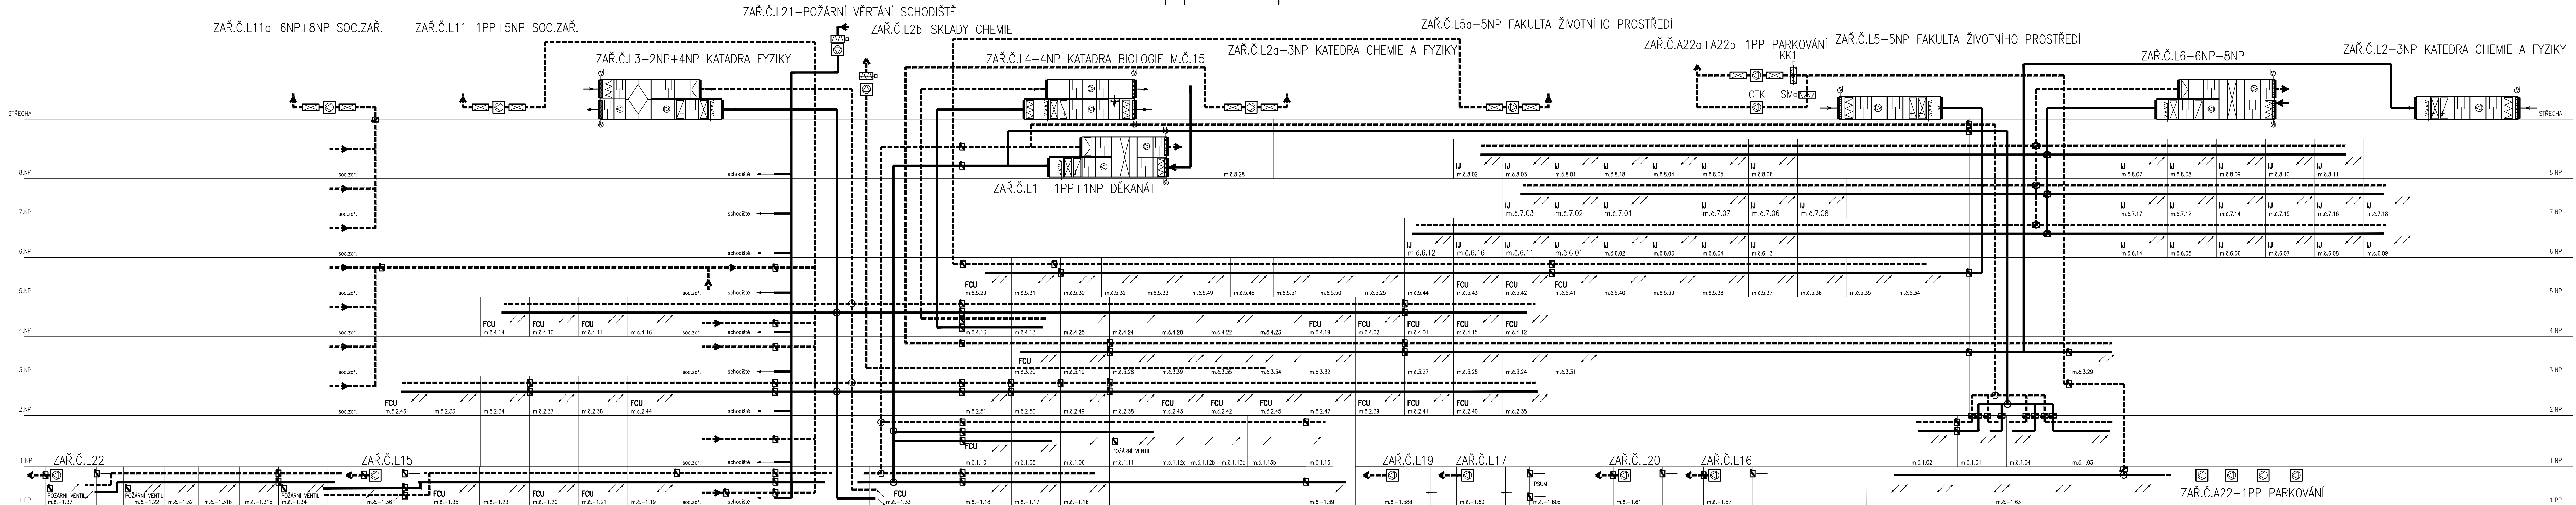


## Laboratoře 1.pp–8.np

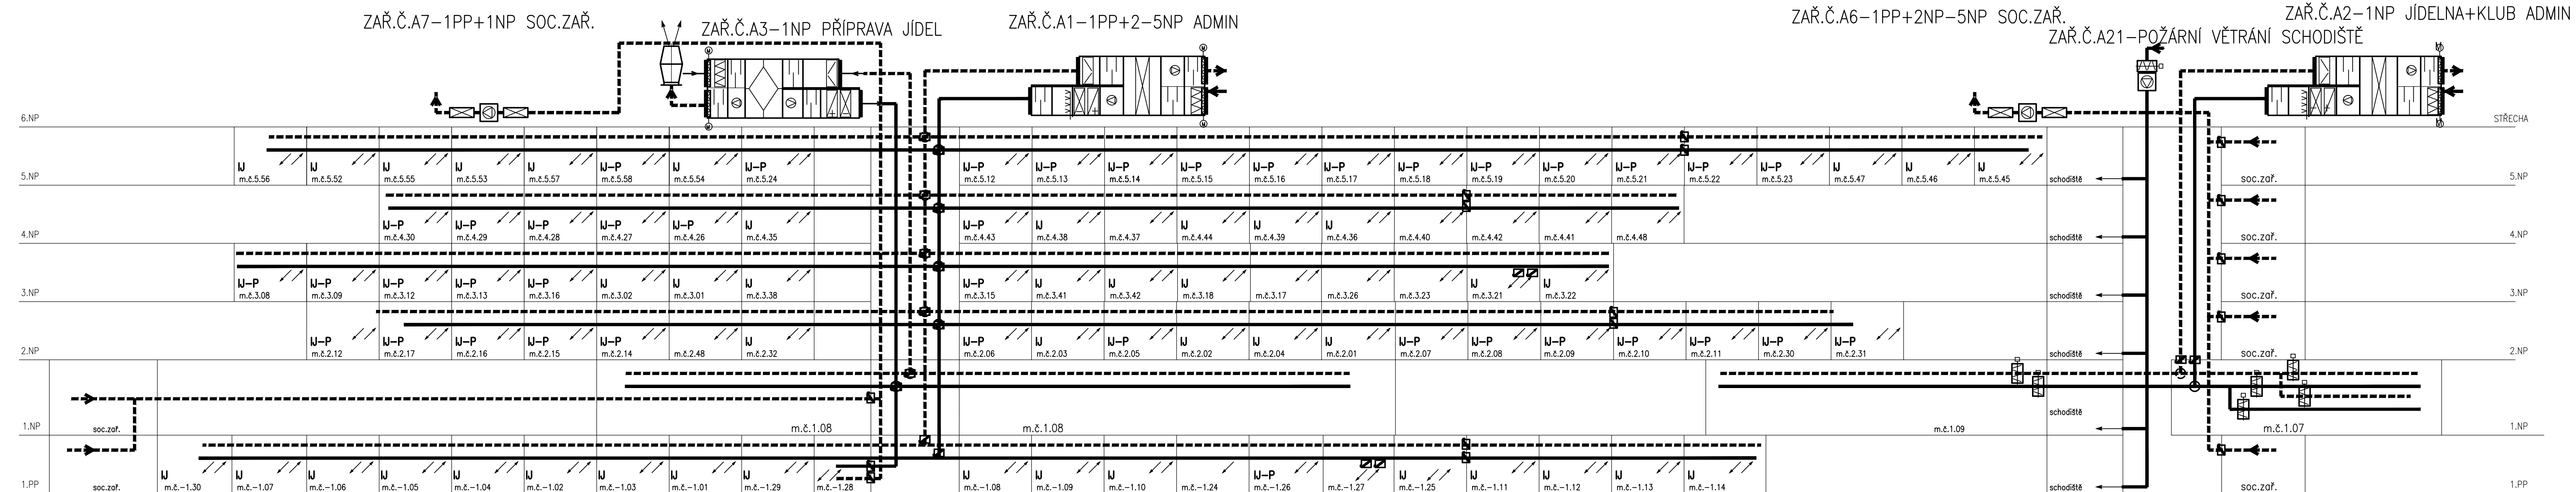

## Administrativní budova 1.pp–5.np



LEGENDA:

- |   |   |
|---|---|
| <b>IJ</b>   | INDUKČNÍ JEDNOTKA                       |
| <b>IJ-P</b>   | PŘÍPRAVA PRO INDUKČNÍ JEDNOTKU          |
| <b>FCU</b>  | FCU JEDNOTKA                            |
|  | VENTILÁTOR                              |
|  | POŽÁRNÍ KLAPKA                          |
|  | PŘÍVODNÍ A ODVODNÍ DISTRIBUČNÍ ELEMENTY |

±0,000 =  
Souřadný systém:  
Výškový systém:

175,800  
JTSK  
BpV

---

---

[illegible]