


SCHÉMA ROZVODŮ PB - CPTO UJEP, ÚSTÍ N.LABEM

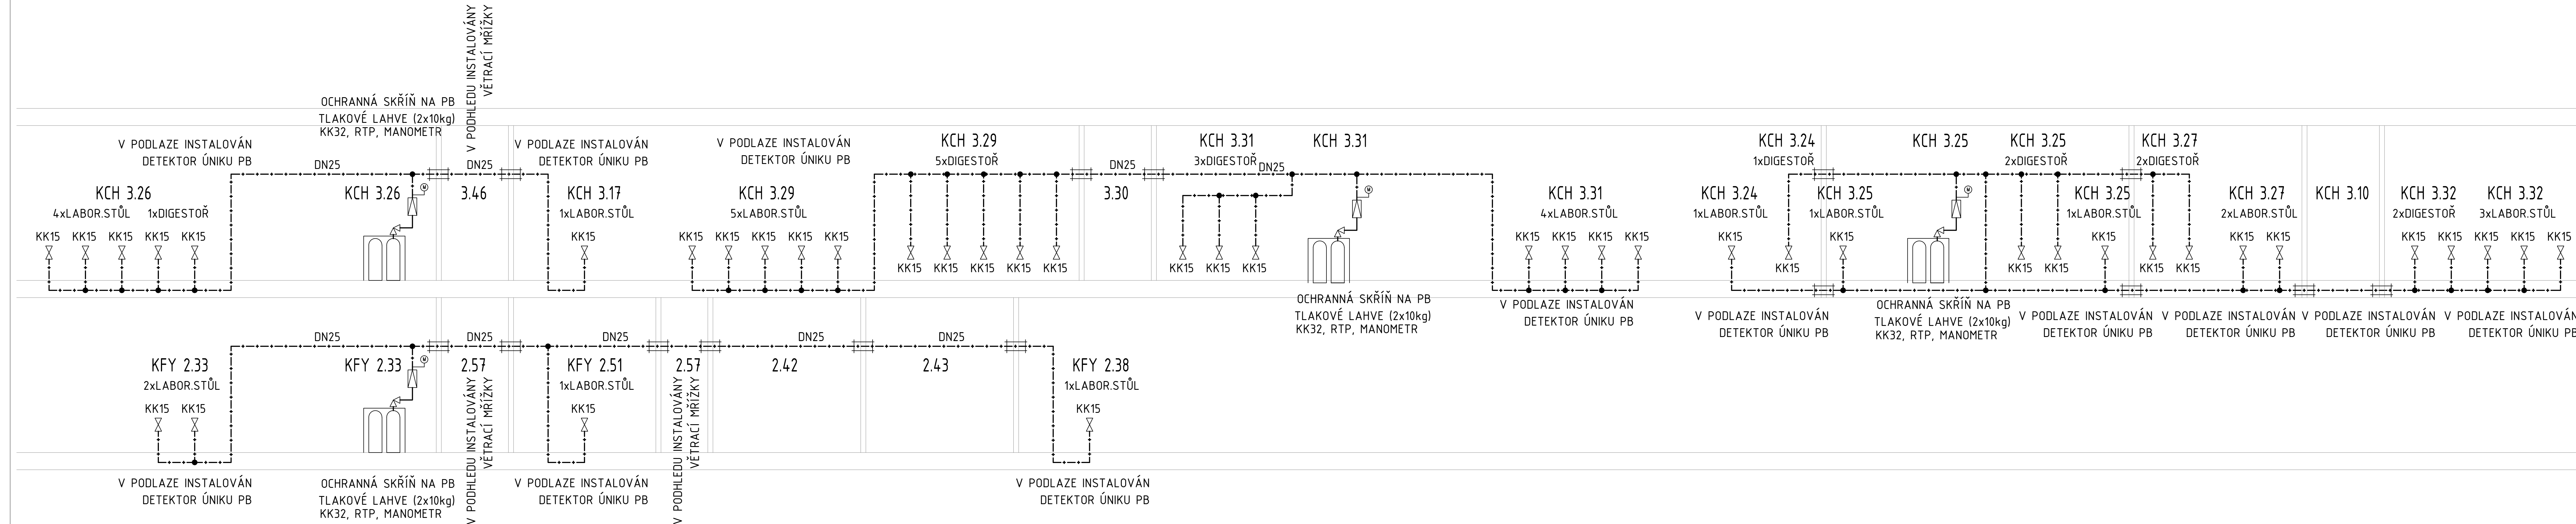

Legenda:

Přívod ZP

Uzavírací ventil

Magnet. ventil

Regulátor tlaku

Manometre

a0,000 = 175,800 Soudržný systém: JTSK Výkový systém: BpV			
KOOPERACE VE SPEC. PROFESI D.1.4.1 - ZDRAVOTNÉ TECHNICKÉ INSTALACE		KTS-CZ, s.r.o. Závodu míru 578/5	
ZODP. INŽENÝR PROJEKTU VEDOUCÍ PROJEKTU ZPRACOVAV Ing. Ondřej Kosička Jiří Brož Jiří Brož		360 17 Karlovy Vary tel.: 353 505 025 kts-cz@kts-cz.cz	
		KTS-CZ s.r.o. Závodu míru 578/5, 360 17 K. tel./fax: 353 505 025 e-mail: kts-cz@kts-cz.cz	
Pečátka a partner, s.r.o., autor návrhu, projekt. Tento výkres požívá ochrany dle zákona č. 121/2000 Sb. Originál tohoto výkresu a návrh řešení na něm zobrazený jsou majetkem autora, společnosti Pečátka a partner, s.r.o. Tento výkres nesmí být, výmna zjevného účelu, pro něž byl pořízen, používán a žádným jiným způsobem nesmí být kopírován, reprodukován, šířen, předáván, poskytnut, nebo dohodu stavebníka a autora poskytnut. Žádné třetí osobě.			
AUTOR:	VEDOUCÍ PROJEKTU:	VYPRACOVAV:	KONTROLA:
prof. Ing. arch. Petr Pečátka	Ing. arch. David Vahala		ARCHITEKT
STAVEBNÍK: UNIVERSITA JANA EVANGELISTY PŮRKYNE V ÚSTÍ NAD LABEM Pasturova 1 Ústí nad Labem 420 00 Česká republika		MÍSTO STAVBY: Kampus UJEP Pasturova 1 400 96 Ústí nad Labem	
NÁZEV ZAKÁZKY:		ČÍSLO ZAKÁZKY:	121
CENTRUM PŘÍRODOVĚDNÝCH A TECHNICKÝCH OBORŮ (CPTO)		DATUM:	prosince 2011
STUPEŇ PROJEKTOVÉ DOKUMENTACE: DOKUMENTACE PRO PROVEDENÍ STAVBY		MĚŘÍTKO:	-
OBJEKT: SOUBOR OBJEKTŮ		PARÉ:	
ČÁST - PROFESI: D.1.4.1 - ZDRAVOTNÉ TECHNICKÉ INSTALACE		ČÍSLO VÝKRESU:	REVIZE:
DOKUMENT - VÝKRES: SCHÉMA ROZVODŮ PB		D.1.4.1.b.24	