



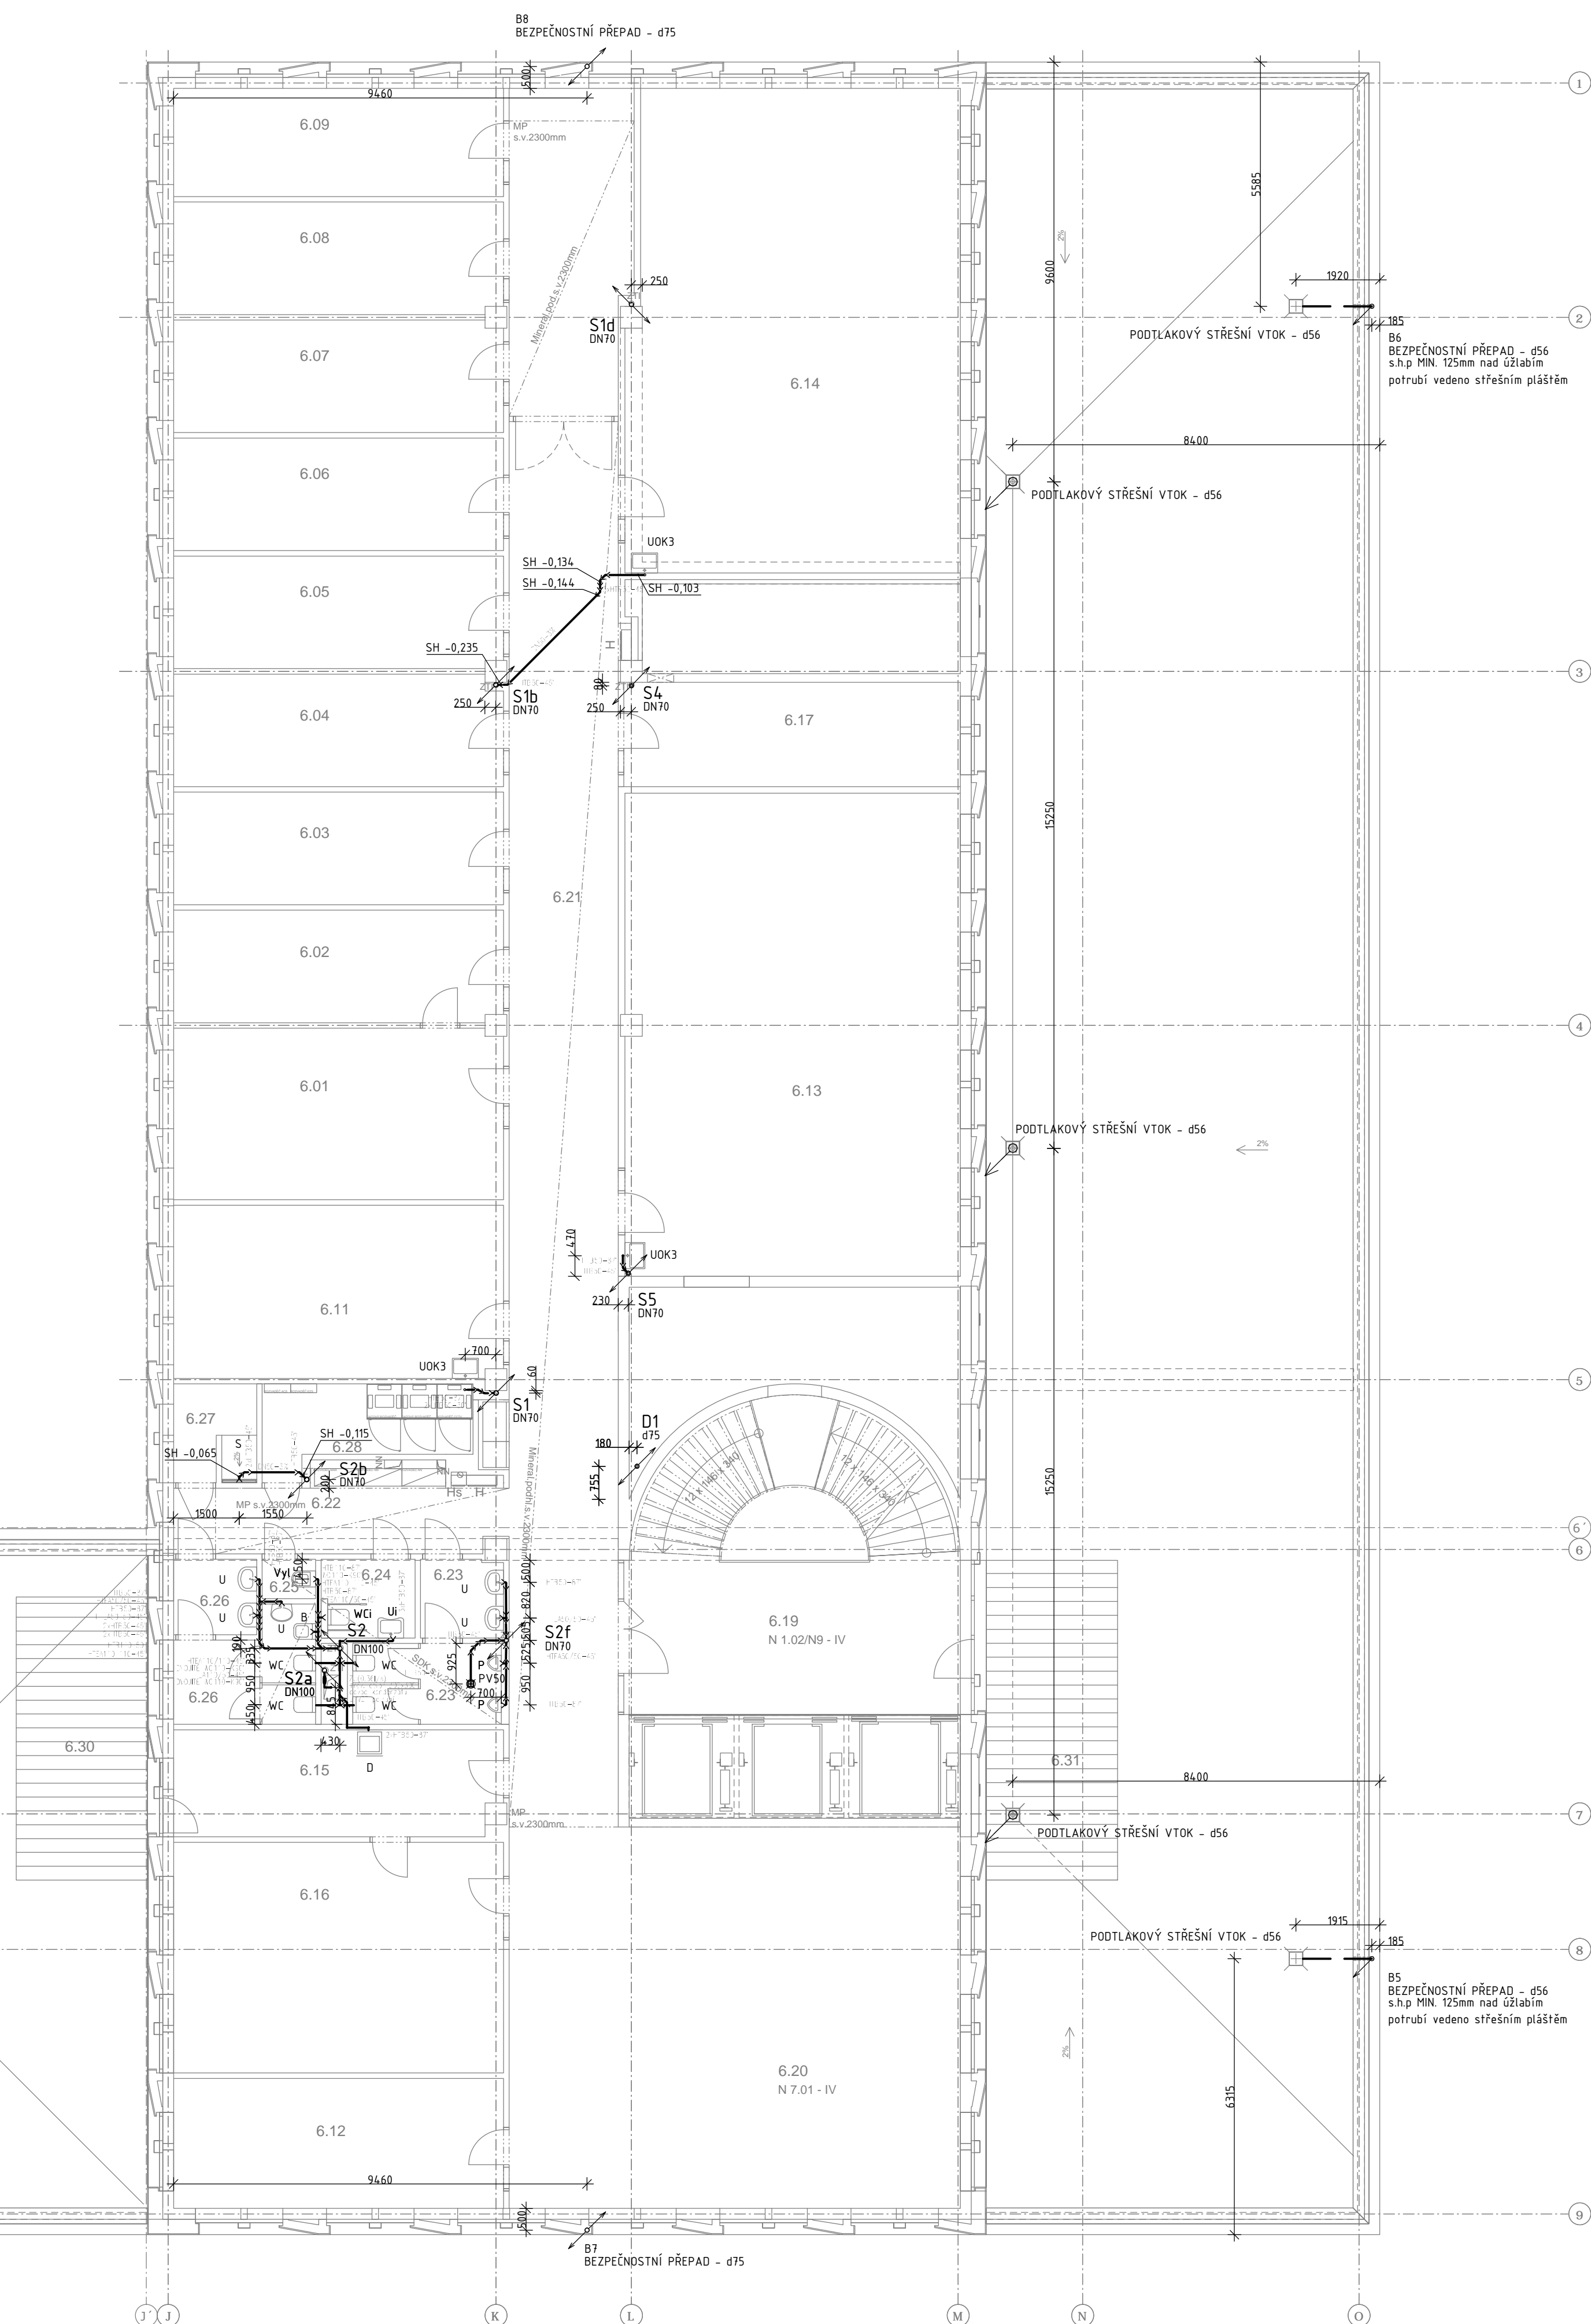

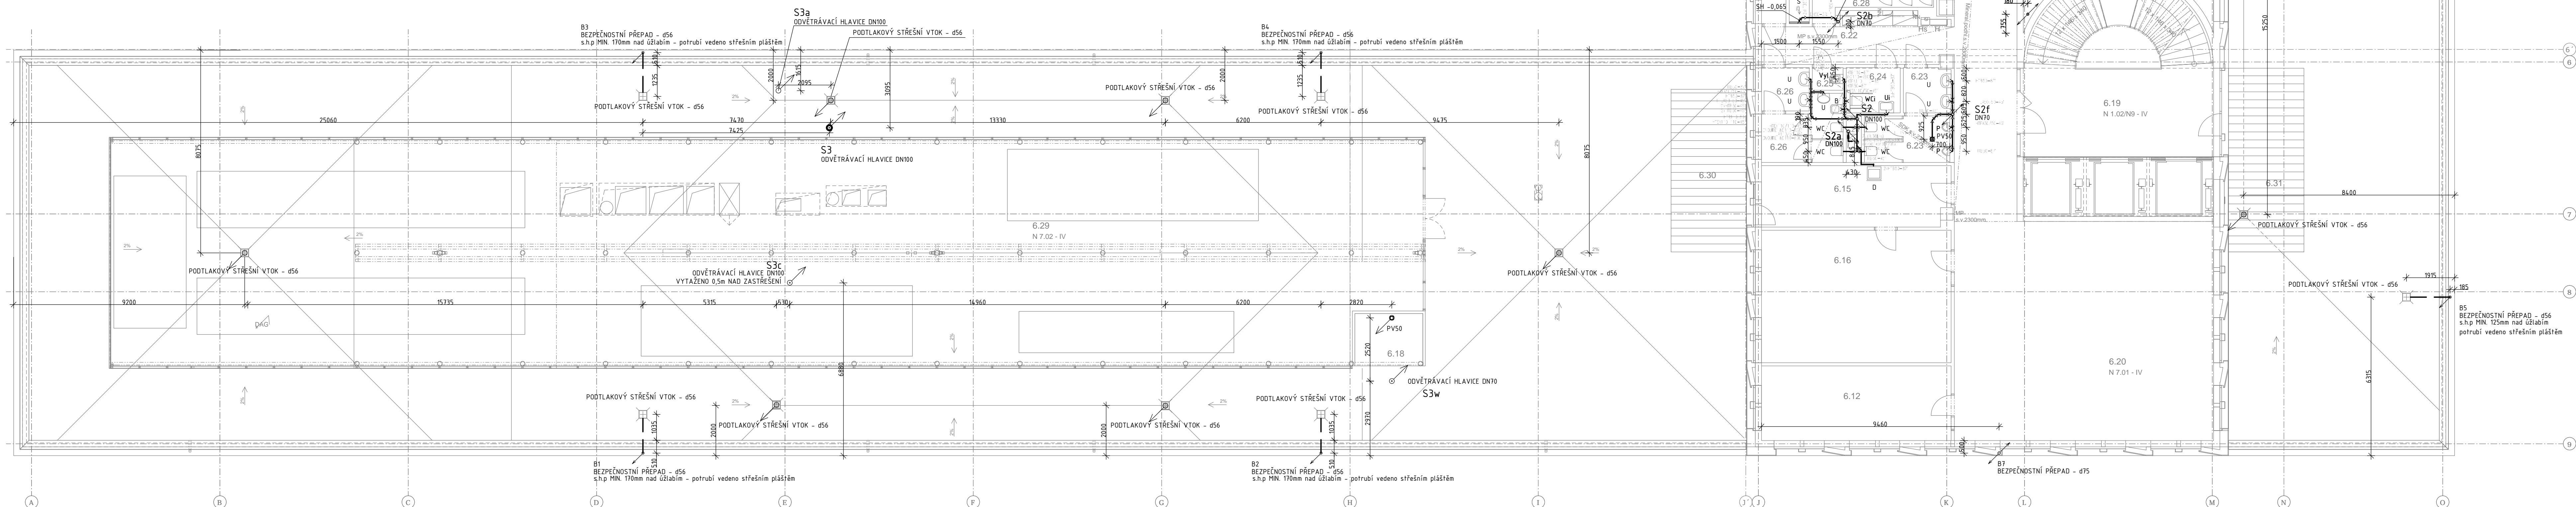

TABUĽKA MIESTNOSTÍ GNP				
Č.	KOD	NÁZEV MIESTNOSTI	POLOHA (m ²)	STROP
KATEDRA BIOLOGIE			17,7	
		SOLEHNÍK		
KATEDRA INFORMATIKY				
6.07	K1	KANCELAR, VEDÚCOU KATEDRY	29,6	poťahový betón
6.08	K2	KANCELAR, ŠESTIŠTASTI	19,4	poťahový betón
6.09	K3	KANCELAR, DOGENTI	19,4	poťahový betón
6.10	K4	KANCELAR, DOGENTI	19,4	poťahový betón
6.11	K5	KANCELAR, DOGENTI	19,4	poťahový betón
6.12	K6	KANCELAR	19,4	poťahový betón
6.13	K7	KANCELAR	19,4	poťahový betón
6.14	K8	KANCELAR	19,4	poťahový betón
6.15	K9	KANCELAR	18,7	poťahový betón
6.16	K10	KANCELAR - TECHNICKI	22,9	poťahový betón
6.17	K11	KANCELAR	29,0	poťahový betón
6.18	K12	PO PC LABORATOR	45,8	poťahový betón
6.19	K13	PO PC LABORATOR	83,1	poťahový betón
6.14	K14	23. ČAJOVNA KUCHYŇKA	18,2	poťahový betón
6.15	K15	ZÁSEDKOVÉ MIESTNOSTI	39,8	poťahový betón
6.17	K16	10 KANCELAR	18,4	poťahový betón
KOMUNIKACE, ZÁJEMY				
6.10	KOM	TECHNICKÉ HLAVNÍ	45,2	slabá omaltna
6.20	KOM	CHODBA	10,1	na dŕsť podl., minerál. podl.
6.21	KOM	CHODBY	102,5	Minerálna podlaha + 230x300
6.22	KOM	CHODBA	11,3	Minerálna podlaha + 230x300
6.23	KOM	WC - MUŽI	9,7	SDK podl., hladká + 230x300
6.24	KOM	WC - ŽENY	7,1	SDK podl., hladká + 230x300
6.25	KOM	UPOKOJENÉ MIESTNOSTI	17	SDK podl., hladká + 230x300
6.26	KOM	WC - ŽENY	10,6	SDK podl., hladká + 230x300
6.27	KOM	SPRACOVNÁ ZÁMESTNANCI	42	SDK podl., hladká + 230x300
6.28	KOM	ROZVIDOVÁ PL.	8,4	poťahový betón
6.30	KOM	STŘEŠNÍ TERASA	19,4	
6.31	KOM	STŘEŠNÍ TERASA	21,9	poťahový betón
TECHNICKÉ VYBAVENÍ				
6.30	ELC	STROJOVNA	29,0	



LEGENDA – POTRUB

LEGENDA – ARMATURY KANALIZACJE

LEGENDA ČAR

S1	-----	Splásková kanalizace
D1	- - - - -	Dešťová kanalizace
T1	=====	Tuková kanalizace
		Vertikální potrubí stoupající
		Vertikální potrubí klesající
		Horizontální potrubí
		Vertikální odkos v r. 1

00 =	175,800
řádný systém:	JTSK
krvový systém:	BoV

[illegible]