
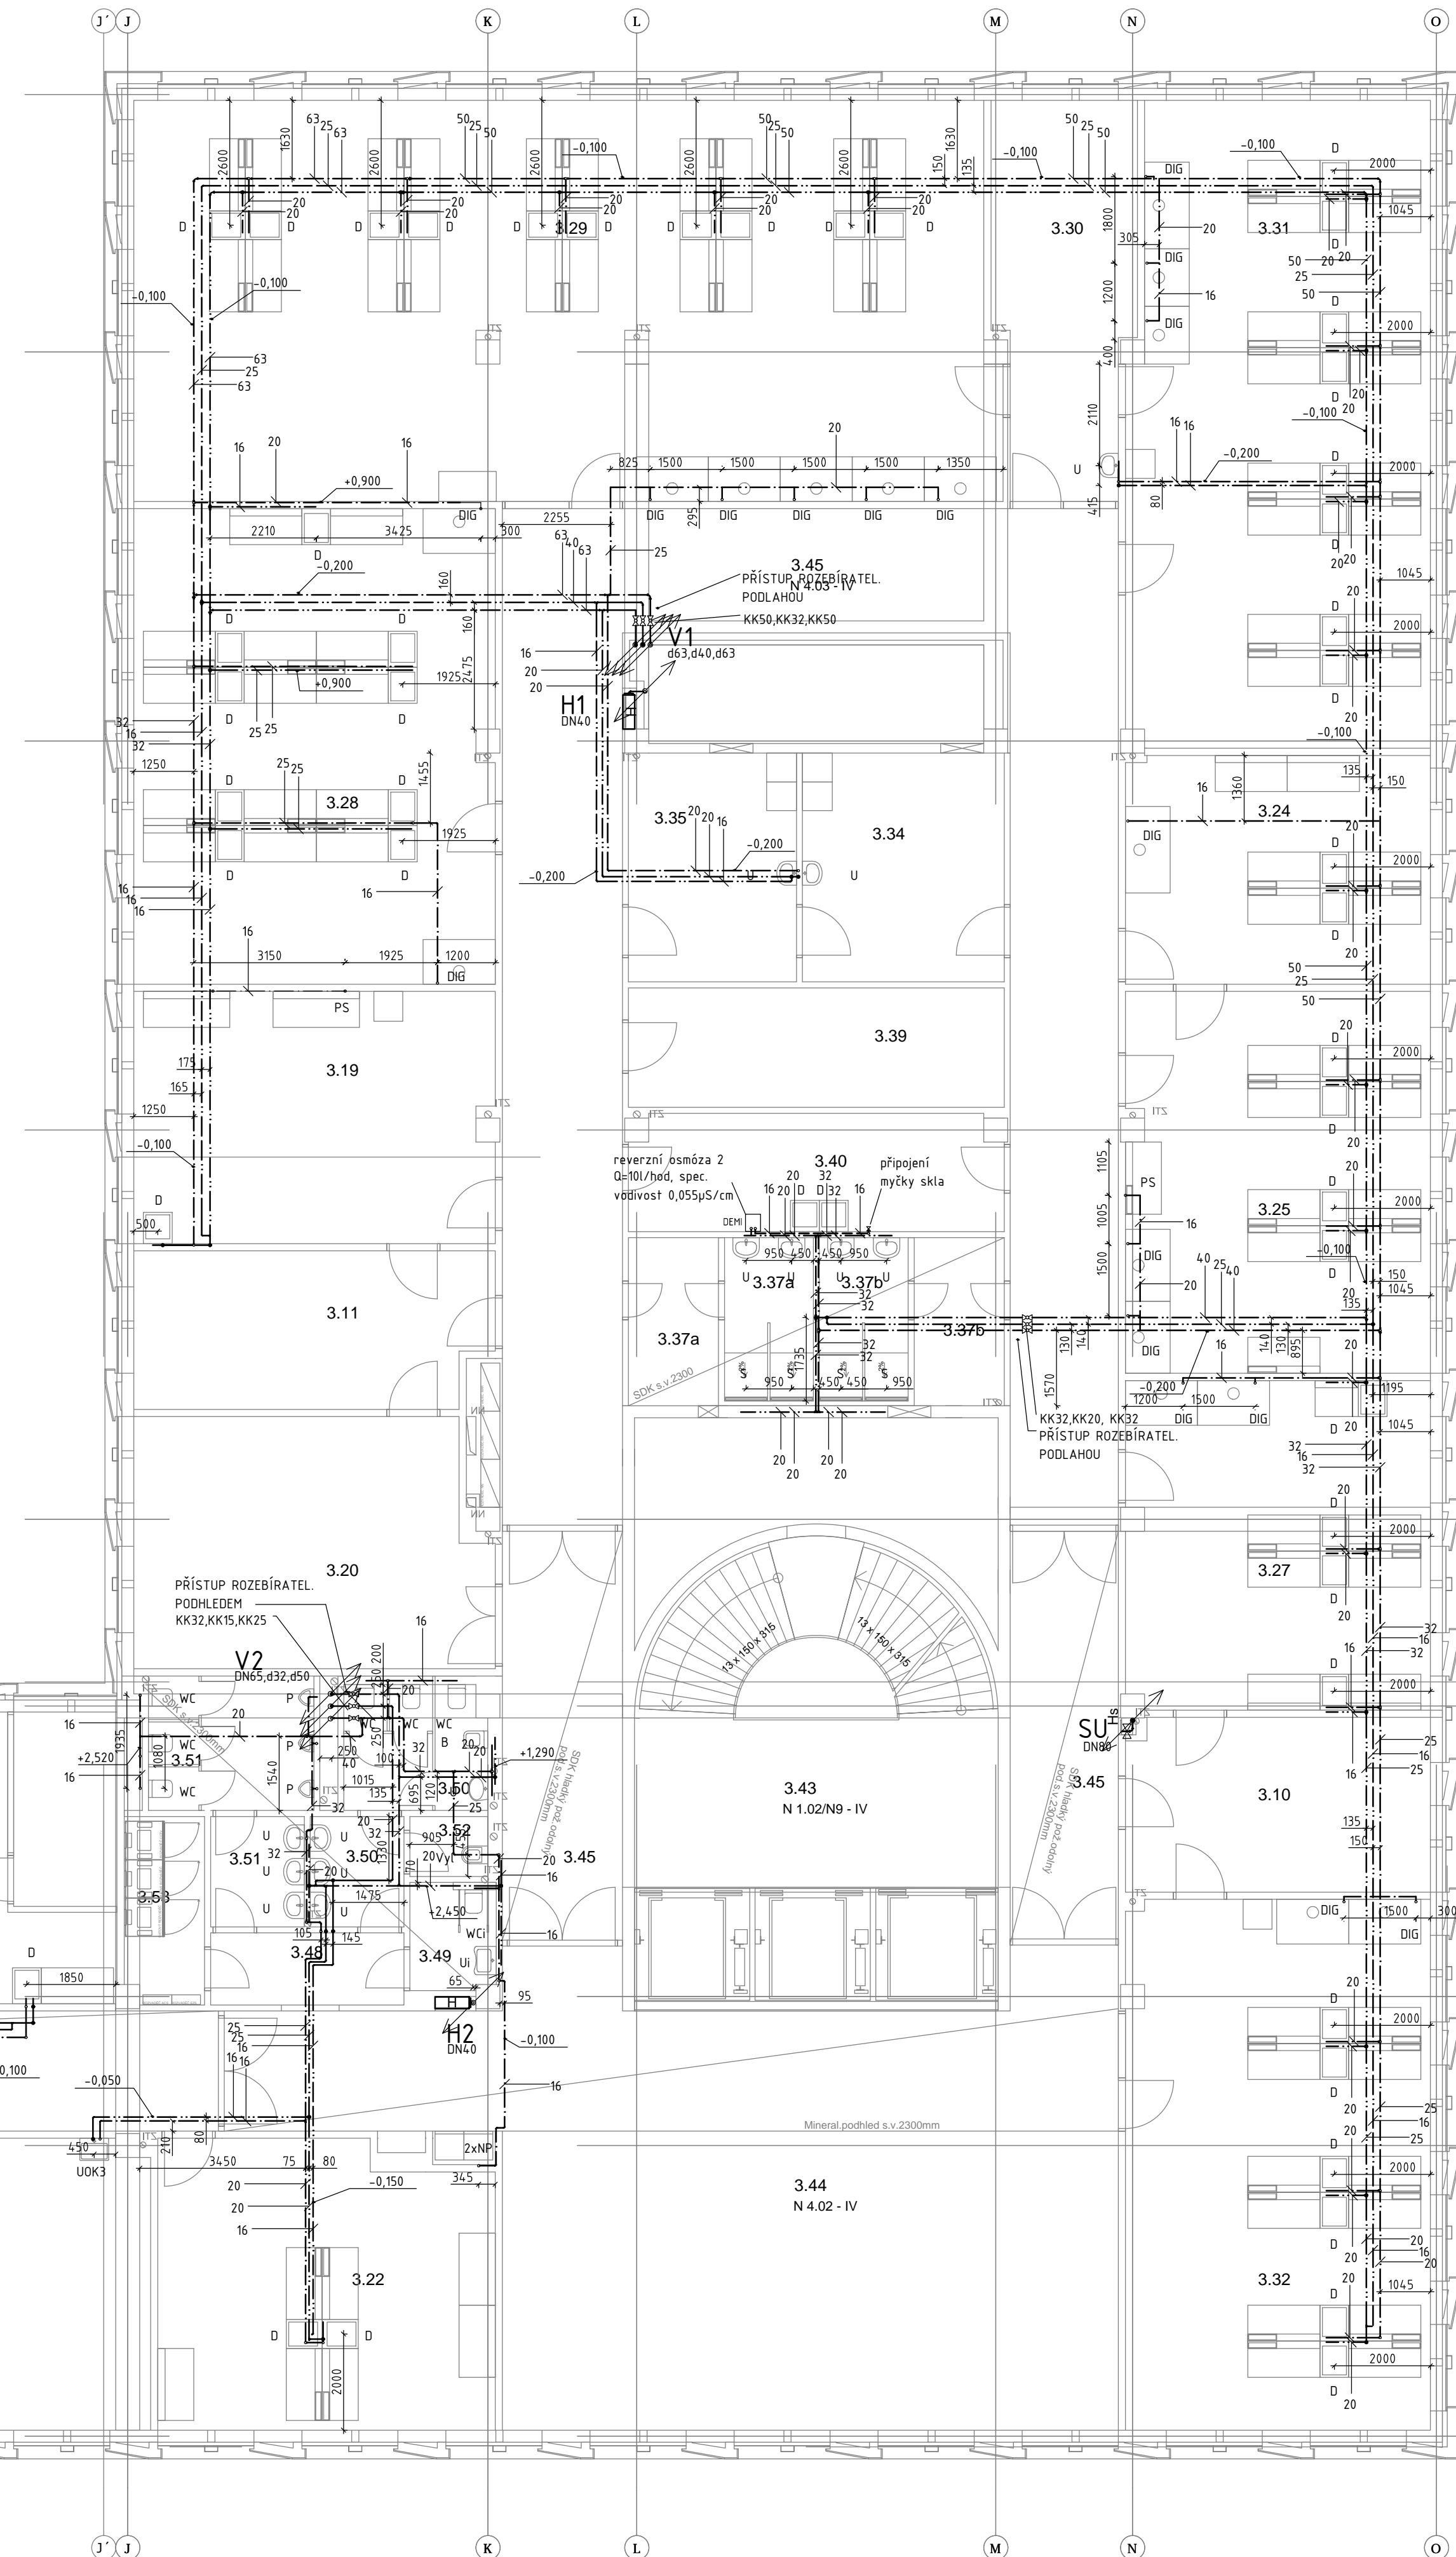




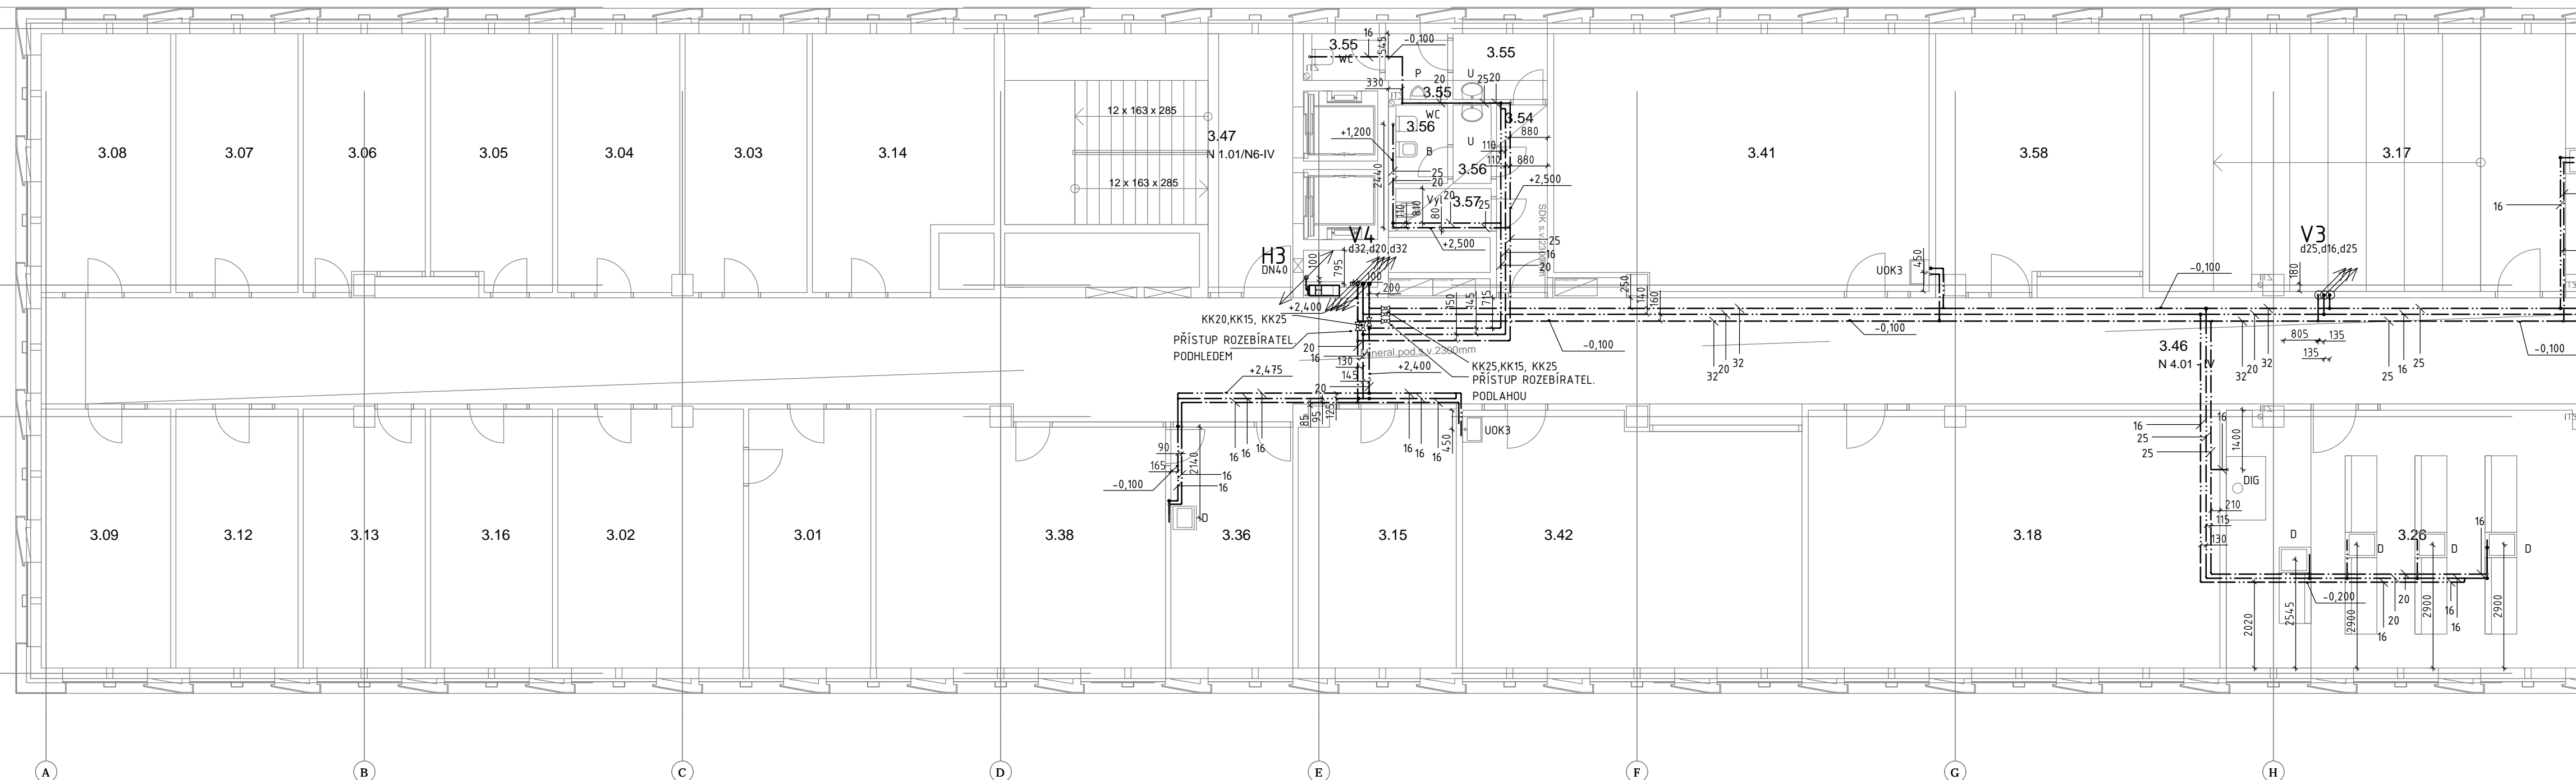

LEGENDA – POTRUBÍ

POTRUBÍ PITNÉ VODY Z MATERIÁLU PE-Xa SPOJOVANÉ LISOVANÝMI FITINKAMI, izolace tl.9mm

LEGENDA – ARMATURY VODOVOD

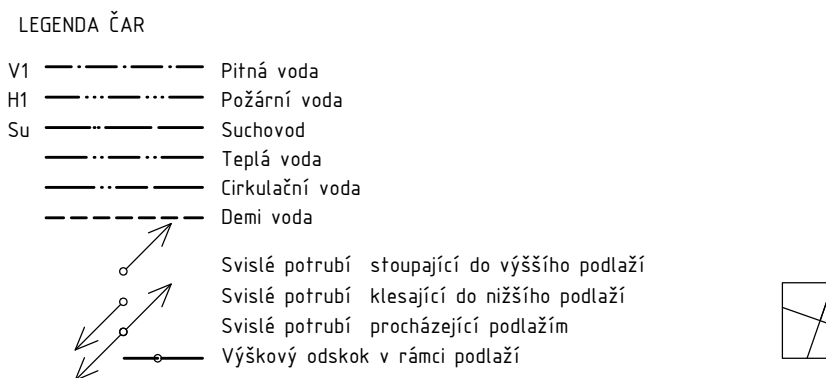[illegible]