


SCHÉMA DEŠŤOVÉ KANALIZACE - CPTO UJEP, ÚSTÍ N.LABEM

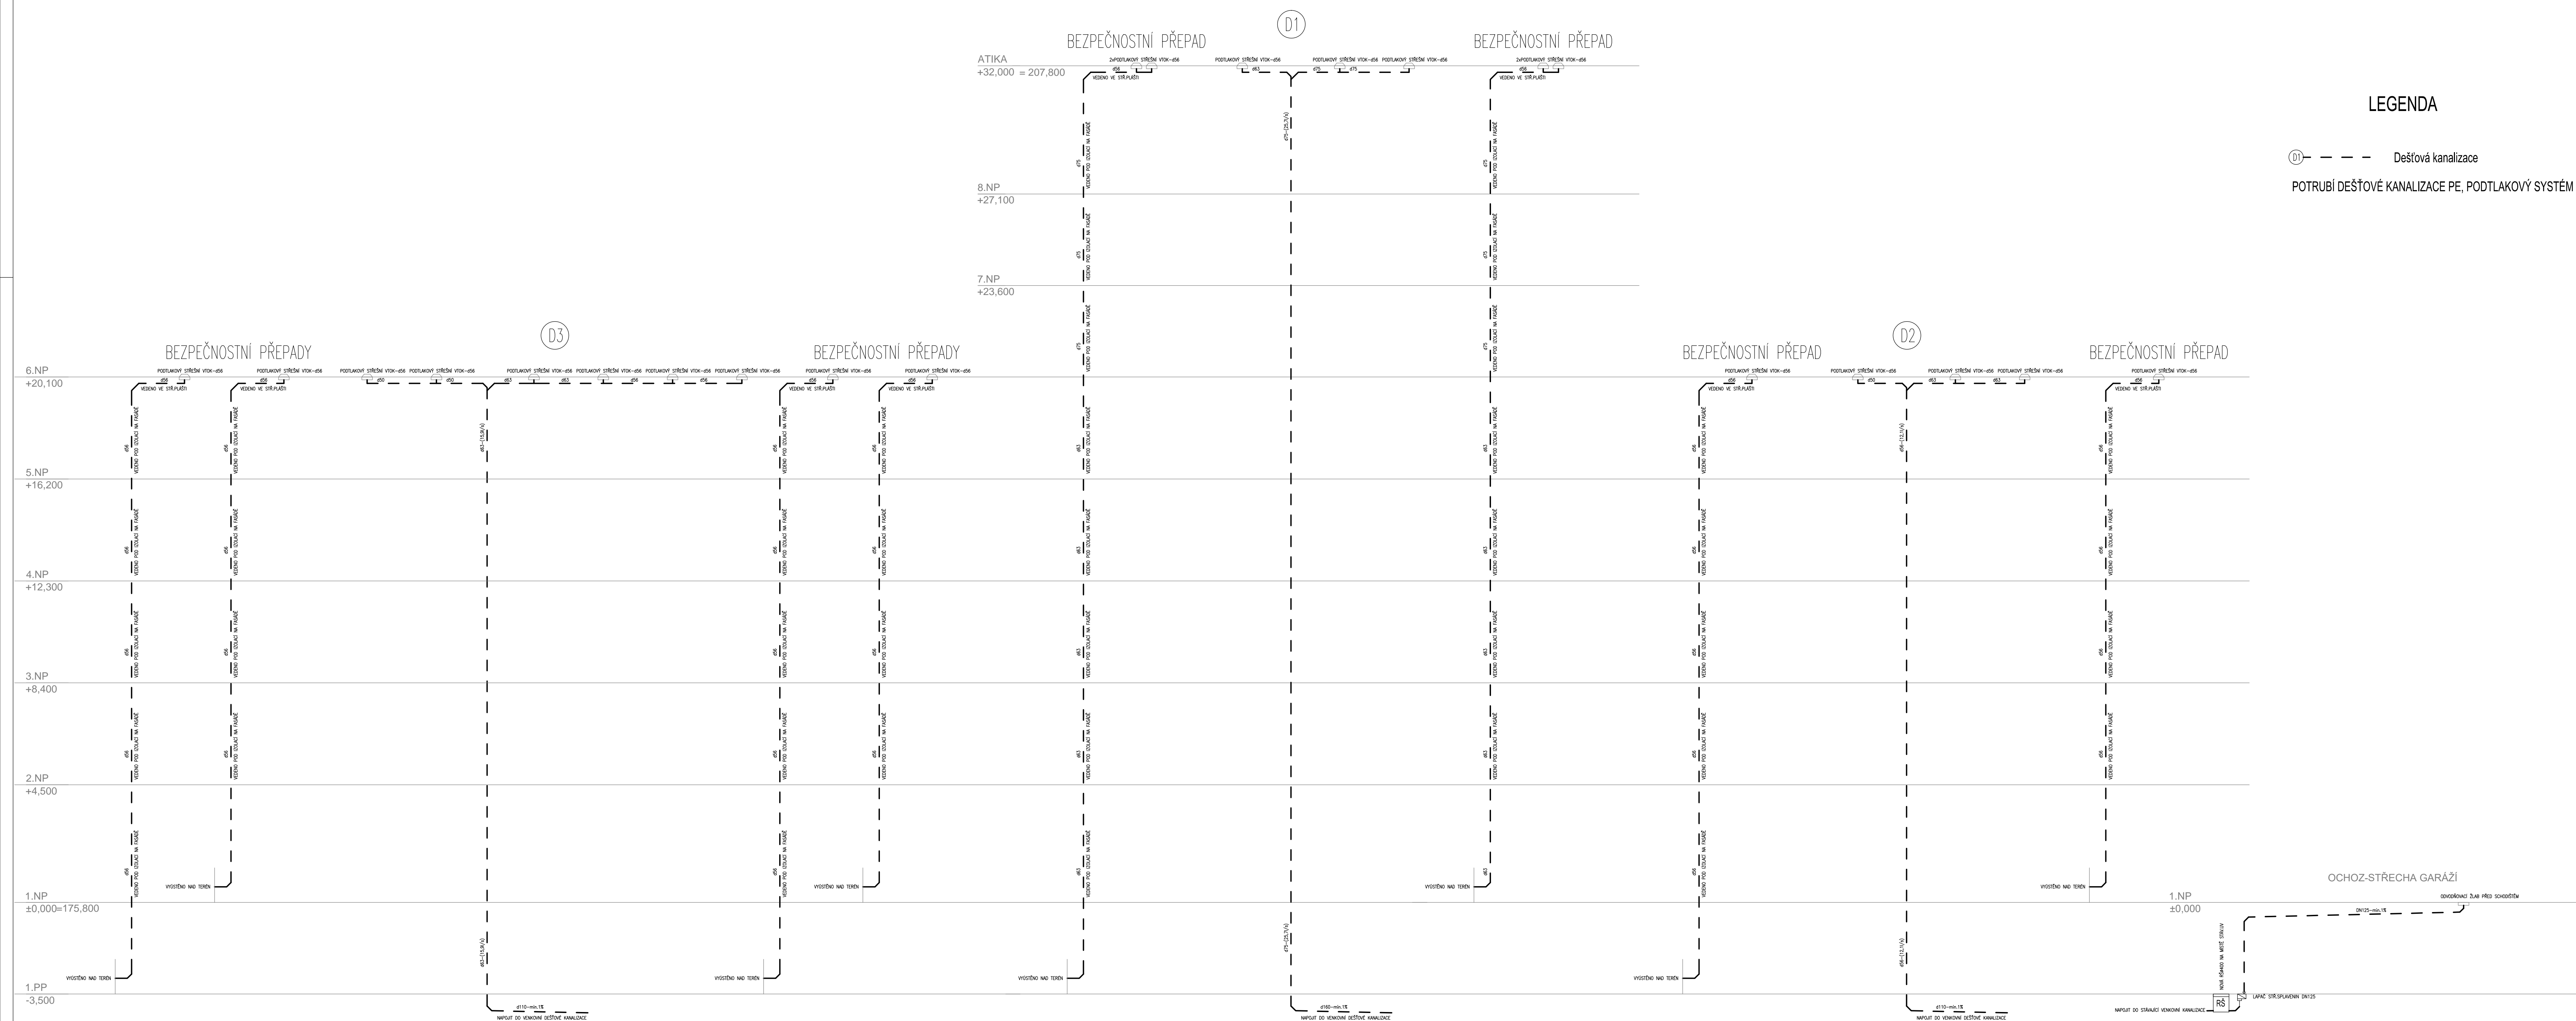

LEGENDA

Dešťová kanalizace

POTRUBÍ DEŠŤOVÉ KANALIZACE PE, PODTLAKOVÝ SYSTÉM

±0,000 =	175,800
Souřadný systém:	JTSK
Výškový systém:	BpV



KODIFIKACE VE SPEC. PROJEKT D.1.4.1.3 - ZPRÁVY TECHNICKÉ INSTALACE		KTS-CZ, s.r.o. Závada mýho 578/S, 360 17 Váry tel./fax: 353 556 025 e-mail: kts-cz@kts-cz.cz	
Ing.Ondřej Kordina	Jiří Břez	ZPRACOVAV	360 17 Váry Váry hl. 353 556 025 kts-cz@kts-cz.cz
Pelita partner, s.r.o., autor návrhu projektu, Tento výkres patří celou do dědičky č. 1312000153. Originál tohoto výkresu a všechny jeho části obsahující jeho registraci autor, uplatňovatel Pelita partner, s.r.o. ponechává v držení svých práv, výkresy tohoto druhu mohou být použity pouze v rámci projektu a Smlouvy mezi objednatel a zpracovatelem výkresů. Všechny změny musí být provedeny v souladu s přílohou 1 k Smlouvě.			
AUTORE:	VEDOUCE PROJEKTU	VYPRACOVAV	KONTROLA:
prof. Ing. arch. Petr Pelita	Ing. arch. David Valenta		
STAVBAVNÍ: UNIVERZITA JANA EVANGELISTY PUKYRKY V ÚSTÍ NAD LABEM ul. Jana Labenského 20, 400 96 Ústí nad Labem		MÍSTO STAVBY: Kampus UVP Pustevná 1 400 96 Ústí nad Labem	
NÁZEV ZAKÁZKY: CENTRUM PŘÍRODOVĚD A TECHNICKÝCH OBŮR (CPTO) M.Č.Ú.Č. 1310210002203 ÚSTAV PRŮMYŠLOVÉ KONTROLNICE DOKUMENTACE PRO PROJEKOVÁNÍ STAVBY ČÍSLO: DOKUMENTACE (OBJEKT) ČÁST: PROJEKT D.1.4.1.3 - ZPRÁVY TECHNICKÉ INSTALACE SCHÉMA - VNITŘNÍ D.1.4.1.b.2.3			
DÁTUM: prosinec 2016		ČÍSLO VÝKRESU 02.1.4.1.b.2.3	
MĚŘÍTO: 1:1		REVIZE: 02.1.4.1.b.2.3	
PÁRE: 02.1.4.1.b.2.3		02.1.4.1.b.2.3	