

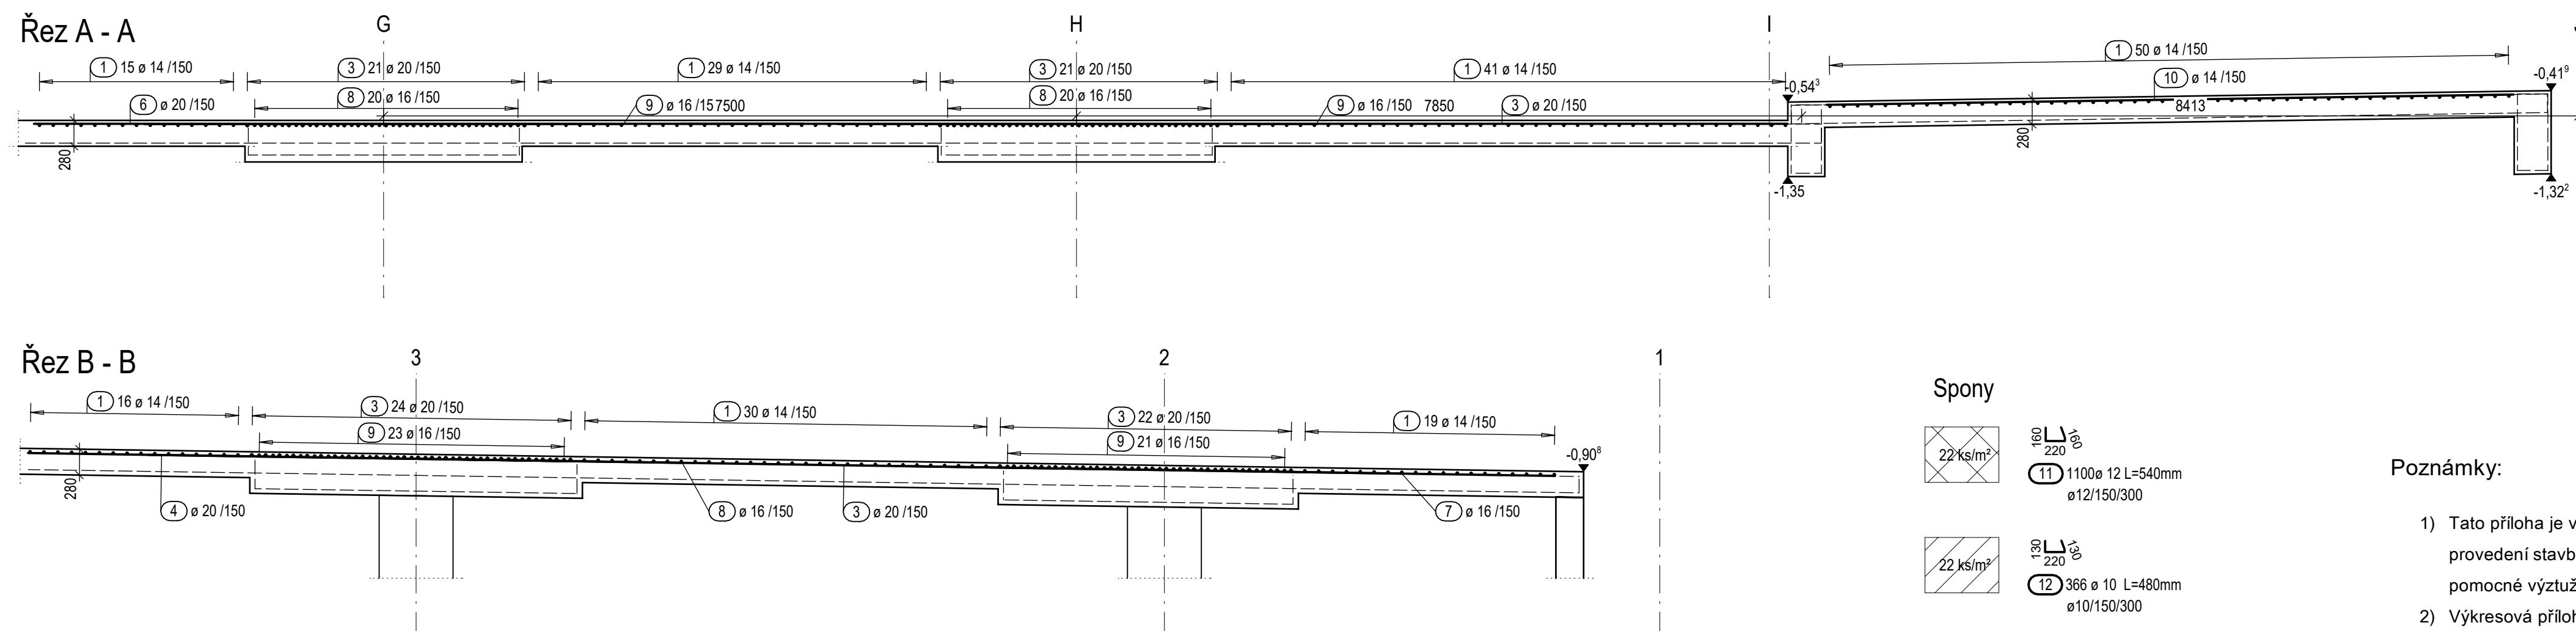


## STROP NAD 1.PP

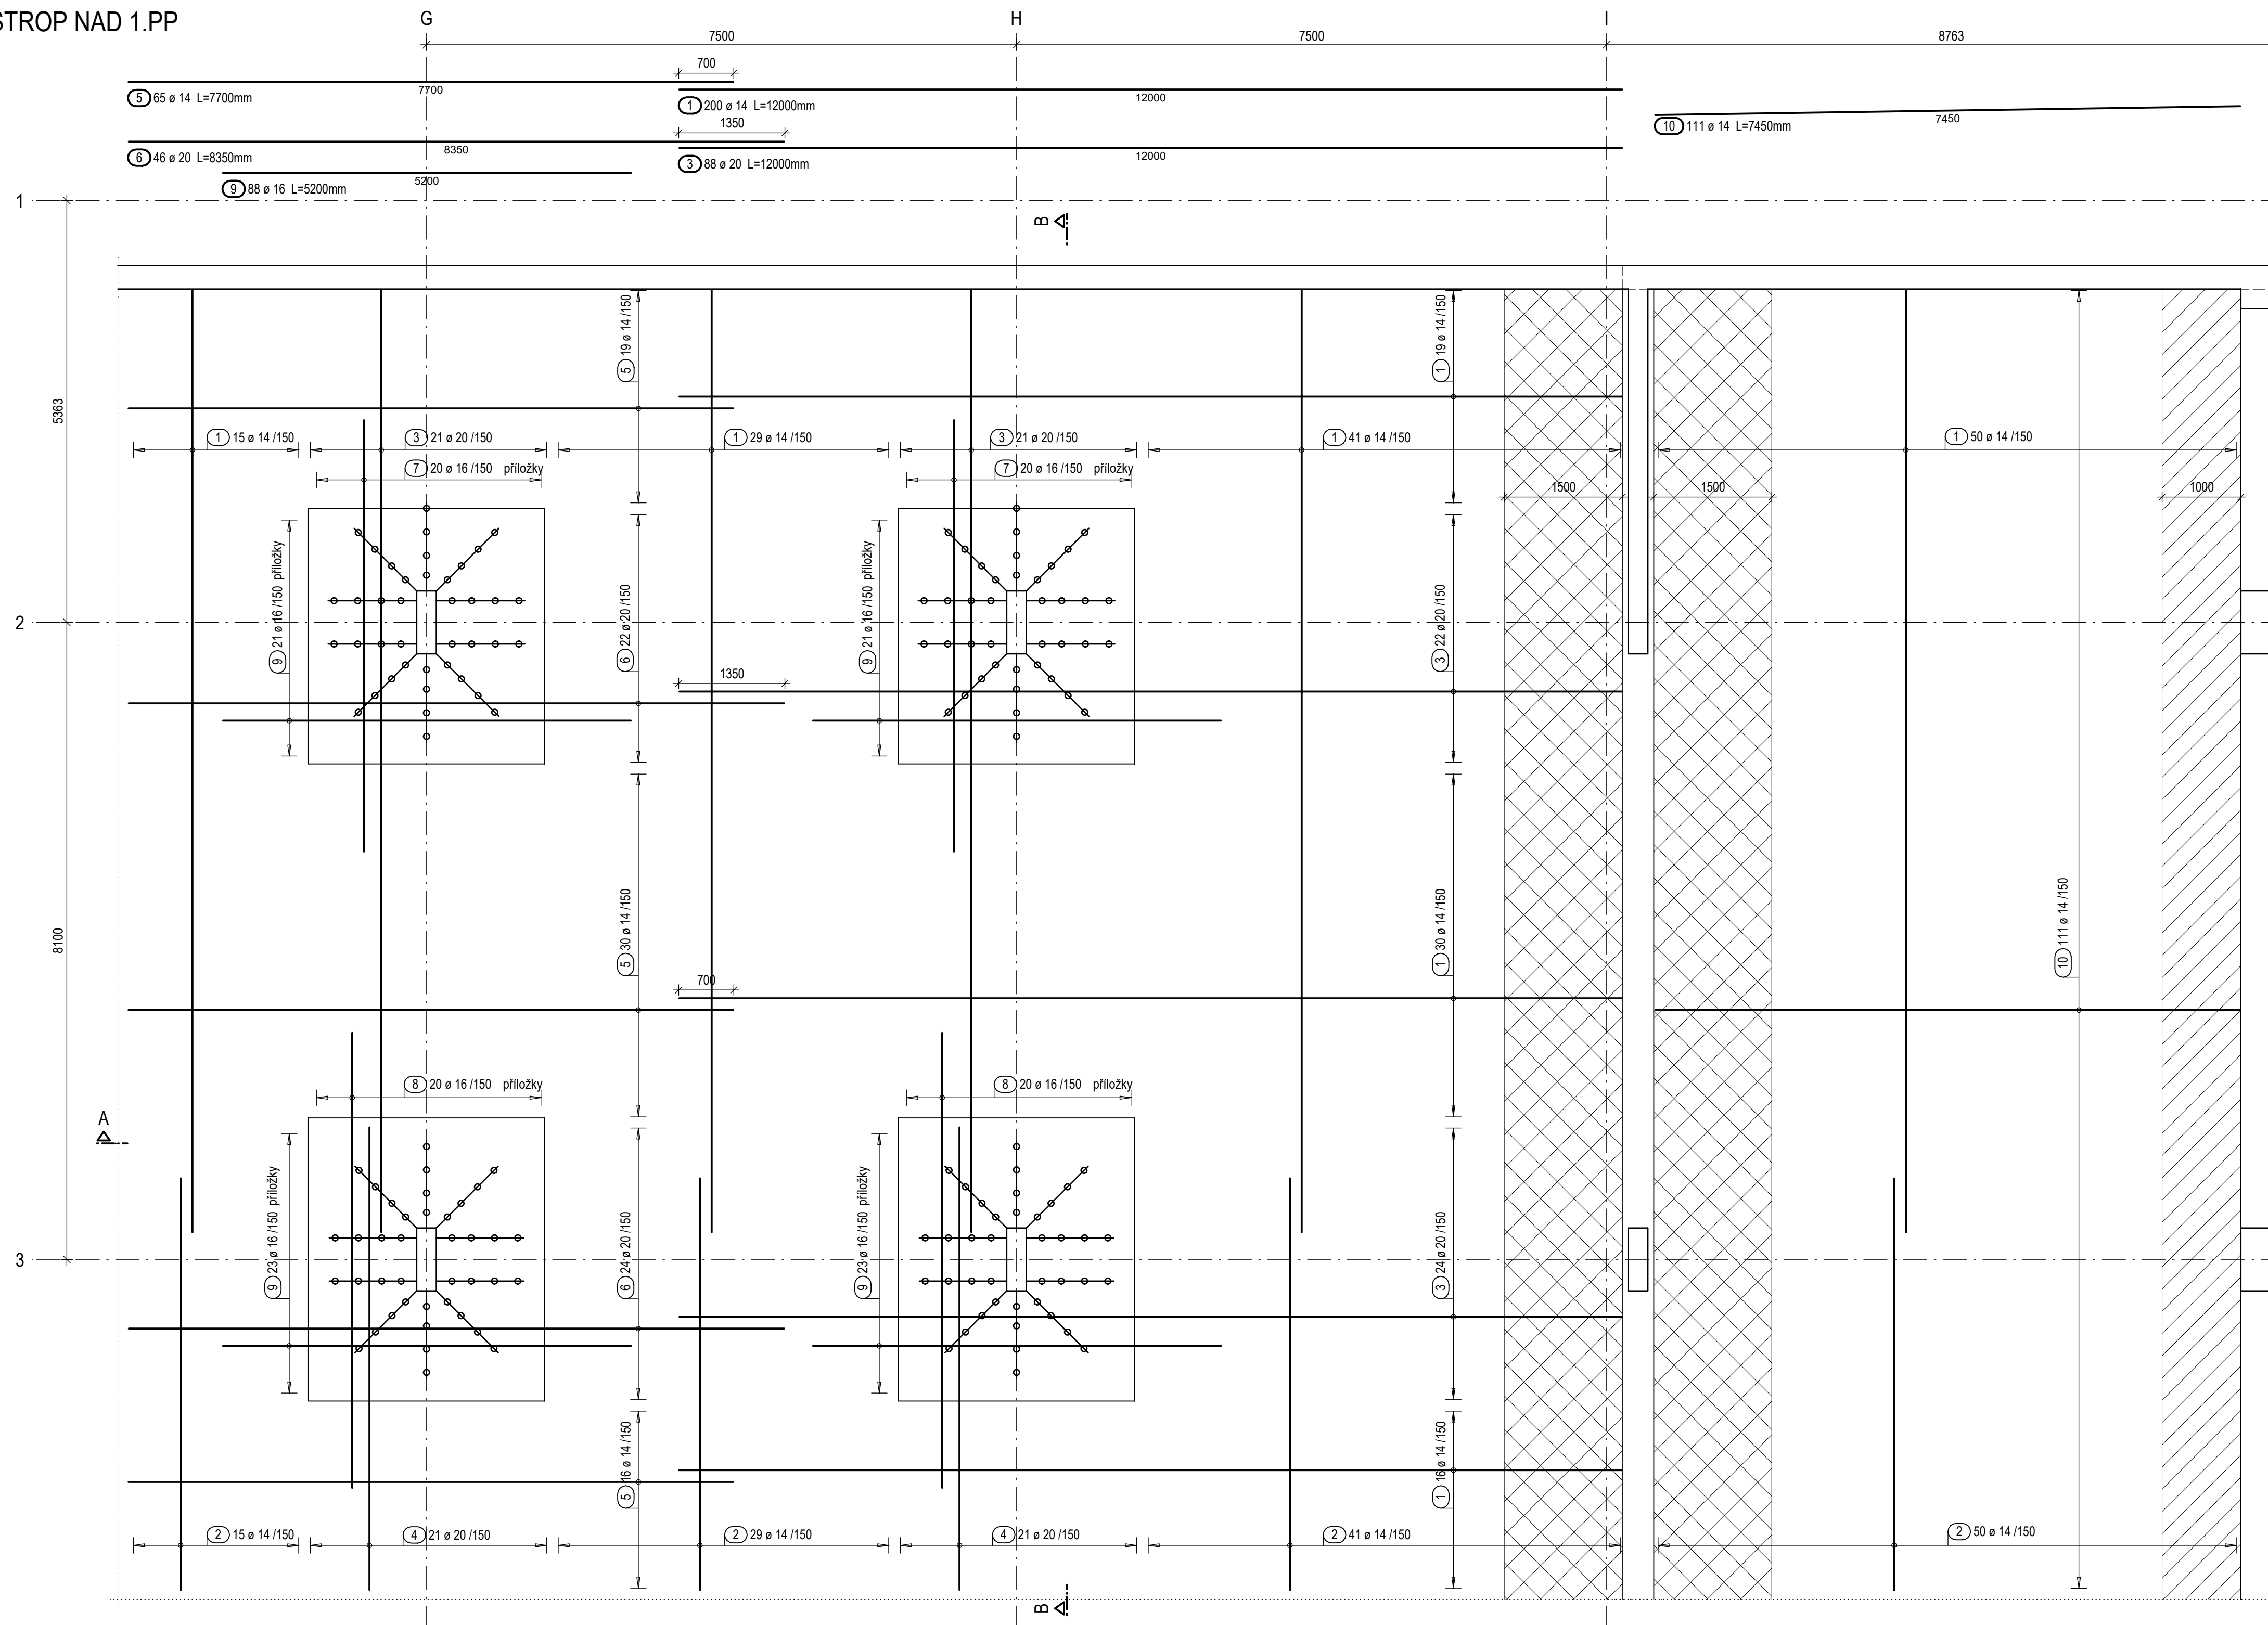

Spony

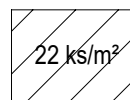

Poznámky:



- 1) Tato příloha je všeobecně zpracována v podrobnostech nad rámec požadavků pro dokumentaci pro provedení stavby. Jedná se tedy o kompletní výkres výztuže typické části konstrukce bez případné pomocné výztuže.
- 2) Výkresová příloha však není určena pro provádění, proto není zaručena úplná shoda s konečnou verzí příslušného výkresu tvaru. Jednotlivé detailní rozměry prvků, prostupů nebo šachet mohou být takto odlišné.



Pol.	Ks	Ø	Jednotl. délka	Celková délka	Hmotnost
		[mm]	[m]	[m]	[kg]
1	200	14	12.00	2400.00	2904.00
2	135	14	5.25	708.75	857.59
3	88	20	12.00	1056.00	2608.32
4	42	20	5.90	247.80	612.07
5	65	14	7.70	500.50	605.61
6	46	20	8.35	384.10	948.73
7	40	16	5.50	220.00	347.60
8	40	16	5.80	232.00	366.56
9	88	16	5.20	457.60	723.01
10	111	14	7.45	826.95	1000.61
11	1100	12	0.54	594.00	527.47
12	366	10	0.48	175.68	108.39

Celková hmotnosť [kg] :

11609.98

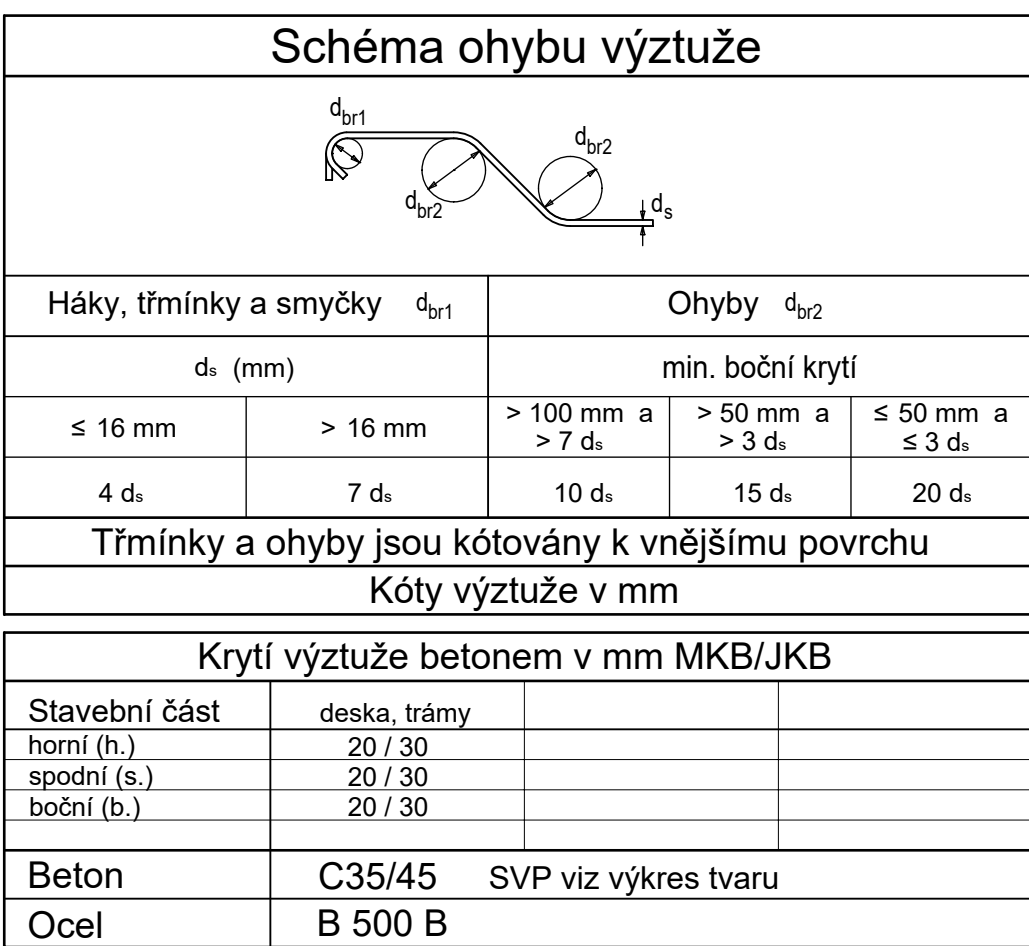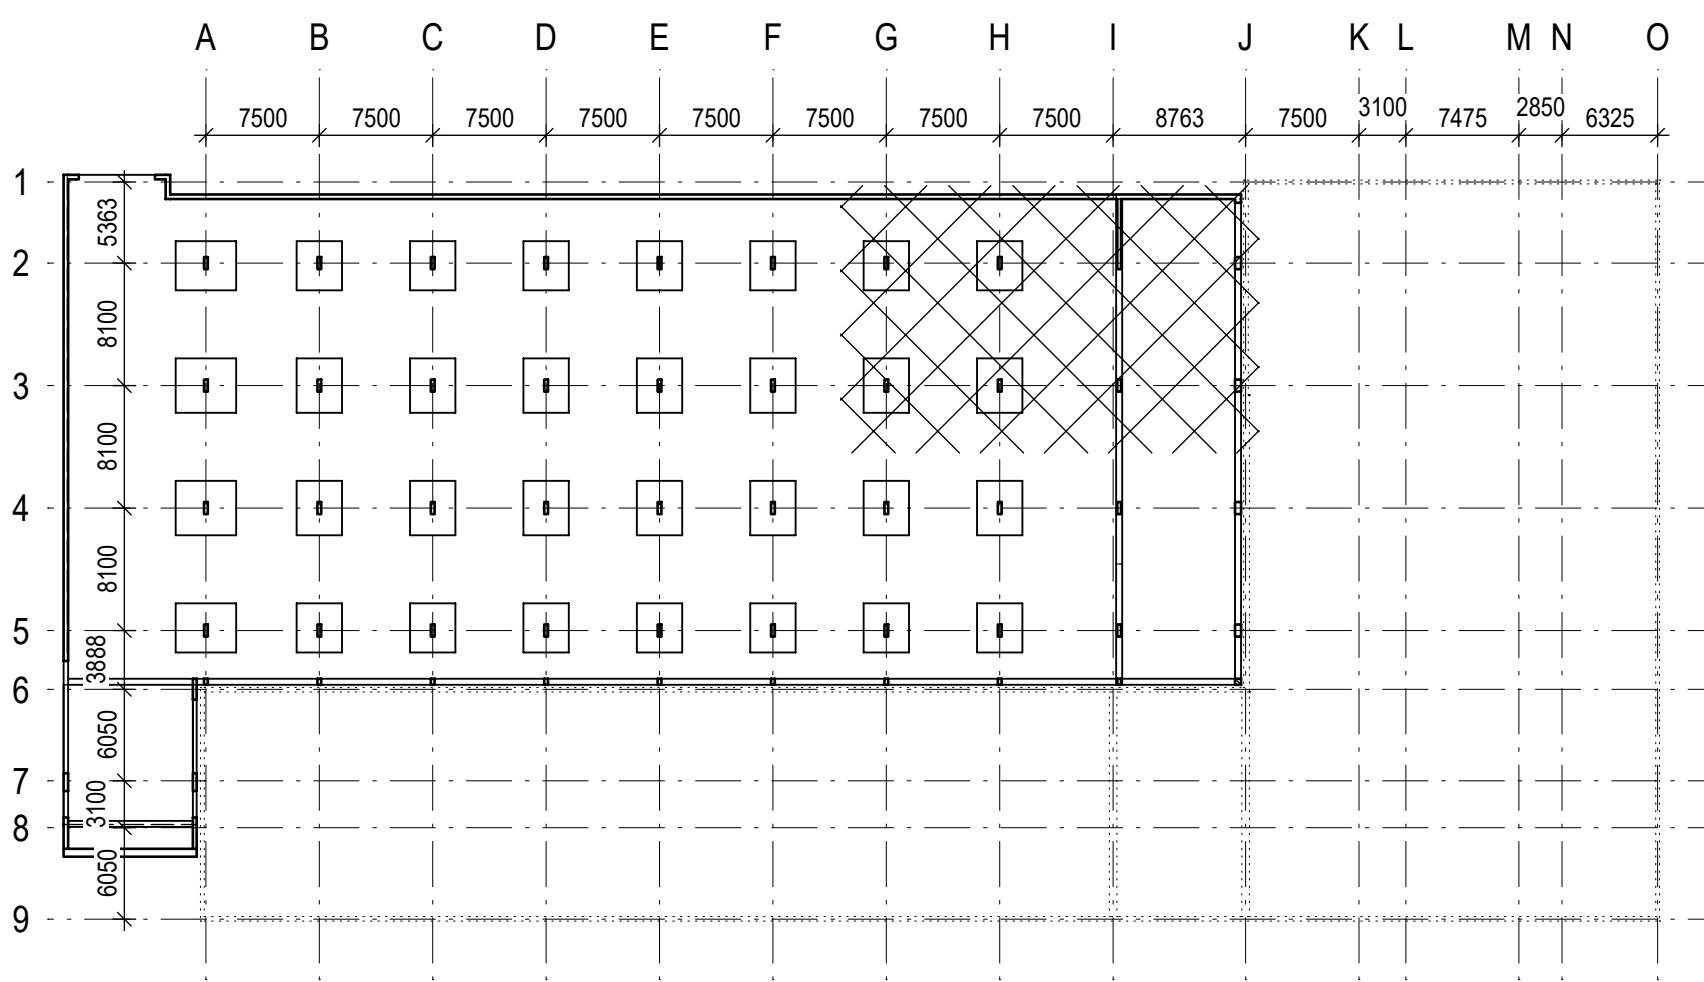

±0,000 = 175,800

Souřadný systém: JTSK

Výškový systém: BpV



KOOPERACE VE SPEC. PROFESI			VIN Consult s.r.o.
D.1.2 - STAVEBNÉ KONSTRUKČNÍ ČÁST			Jeremenkova 763/88, Praha 4
ZODP. INŽENÝR PROJEKTU	VEDOUCÍ PROJEKTU	VYPRACOVAL	Číslo zakázky: 52915-1.1
Ing. Michal Svoboda	Ing. Vladimír Vančík, CSc.	Jitka Koutská	tel.: 241 104 010
			e-mail: vin@vinconsult.cz



Peľták a partner, s.r.o., autor návrhu, projektu. Tento výkres požíva ochrany die zákona č. 121/2000 Sb. Originál tohoto výkresu a návrh řešení na něm zobrazený jsou majetkem autora, společnosti Peľták a partner, s.r.o. Tento výkres nesmí být, výjima zřejmého účelu, pro nějž byl pořízen, používán a žádným jiným způsobem nerespektujícím ustanovení zákona č. 121/2000 Sb. nebo dohodu stavebníka a autora poskytnut žádné třetí osobě.

AUTOR:	VEDOUČÍ PROJEKTU:	VYPRACOVAL:	KONTROLA:
prof. Ing. arch. Petr Peřlák	Ing. arch. David Váhala		

STAVEBNÍK: UNIVERZITA JANA EVANGELISTY PURKYNĚ V ÚSTÍ NAD LABEM Pastevrůva 1, Ústí nad Labem 400 96 Česká republika	MÍSTO STAVBY: Kampus UJEP Pastevrůva 1 400 96 Ústí nad Labem
--	---

NÁZEV ZAKÁZKY:

CENTRUM PŘÍRODOVĚDNÝCH A TECHNICKÝCH OBORŮ (CPTO)

STUPEŇ PROJEKTOVÉ DOKUMENTACE:  
DOKUMENTACE PRO PROVEDENÍ STAVBY

OBJEKT:  
SOUBOR OBJEKTŮ

ČÁST - PROFESE:  
D.1.2 - STAVEBNĚ KON

Podzemní garáž - Horní výztuž stropní desky 1.PP

ČÍSLO ZAKÁZKY:	116
----------------	-----

DATUM:	prosinec 2016
--------	---------------

MÉRİTKO:	1:50
----------	------

[illegible]ČÍSLO VÝKRESU / REVIZE

D.1.2 - g.15