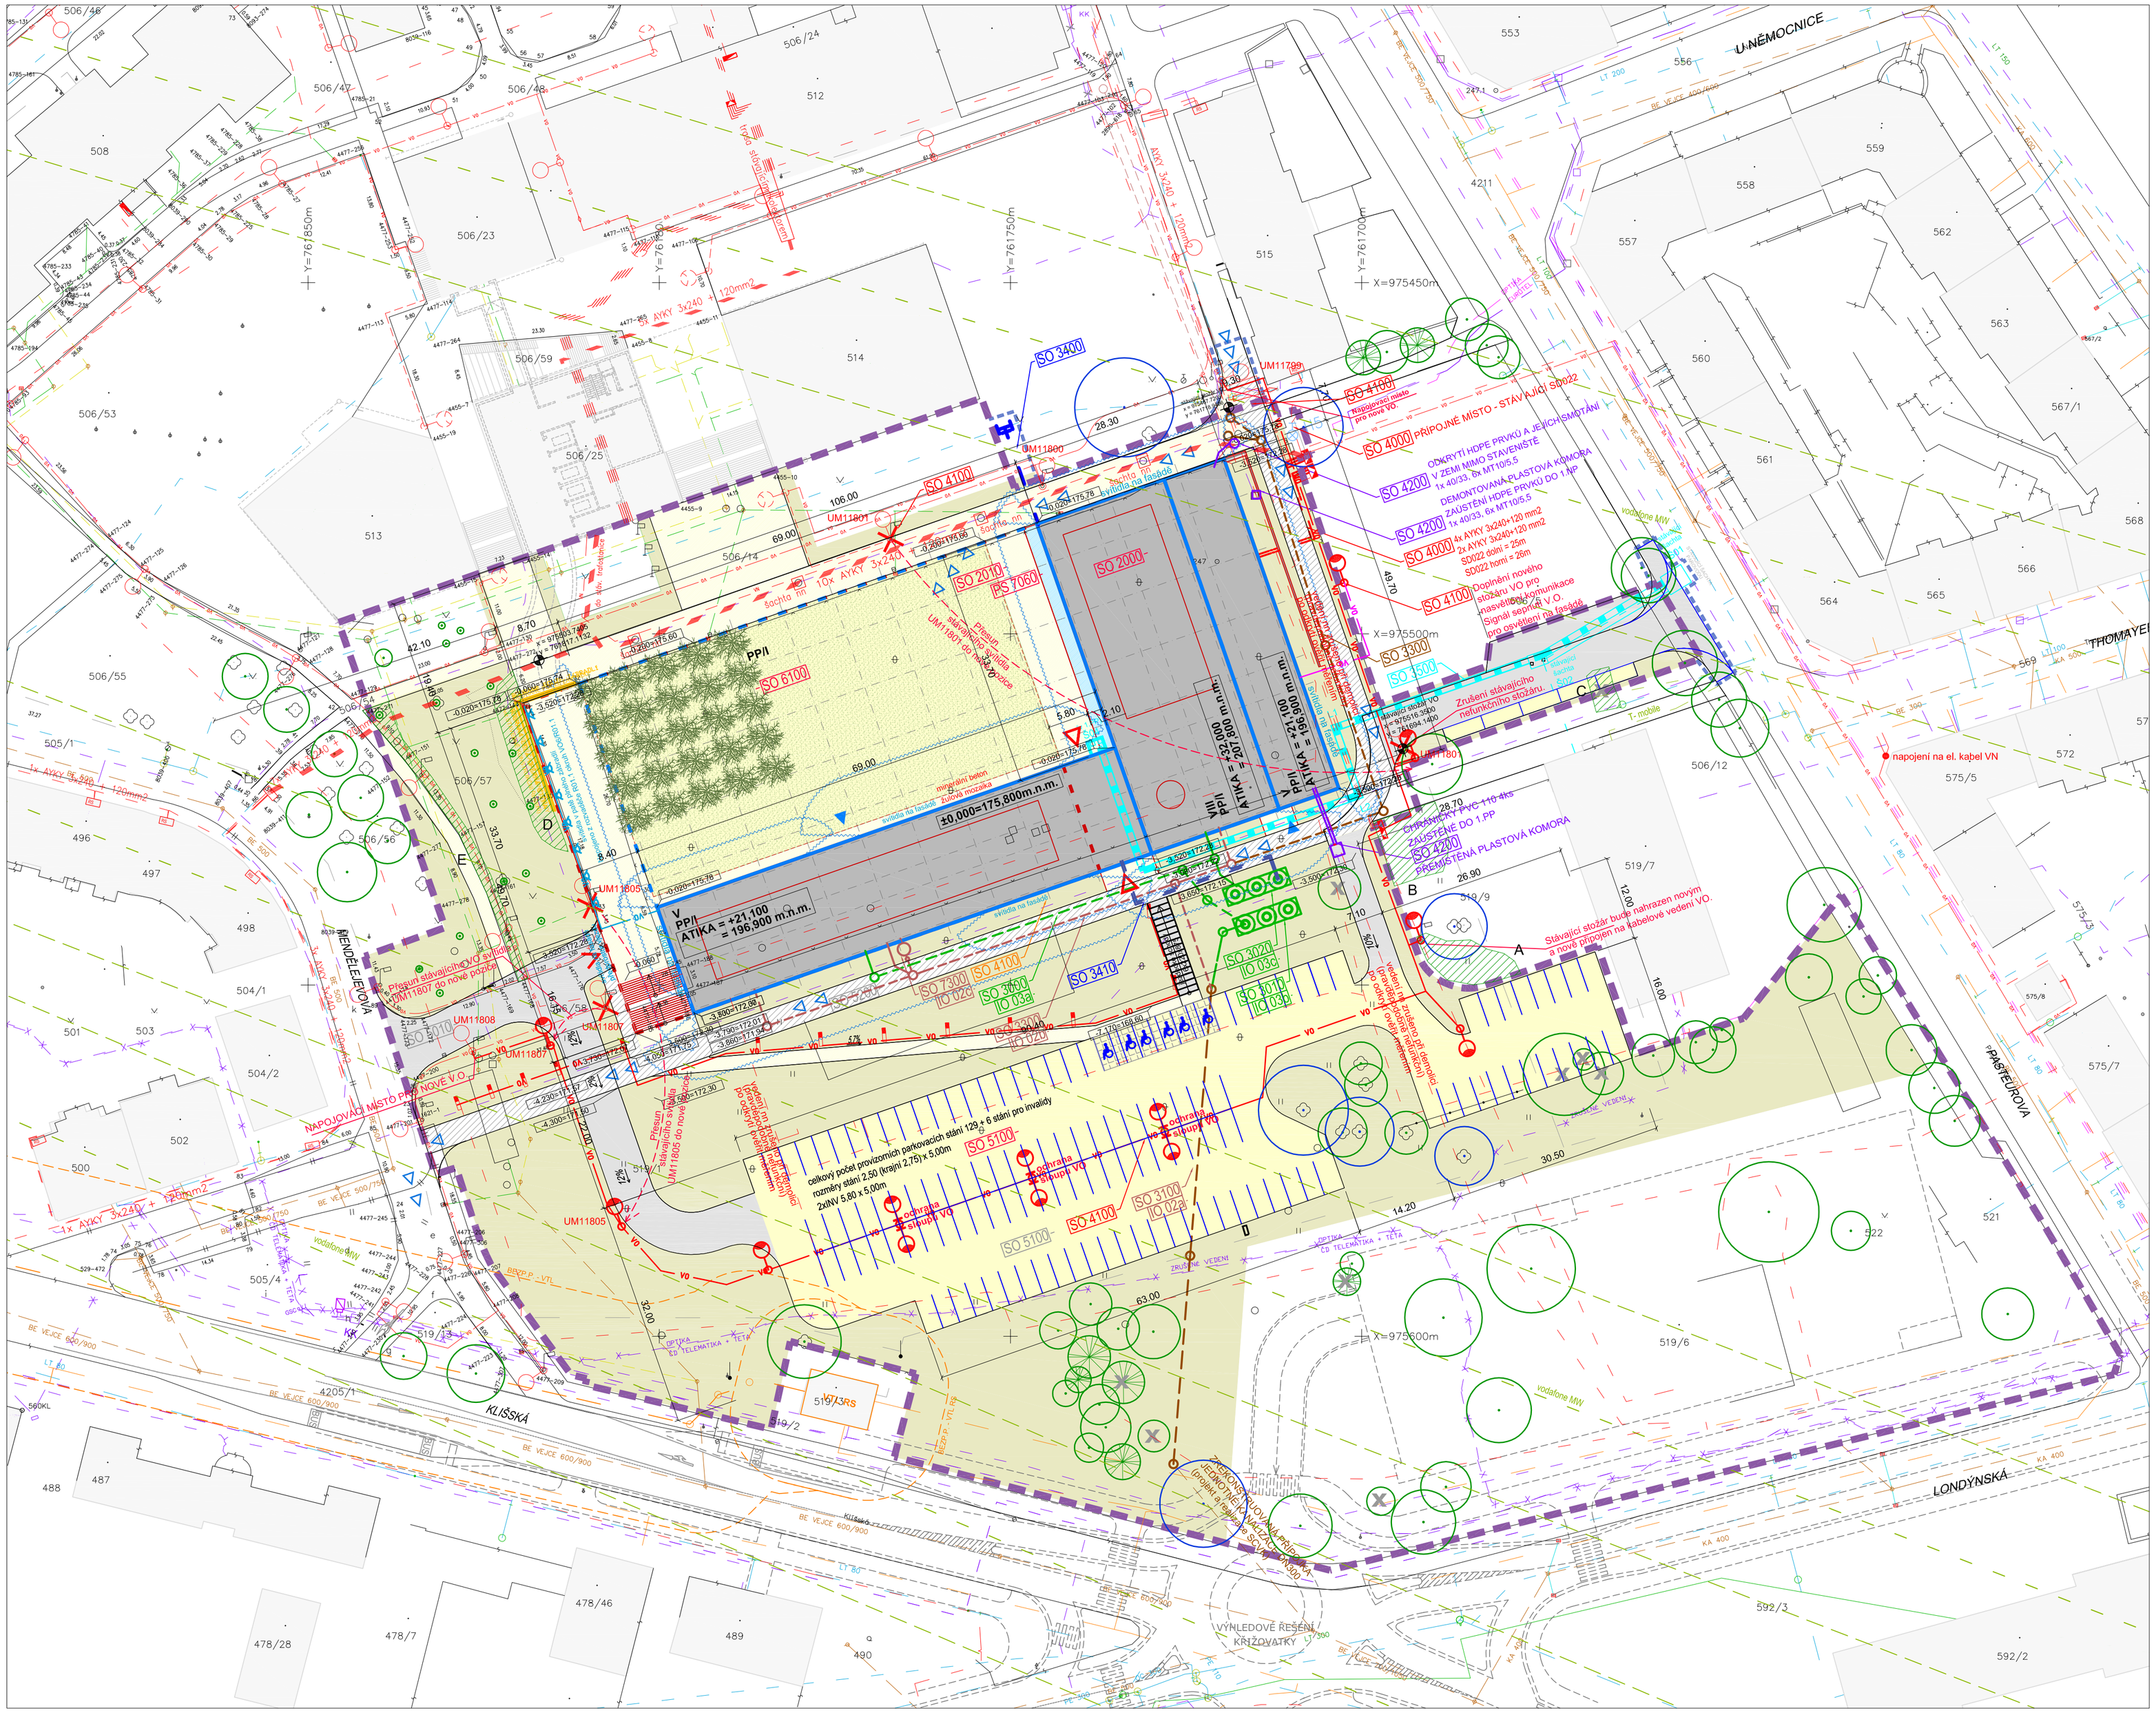

LEGENDA

STÁVAJÍCÍ | NOVÉ

- HRANICE ŘEŠENÉHO ÚZEMÍ
- HRANICE DOČASNÝCH ZÁBORŮ
- NOVOSTAVBA OBJEKTU CPTO - NADZEMNÍ ČÁST
- NOVOSTAVBA OBJEKTU CPTO - PODZEMNÍ ČÁST - GARÁŽE
- STÁVAJÍCÍ BOURANÝ OBJEKT
- STÁVAJÍCÍ OKOLNÍ BUDOVY A OBJEKTY
- VÝHLEDOVĚ REALIZOVANÉ BUDOVY A OBJEKTY
- HRANICE ODSTUPOVÉ VZDÁLENOSTI DLE PBŘ
- HRANICE ODSTUPOVÉ VZDÁLENOSTI DLE PBŘ
- HRANICE - UPRAVOVANÉ ZPEVNĚNÉ PLOCHY
- VEŘEJNÉ OSVĚTLENÍ - STÁVAJÍCÍ SLOUP
- VEŘEJNÉ OSVĚTLENÍ - RUŠENÝ SLOUP
- VEŘEJNÉ OSVĚTLENÍ - NOVÝ SLOUP
- VEŘEJNÉ OSVĚTLENÍ - NOVÝ OSVĚTLOVACÍ PATNÍK
- VÝHLEDOVÉ DOPLNĚNÍ OSVĚTLENÍ - ŘEŠÍ JINÝ PROJEKT UJEP
- OBJEKTOVÉ OSVĚTLENÍ - NOVÉ SVÍTIDLO FASÁDNÍ
- VEŘEJNÉ OSVĚTLENÍ - STÁVAJÍCÍ TRASA
- VEŘEJNÉ OSVĚTLENÍ - TRASA AREÁLOVÝCH ROZVODŮ
- OBJEKTOVÉ OSVĚTLENÍ - TRASA ROZVODŮ
- NN - AREÁLOVÉ ROZVODY
- NN - PŘÍPOJKA
- PLYN NTL - STÁVAJÍCÍ ROZVODY RWE
- PLYN VTL - STÁVAJÍCÍ ROZVODY RWE
- PLYN NTL - STÁVAJÍCÍ ROZVODY AREÁL
- HRANICE BEZPEČNOSTNÍHO PÁSMA PLYNU VTL
- STÁVAJÍCÍ SDĚLOVACÍ MW ROZVODY - PAPRSEK
- STÁVAJÍCÍ SDĚLOVACÍ KABELOVÉ ROZVODY
- PŘÍPOJKA SDĚLOVACÍCH KABELOVÝCH ROZVODŮ
- KANALIZACE DEŠŤOVÁ
- KANALIZACE SPLAŠKOVÁ
- PŘELOŽKA AREÁLOVÉ KANALIZACE
- H4 STÁVAJÍCÍ HYDRANT
- NOVÁ PAROVODNÍ PŘÍPOJKA (STÁVAJÍCÍ / NOVÝ KANÁL)
- PAROVOD STÁVAJÍCÍ
- VODOVOD AREÁLOVÝ
- VODOVODNÍ PŘÍPOJKA
- STÁVAJÍCÍ STROMY / KEŘE
- ODSTRANĚNÉ STROMY / KEŘE
- NOVĚ VYSAZOVANÉ STROMY

*podrobněji řeší samostatná část PD
F.3 - INVENTARIZACE DŘEVIN S NÁVRHEM ASANACE
D.1.6 - KONEČNÉ TERÉNNÍ A SADOVÉ ÚPRAVY

- VSTUP DO OBJEKTU
- VJEZD DO 1.PP
- VSTUP CHUC (DLE PBŘ)
- TRASA POHYBU MOBILNÍ TECHNIKY JPO (DLE PBŘ)

*podrobněji řeší samostatná část PD
D.1.5 - DOPRAVA - KOMUNIKACE A SPEVNĚNÉ PLOCHY

SOUPIS STAVEBNÍCH OBJEKTŮ

Příprava území
- SO 1000 Hrubé terénní úpravy
- SO 1010 Odstranění drobných staveb a objektů, vyklizení staveniště
- SO 1020 Zajištění stavební jámy
- SO 1030 Zajištění a ochrana stávajících areálových sítí v průběhu výstavby

Budovy a pozemní objekty
- SO 2000 Budova CPTO
- SO 2010 Podzemní hromadná garáž
- SO 2100 Demolice stávajících budov (zbytky základových konstrukcí)

Trubní rozvody
- SO 3000 **IO 03a** Dešťová kanalizace areálová (PVC KG DN300-29,3m, DN250-46,5m, DN200-5,5m, DN150-3,5m)
- SO 3010 **IO 03b** Retenční nádrž (V = 3 x 12 = 36 m3)
- SO 3020 **IO 03c** Nádrž závlahové vody (V = 3 x 14,5 = 43,5 m3)
- SO 3100 **IO 02a** Splašková kanalizace areálová (PVC KG DN125-11,2m, DN150-9,7m, DN250-61,9m, DN300-90,4m)
- SO 3300 **IO 02b** Přeložka areálové splaškové kanalizace (KG DN300 - 87,7m)
- SO 3400 **IO 01a** Přípojka vody (PE d110 - 14,3m)
- SO 3410 **IO 01b** Přípojka závlahy a chlazení (ZxPE d50 - 30m)
- SO 3500 Přípojka parovodu (DN125 / DN50 - 113m, 2200 kW)

Kabelové rozvody
- SO 4000 Přípojka **NN**
- SO 4100 Areálové osvětlení
- SO 4200 Kabelové sdělovací rozvody

Doprava – komunikace a zpevněné plochy
- SO 5010 Úprava stávajícího dopravního napojení
- SO 5030 Úprava stávajících zpevněných ploch
- SO 5100 Parkování na terénu
- SO 5200 Chodníky
- SO 5300 Dopravní značení

Terénní a sadové úpravy
- SO 6000 Konečné terénní a sadové úpravy
- SO 6100 Zahradní a sadové úpravy – střecha podzemní garáže

Provozní soubory
- PS 7000 Palivové hospodářství
- PS 7010 Výměníková stanice
- PS 7020 Technologie stravování
- PS 7030 **IO 02c** Lapák tuků
- PS 7040 Zařízení pro odvod tepla a kouře
- PS 7060 Technologie vodního prvku
- PS 7070 Audiovizuální technika
- PS 7080 Vybavení laboratoří
- PS 7090 Kupole observatoře (poze stavební připravenost)

A1 NÁZEV OBJEKTU
N+8 POČET NADZEMNÍCH + USTOUPENÝCH PODLAŽÍ
Hg/II POČET PODZEMNÍCH PODLAŽÍ -HROMADNÉ GARÁŽE

±0,000 = 175,800
Souřadný systém: JTSK
Výškový systém: BpV

Pelčák a partner, s.r.o., autor návrhu, projektu. Tento výkres požívá ochrany dle zákona č. 121/2000 Sb. Originál tohoto výkresu a návrh řešení na něm zobrazený jsou majetkem autora, společnosti Pelčák a partner, s.r.o. Tento výkres nesmí být, vyjma zřejmého účelu, pro nějž byl pořízen, používán a žádným jiným způsobem nerespektujícím ustanovení zákona č. 121/2000 Sb, nebo dohodu stavebníka a autora poskytnut žádné třetí osobě.

AUTOR:	VEDOUCÍ PROJEKTU:	VYPRACOVAL:	KONTROLA:
prof. Ing. arch. Petr Pelčák	Ing. arch. Daviď Vahala	Ing. Rastislav Balog	Ing. Petr Uhrin

PELČÁK A PARTNER
ARCHITEKTI
Pelčák a partner, s.r.o., Náměstí 28. října 17, Brno 602 00 CZ
tel.:+420 545 215 138; www.pelcak.cz; info@pelcak.cz

STAVEBNÍK:
UNIVERZITA JANA EVANGELISTY PURKYNĚ V ÚSTÍ NAD LABEM
Pasteurova 1 Ústí nad Labem 400 96 Česká republika

MÍSTO STAVBY:
Kampus UJEP
Pasteurova 1
400 96 Ústí nad Labem

NÁZEV ZAKÁZKY:
CENTRUM PŘÍRODOVĚDNÝCH A TECHNICKÝCH OBORŮ (CPTO)
id. č. EDS: 13302119002203

STUPEŇ PROJEKTOVÉ DOKUMENTACE:
DOKUMENTACE PRO PROVÁDĚNÍ STAVBY

OBJEKT:
CENTRUM PŘÍRODOVĚDNÝCH A TECHNICKÝCH OBODŮ

ČÁST - PROFESE:
C - SITUAČNÍ VÝKRESY

DOKUMENT - VÝKRES:
KOORDINAČNÍ SITUAČNÍ VÝKRES

ČÍSLO ZAKÁZKY:	116
DATUM:	prosinec 2016
MĚŘÍTKO:	1:500
PARÉ:	
ČÍSLO VÝKRESU:	REVIZE:
C.3	