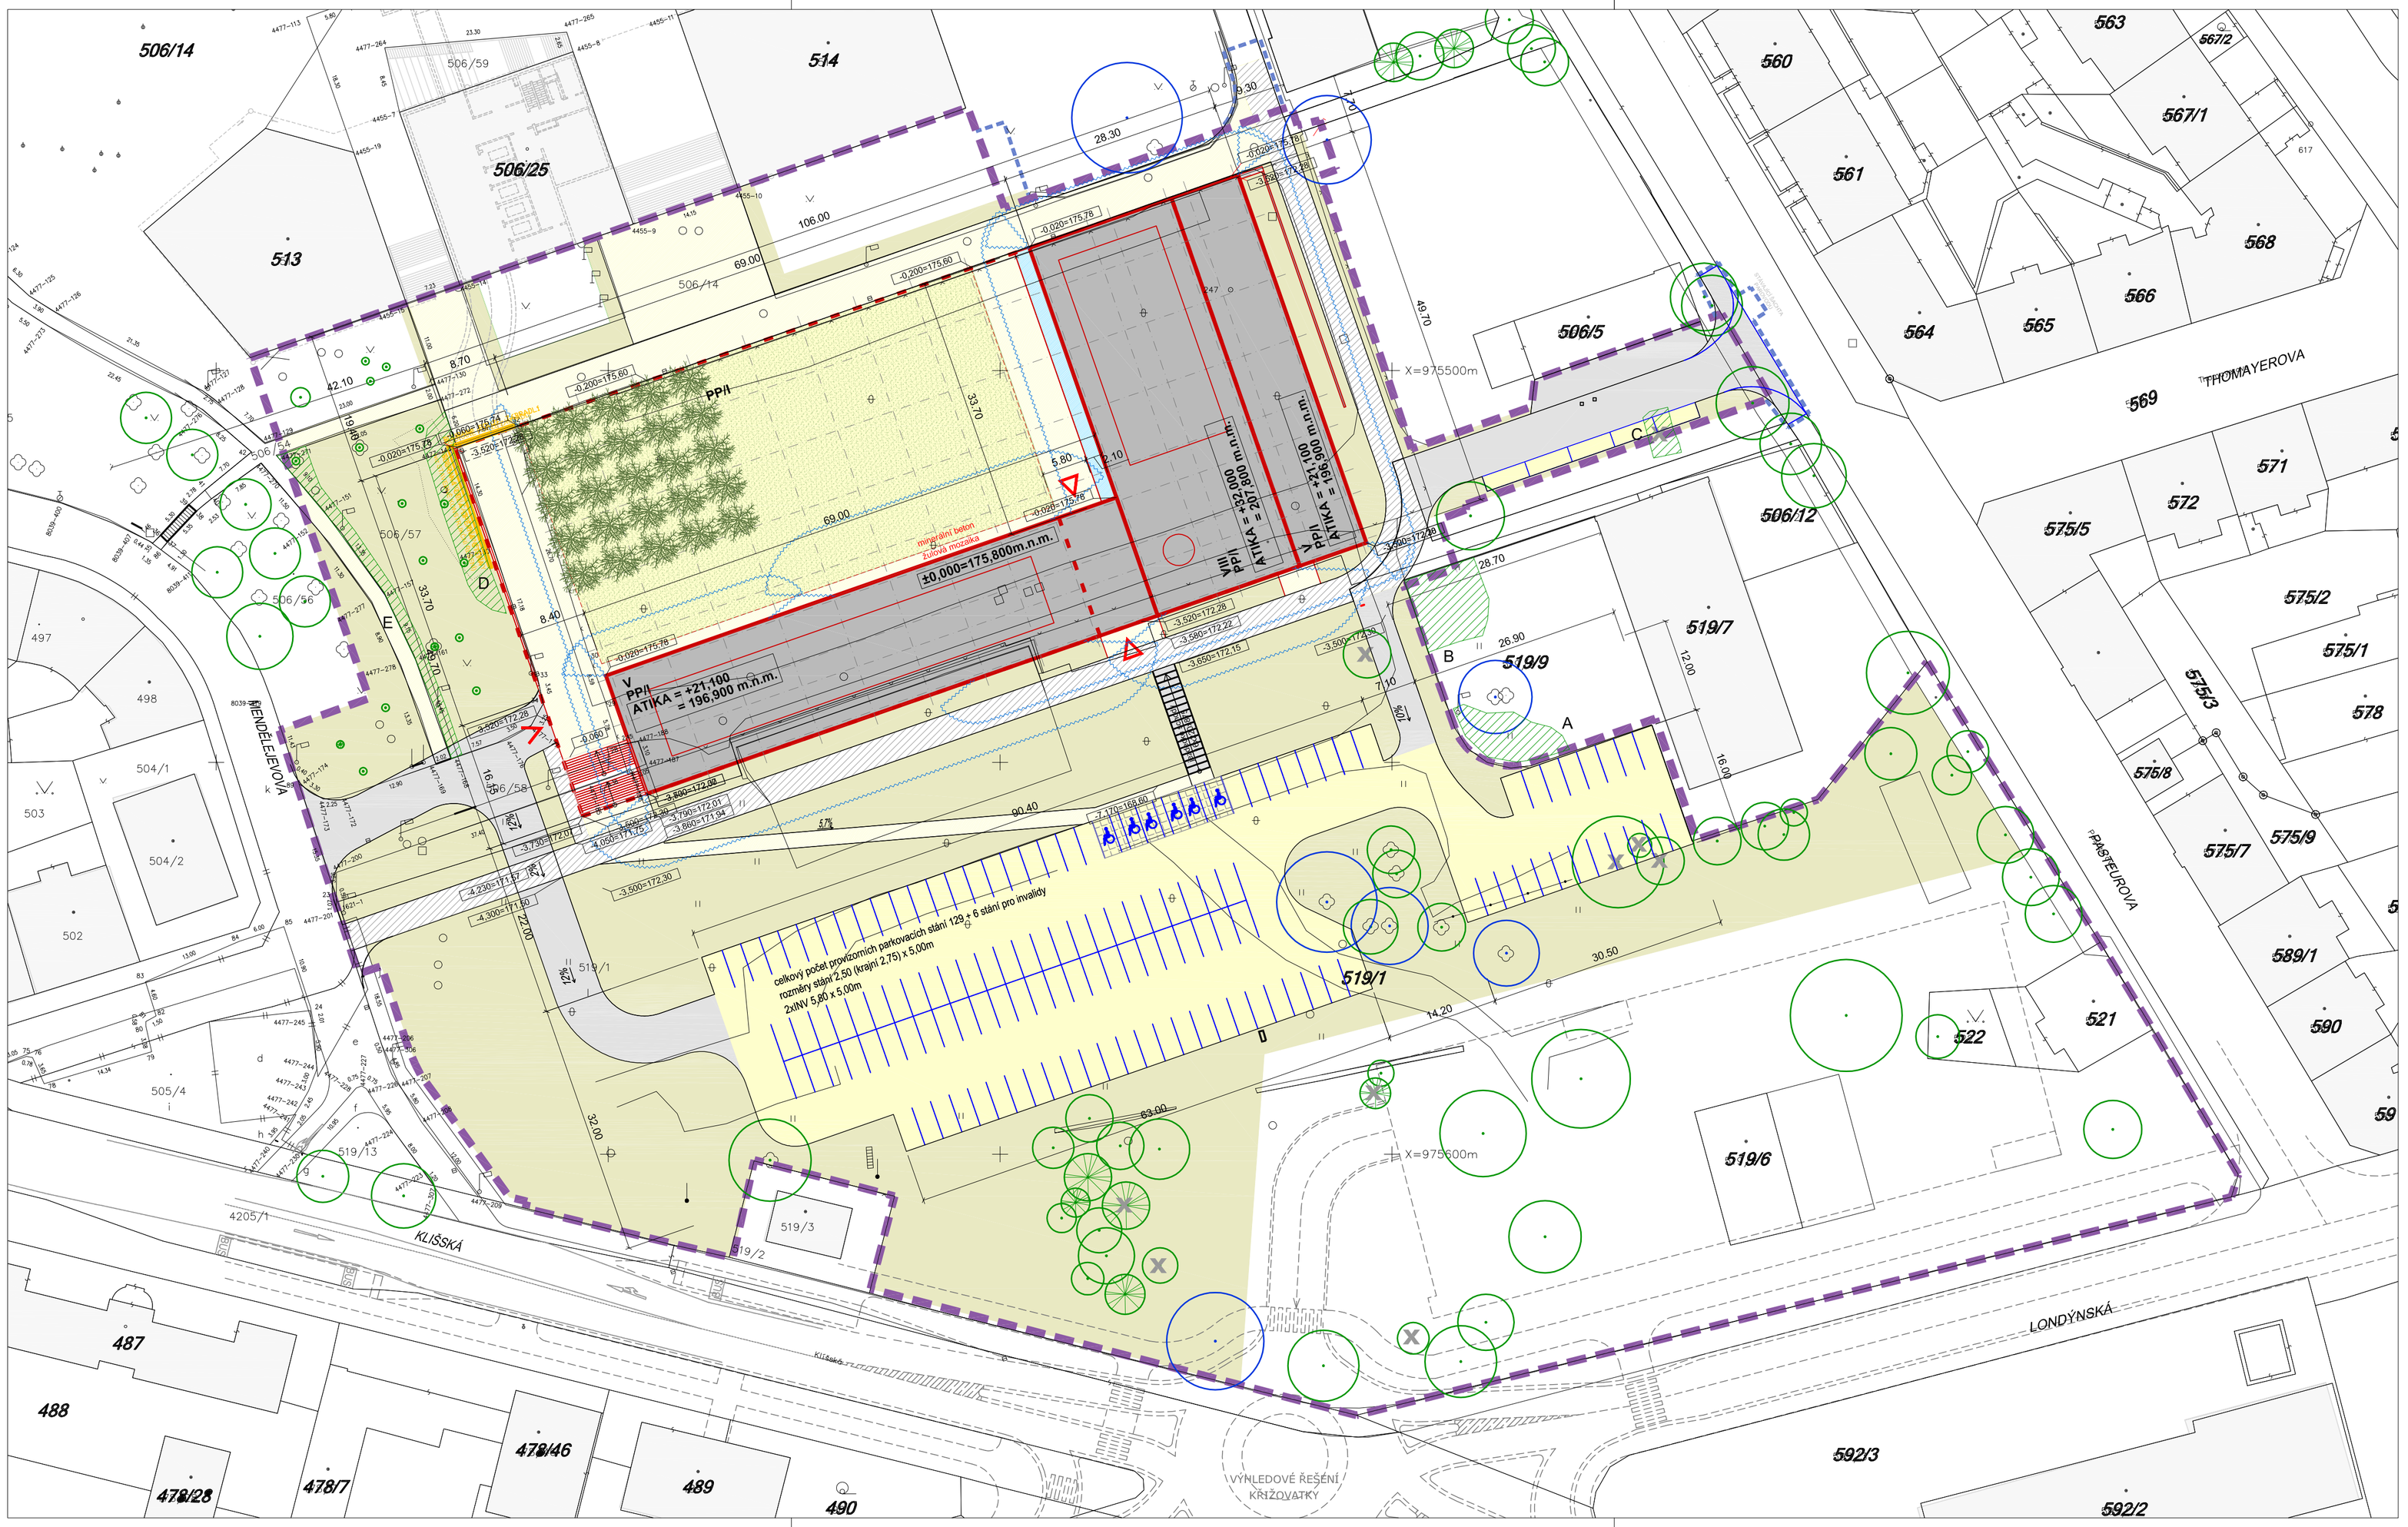

LEGENDA

STÁVAJÍCÍ NOVÉ

- HRANICE ŘEŠENÉHO ÚZEMÍ
- HRANICE DOČASNÝCH ZÁBORŮ
- NOVOSTAVBA OBJEKTU CPTO - NADZEMNÍ ČÁST
- NOVOSTAVBA OBJEKTU CPTO - PODZEMNÍ ČÁST - GARÁŽE
- STÁVAJÍCÍ BOURANÝ OBJEKT
- STÁVAJÍCÍ OKOLNÍ BUDOVY A OBJEKTY
- VÝHLEDOVĚ REALIZOVANÉ BUDOVY A OBJEKTY
- VSTUP DO OBJEKTU
- VJEZD DO 1.PP
- VSTUP CHUC (DLE PBŘ)
- TRASA POHYBU MOBILNÍ TECHNIKY JPO (DLE PBŘ)

*podrobněji řeší samostatná část PD
D.1.5 - DOPRAVA - KOMUNIKACE A SPEVNĚNÉ PLOCHY

- STÁVAJÍCÍ STROMY / KEŘE
- ODSTRANĚNÉ STROMY / KEŘE
- NOVĚ VYSAZOVANÉ STROMY

*podrobněji řeší samostatná část PD
F.3 - INVENTARIZACE DŘEVIN S NÁVRHEM ASANACE
D.1.6 - KONEČNÉ TERÉNNÍ A SADOVÉ ÚPRAVY

- SILNIČNÍ KOMUNIKACE - ŽIVICE
- POJEZD / PARKOVÁNÍ - ŠTĚRKOVÝ TRÁVNIK
- PARKOVÁNÍ INVALIDÉ - BETON. DLAŽBA
- CHODNÍK - ŽULOVÁ DLAŽBA
- CHODNÍK - ASFALT
- POCHOZÍ PLOCHA - MINERÁLNÍ BETON
- ZELEŇ

±0,000 = 175,800
Souřadný systém: JTSK
Výškový systém: BpV

Pelčák a partner, s.r.o., autor návrhu, projektu. Tento výkres požívá ochrany dle zákona č. 121/2000 Sb. Originál tohoto výkresu a návrh řešení na něm zobrazení jsou majetkem autora, společnosti Pelčák a partner, s.r.o. Tento výkres nesmí být, vyjma zřejmého účelu, pro nějž byl pořízen, používán a žádným jiným způsobem nerespektujícím ustanovení zákona č. 121/2000 Sb. nebo dohodu stavebníka a autora poskytnut žádné třetí osobě.

AUTOR:	VEDOUCÍ PROJEKTU:	VYPRACOVAL:	KONTROLA:
prof. Ing. arch. Petr Pelčák	Ing. arch. David Vahala	Ing. Rastislav Balog	Ing. Petr Uhrin

PELČÁK A PARTNER
ARCHITEKTI
Pelčák a partner, s.r.o., Náměstí 28, října 17, Brno 602 00 CZ
tel.:+420 545 215 138; www.pelcak.cz; info@pelcak.cz

STAVEBNÍK:
UNIVERZITA JANA EVANGELISTY
PURKYNĚ V ÚSTÍ NAD LABEM
Pasteurova 1 Ústí nad Labem 400 96 Česká republika

MÍSTO STAVBY:
Kampus UJEP
Pasteurova 1
400 96 Ústí nad Labem

NÁZEV ZAKÁZKY:
CENTRUM PŘÍRODOVĚDNÝCH A TECHNICKÝCH OBORŮ (CPTO)
id. č. EDS: 133D21W002203

STUPEŇ PROJEKTOVÉ DOKUMENTACE:
DOKUMENTACE PRO PROVÁDĚNÍ STAVBY

OBJEKT:
CENTRUM PŘÍRODOVĚDNÝCH A TECHNICKÝCH OBODŮ

ČÁST - PROFESE:
C - SITUAČNÍ VÝKRESY

DOKUMENT - VÝKRES:
CELKOVÝ SITUAČNÍ VÝKRES

ČÍSLO ZAKÁZKY:	116
DATUM:	prosinec 2016
MĚŘÍTKO:	1:500
PARÉ:	
ČÍSLO VÝKRESU: C.2	REVIZE: