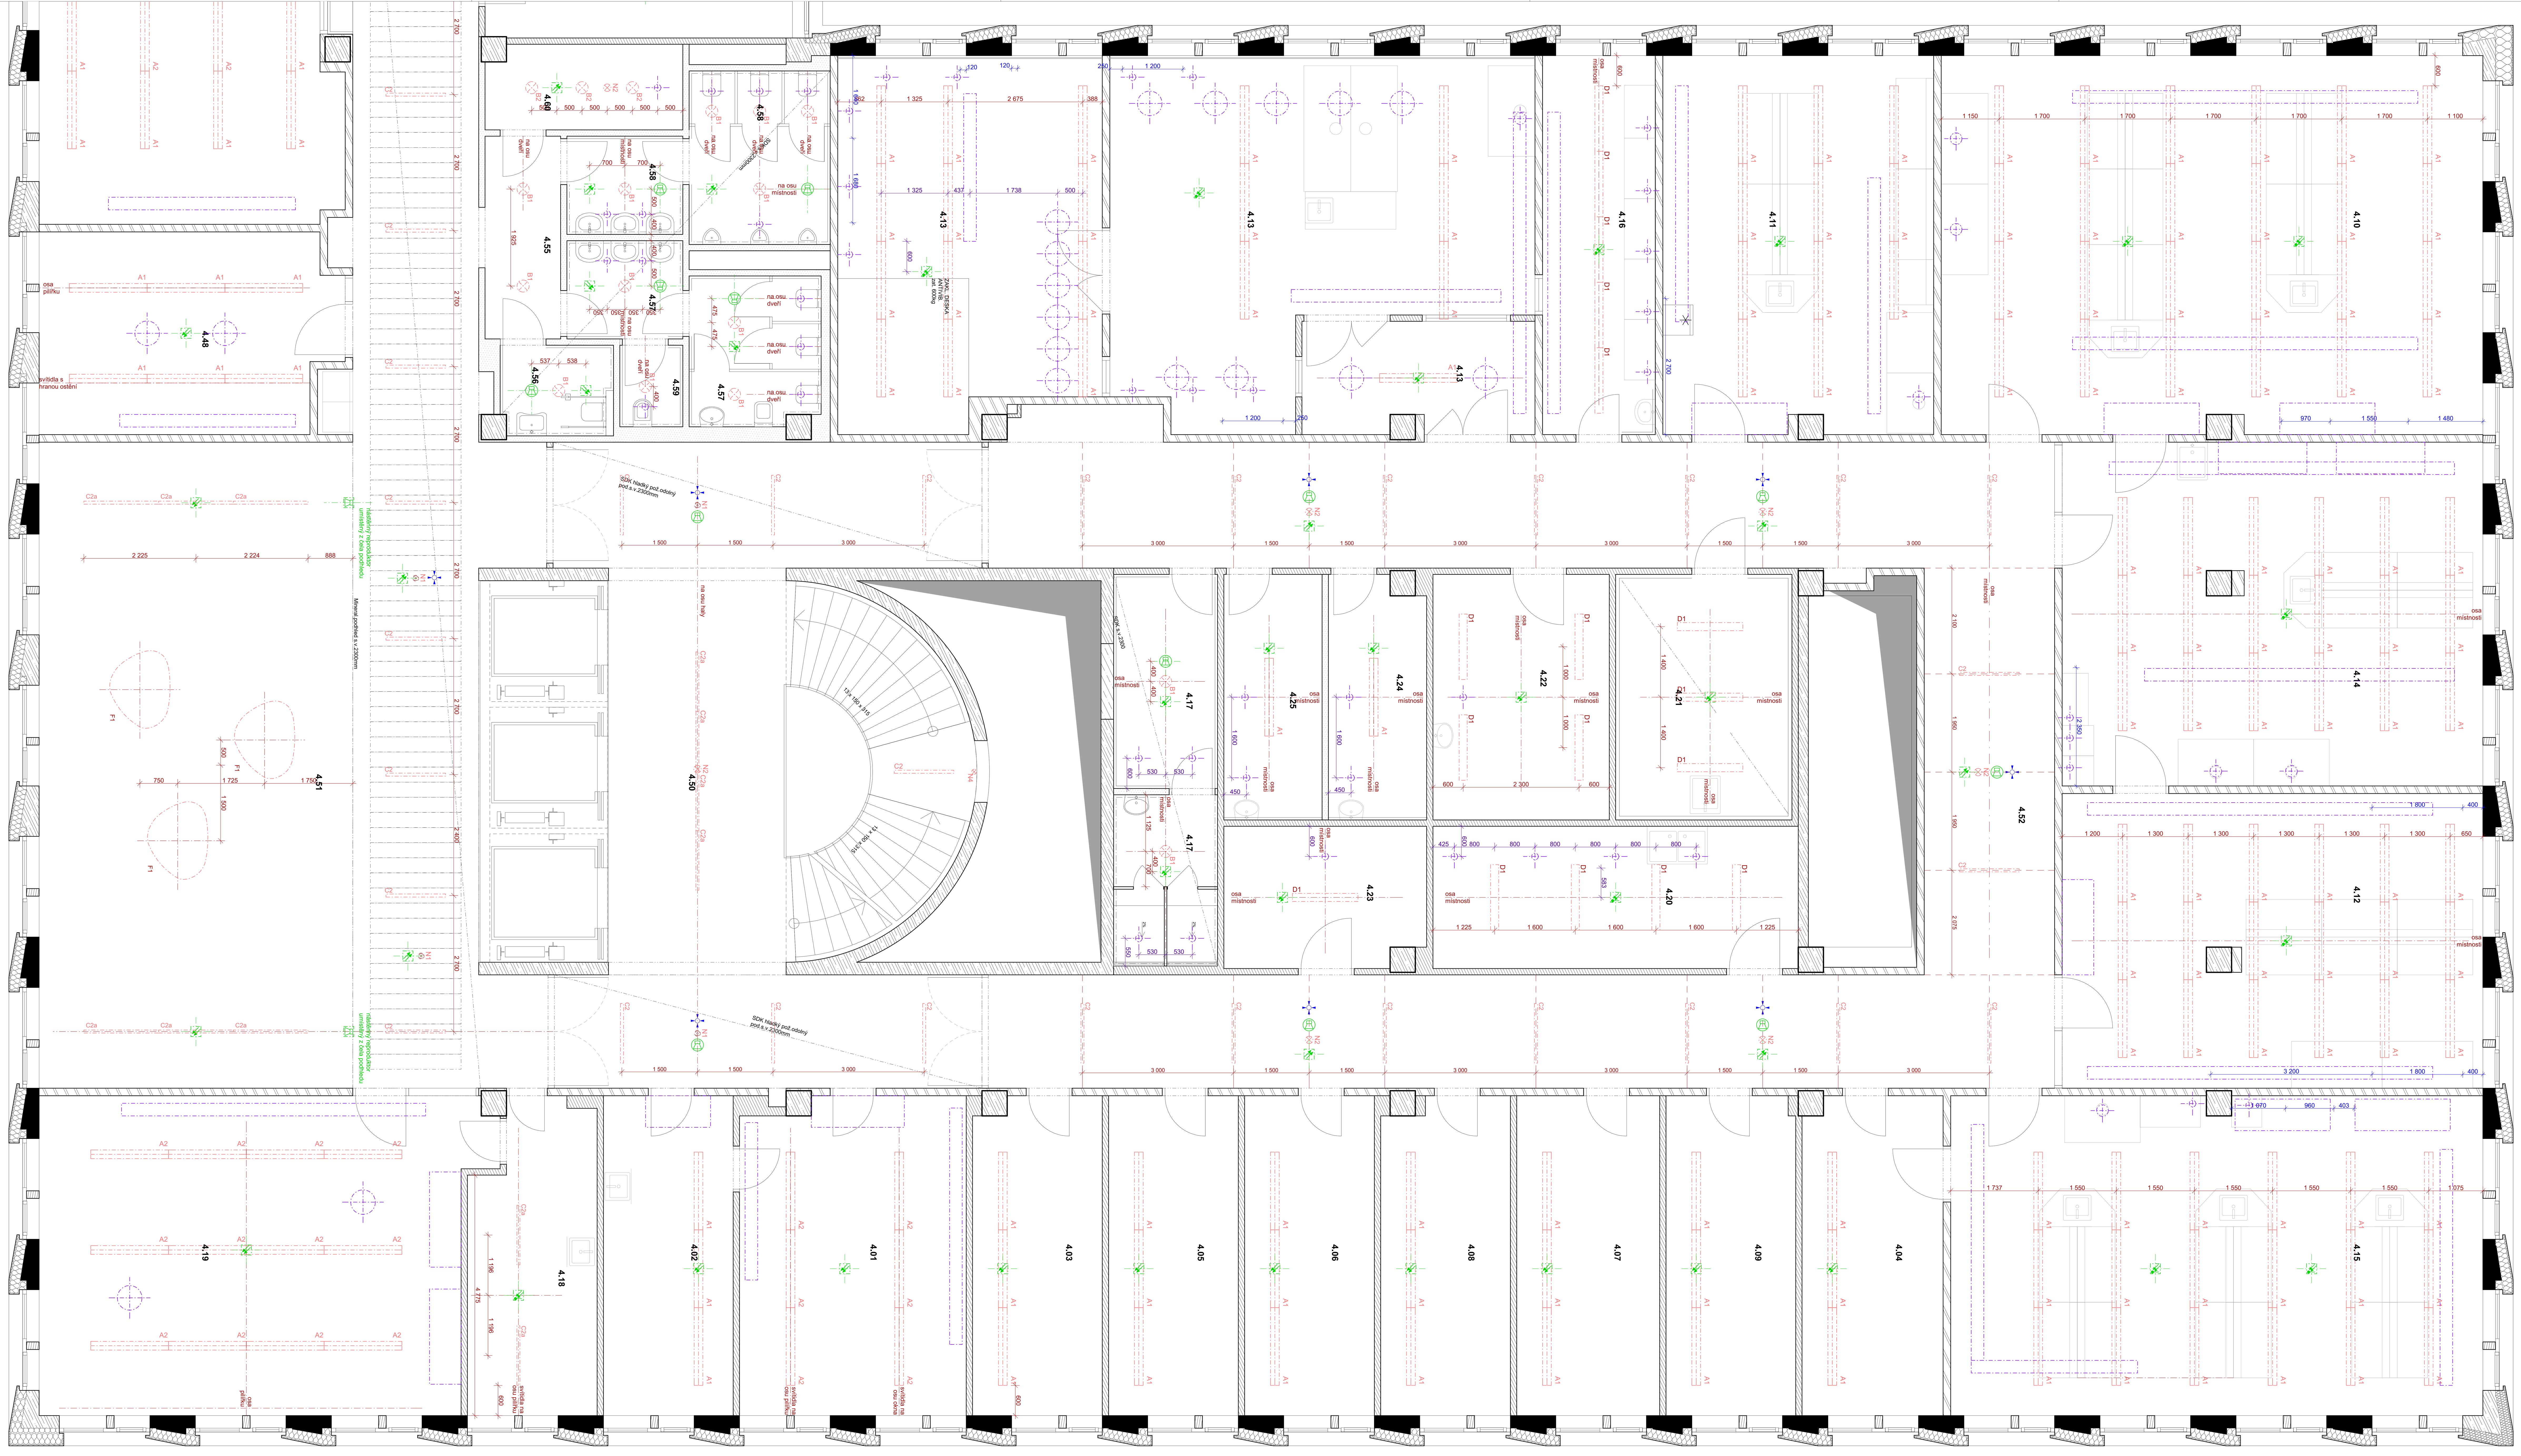

LEGENDA

- KONCOVÉ PRVKY VZT A CHLAZENÍ
- REPRODUKTOR EVAKUAČNÍHO ROZHLASU
- HLÁSIČ POŽÁRU
- SVÍTIDLO
- KAZETY PODHLEDU / DOŘEZ KAZETY
- AKUST. PANELY NA ROŠTU / AKUST. PANELY KONTAKTNĚ LEPENÉ blíže viz technické specifikace DPS stavby
- AKUST. PANELY VOLNĚ ZAVĚŠENÉ blíže viz technické specifikace
- AKUST. CELOPLOŠNÝ DŘEVĚNÝ PODHLED

TABULKA MÍSTNOSTÍ 4NP

	Č.	KOD	NÁZEV MÍSTNOSTI	PLOCHA (m2)	PODLAHA	STĚNA	STROP
KATEDRA BIOLOGIE							
	4.01	KBI	1 KANCELÁŘ - VEDOUCÍ KATEDRY	28,0	Zdvoj. rozeb. - zátěž. koberec	Interiérový nátěr, pohl.beton	pohledový beton
	4.02	KBI	2 KANCELÁŘ - SEKRETARIÁT	16,3	Zdvoj. rozeb. - zátěž. koberec	Interiérový nátěr, pohl.beton	pohledový beton
	4.03	KBI	3 KANCELÁŘ	16,1	Zdvoj. rozeb. - zátěž. koberec	Interiérový nátěr, pohl.beton	pohledový beton
	4.04	KBI	4 KANCELÁŘ	17,6	Zdvoj. rozeb. - zátěž. koberec	Interiérový nátěr, pohl.beton	pohledový beton
	4.05	KBI	6 KANCELÁŘ	16,4	Zdvoj. rozeb. - zátěž. koberec	Interiérový nátěr, pohl.beton	pohledový beton
	4.06	KBI	7 KANCELÁŘ TECHNIKŮ	16,4	Zdvoj. rozeb. - zátěž. koberec	Interiérový nátěr, pohl.beton	pohledový beton
	4.07	KBI	8 KANCELÁŘ - DOKTORANDI	18,0	Zdvoj. rozeb. - zátěž. koberec	Interiérový nátěr, pohl.beton	pohledový beton
	4.08	KBI	9 KANCELÁŘ - SBOROVNA	16,1	Zdvoj. rozeb. - zátěž. koberec	Interiérový nátěr, pohl.beton	pohledový beton
	4.09	KBI	10 KANCELÁŘ - HOSTUJÍCÍ PROFESOR	16,4	Zdvoj. rozeb. - zátěž. koberec	Interiérový nátěr, pohl.beton	pohledový beton
	4.10	KBI	11 LABORATOŘ	80,6	Zdvoj. nerozeb. F+M - PVC	Interiérový nátěr, pohl.beton	pohledový beton
	4.11	KBI	12 LABORATOŘ FLUORESCENČNÍ MIKROSKOPIE	40,2	Zdvoj. nerozeb. F+M - PVC	Interiérový nátěr, pohl.beton	pohledový beton
	4.12	KBI	14 LABORATOŘ - OČKOVNA/KULTIVAČNÍ MÍSTNOST	48,5	Zdvoj. nerozeb. F+M - PVC	Interiérový nátěr, pohl.beton	pohledový beton
	4.13	KBI	15 LABORATOŘ MIKROFLUIDNÍCH SYSTÉMŮ	100,2	Zdvoj. nerozeb. F+M - PVC	Interiérový nátěr, pohl.beton	pohledový beton
	4.14	KBI	16 LABORATOŘ - PŘÍPRAVNA VZORKŮ	56,6	Zdvoj. nerozeb. F+M - PVC	Interiérový nátěr, pohl.beton	pohledový beton
	4.15	KBI	17 LABORATOŘ NANOBIOTECHNOLOGIE	66,9	Zdvoj. nerozeb. F+M - PVC	Interiérový nátěr, pohl.beton	pohledový beton
	4.16	KBI	18 SKLAD LABORATORNÍHO SKLA A MATERIÁLU	16,8	Zdvoj. nerozeb. F+M - PVC	Interiérový nátěr, pohl.beton	pohledový beton
	4.17	KBI	19 ŠATNA, SPRCHA ZAMĚSTNANCI	15,8	Keramická dlažba	ker. obklad + omyv. nátěr	podhled SDK, s.v. 2,3m
	4.18	KBI	20 ČAJOVÁ KUCHYŇKA	15,1	Zdvoj. rozeb. - linoleum	Interiérový nátěr, pohl.beton	pohledový beton
	4.19	KBI	21 ZASEDACÍ MÍSTNOST	54,2	Zdvoj. rozeb. - linoleum	Interiérový nátěr, pohl.beton	pohledový beton
	4.20	KBI	SKLAD - CENTRÁLNÍ LIKVIDACE ODPADU	20,5	Zdvoj. nerozeb. F+M - PVC	Interiérový nátěr	pohledový beton
	4.21	KBI	SKLAD - CHLADNÁ MÍSTNOST	15,3	Zdvoj. nerozeb. F+M - PVC	Interiérový nátěr	pohledový beton
	4.22	KBI	SKLAD - KULTIVAČNÍ MÍSTNOST	17,1	Zdvoj. nerozeb. F+M - PVC	Interiérový nátěr	pohledový beton
	4.23	KBI	SKLAD MATERIÁLU	11,2	Zdvoj. nerozeb. F+M - PVC	Interiérový nátěr	pohledový beton
	4.24	KBI	ŠATNA STUDENTI - MUŽI	9,3	Keramická dlažba	Interiérový nátěr	pohledový beton
	4.25	KBI	ŠATNA STUDENTI - ŽENY	9,5	Keramická dlažba	Interiérový nátěr	pohledový beton
KATEDRA GEOGRAFIE							
	4.26	KGEO	5 KANCELÁŘ - PROFESOŘI, DOCENTI	26,5	Zdvoj. rozeb. - zátěž. koberec	Interiérový nátěr, pohl.beton	pohledový beton
	4.27	KGEO	6 KANCELÁŘ - PROFESOŘI, DOCENTI	26,7	Zdvoj. rozeb. - zátěž. koberec	Interiérový nátěr, pohl.beton	pohledový beton
	4.28	KGEO	7 KANCELÁŘ - PROFESOŘI, DOCENTI	26,5	Zdvoj. rozeb. - zátěž. koberec	Interiérový nátěr,pohled.beton	pohledový beton
	4.29	KGEO	8 KANCELÁŘ	27,8	Zdvoj. rozeb. - zátěž. koberec	Interiérový nátěr,pohled.beton	pohledový beton
	4.30	KGEO	9 KANCELÁŘ	27,8	Zdvoj. rozeb. - zátěž. koberec	Interiérový nátěr,pohled.beton	pohledový beton
	4.31	KGEO	10 KANCELÁŘ	26,5	Zdvoj. rozeb. - zátěž. koberec	Interiérový nátěr,pohled.beton	pohledový beton
	4.32	KGEO	11 KANCELÁŘ	25,4	Zdvoj. rozeb. - zátěž. koberec	Interiérový nátěr,pohled.beton	pohledový beton
	4.33	KGEO	12 KANCELÁŘ - EXTERNISTÉ	26,5	Zdvoj. rozeb. - zátěž. koberec	Interiérový nátěr,pohled.beton	pohledový beton
	4.34	KGEO	13 KANCELÁŘ - TECHNICI	23,7	Zdvoj. rozeb. - zátěž. koberec	Interiérový nátěr,pohled.beton	pohledový beton
	4.35	KGEO	15 ZASEDACÍ MÍSTNOST	48,9	Zdvoj. rozeb. - linoleum	Interiérový nátěr,pohled.beton	pohledový beton
	4.36	KGEO	16 LABORATOŘ FG	51,5	Zdvoj. rozeb. - PVC	Interiérový nátěr, pohl.beton	pohledový beton
	4.37	KGEO	17 LABORATOŘ SG	51,1	Zdvoj. rozeb. - zátěž. koberec	Interiérový nátěr, pohl.beton	pohledový beton
	4.38	KGEO	18 LABORATOŘ GIS	58,7	Zdvoj. rozeb. - zátěž. koberec	Interiérový nátěr, pohl.beton	pohledový beton
	4.39	KGEO	19 LABORATOŘ KARTOGRAFIE	51,5	Zdvoj. rozeb. - zátěž. koberec	Interiérový nátěr, pohl.beton	pohledový beton
	4.40	KGEO	21 LABORATOŘ KRAJINNÝCH SYNTÉZ	53,5	Zdvoj. rozeb. - zátěž. koberec	Interiérový nátěr, pohl.beton	pohledový beton
	4.41	KGEO	24 LABORATOŘ - KABINET CR	53,6	Zdvoj. rozeb. - zátěž. koberec	Interiérový nátěr, pohl.beton	pohledový beton
	4.42	KGEO	25 MÍSTNOST PRO VIDEOKONFERENCE SE ZATEMNĚNÍM	35,2	Zdvoj. rozeb. - zátěž. koberec	Interiérový nátěr, pohl.beton, akust. obklad	pohledový beton
	4.43	KGEO	26 SKLAD	17,2	Zdvoj. rozeb. - PVC	Interiérový nátěr, pohl.beton	pohledový beton
	4.44	KGEO	27 SKLAD DPZ	17,2	Zdvoj. rozeb. - PVC	Interiérový nátěr, pohl.beton	pohledový beton
	4.45	KGEO	28 SKLAD FG	16,9	Zdvoj. rozeb. - PVC	Interiérový nátěr, pohl.beton	pohledový beton
	4.46	KGEO	30 ČAJOVÁ KUCHYŇKA	16,3	Zdvoj. rozeb. - linoleum	Interiérový nátěr, pohl.beton	pohledový beton
	4.47	KGEO	31 SKLAD	15,2	Zdvoj. rozeb. - vinyl antistat.	Interiérový nátěr,pohled.beton	pohledový beton
	4.48	KGEO	33 ZASEDACÍ MÍSTNOST	23,0	Zdvoj. rozeb. - zátěž. koberec	Interiérový nátěr,pohled.beton	pohledový beton
	4.49	KGEO	34 LABORATOŘ - GEOLOGICKÉ SBÍRKY	21,4	Zdvoj. rozeb. - PVC	Interiérový nátěr,pohled.beton	pohledový beton
KOMUNIKACE, ZÁZEMÍ							
	4.50	KOM	SCHODIŠTĚ-HLAVNÍ	46,6	Teraco	Stěrka	sádr. omítka
	4.51	KOM	CHODBA	111,9	Zdvoj. rozeb. - linoleum	Interiérový nátěr,pohled.beton	na části pud. mineral. podhled
	4.52	KOM	CHODBA	169,5	Zdvoj. rozeb. - linoleum	Interiérový nátěr	SDK pož. dělící s.v.2300mm, SDK hladký
	4.53	KOM	CHODBA	200,7	Zdvoj. rozeb. - linoleum	Interiérový nátěr	Minerální podhled s.v.2300mm
	4.54	KOM	SCHODIŠTĚ-VEDLEJŠÍ	28,5	Linoleum (plov.), beton	Interiérový nátěr,pohled.beton	
	4.55	KOM	CHODBA	6,0	Zdvoj. rozeb. - linoleum	Interiérový nátěr	Minerální podhled s.v.2300mm
	4.56	KOM	WC - ZTP	4,0	Keramická dlažba	ker. obklad + omyv. nátěr	SDK podh. hladký s.v.2300mm
	4.57	KOM	WC - ŽENY	12,2	Keramická dlažba	ker. obklad + omyv. nátěr	SDK podh. hladký s.v.2300mm
	4.58	KOM	WC - MUŽI	14,1	Keramická dlažba	ker. obklad + omyv. nátěr	SDK podh. hladký s.v.2300mm
	4.59	KOM	ÚKLIDOVÁ MÍSTNOST	2,0	Keramická dlažba	ker. obklad + omyv. nátěr	SDK podh. hladký s.v.2300mm
	4.60	KOM	ROZVODNA SLP	6,5	Zdvoj. rozeb. - vinyl antistat.	Interiérový nátěr	pohledový beton
	4.61	KOM	CHODBA	5,3	Zdvoj. rozeb. - linoleum	Interiérový nátěr	SDK podh. hladký s.v.2300mm
	4.62	KOM	WC - MUŽI	7,5	Keramická dlažba	ker. obklad + omyv. nátěr	SDK podh. hladký s.v.2300mm
	4.63	KOM	WC - ŽENY	4,0	Keramická dlažba	ker. obklad + omyv. nátěr	SDK podh. hladký s.v.2300mm
	4.64	KOM	ÚKLIDOVÁ MÍSTNOST	2,2	Keramická dlažba	ker. obklad + omyv. nátěr	SDK podh. hladký s.v.2300mm
				2 128,7 m²			

±0,000 = 175,800
Souřadný systém: JTSK
Výškový systém: BpV

Pelčák a partner, s.r.o., autor návrhu, projektu. Tento výkres požívá ochrany dle zákona č. 121/2000 Sb. Originál tohoto výkresu a návrh řešení na něm zobrazený jsou majetkem autora, společnosti Pelčák a partner, s.r.o. Tento výkres nesmí být, vyjma zřejmého účelu, pro nějž byl pořízen, používán a žádným jiným způsobem nerespektujícím ustanovení zákona č. 121/2000 Sb. nebo dohodu stavebníka a autora poskytnut žádné třetí osobě.

AUTOR: prof. Ing. arch. Petr Pelčák
VEDOUCÍ PROJEKTU: Ing. arch. David Vahala
VYPRACOVAL: Ing. arch. Zadražilova/Ľuptáková
KONTROLA: Ing. Petr Uhrín

PELČÁK A PARTNER ARCHITEKTI
Pelčák a partner, s.r.o., Náměstí 28. října 17, Brno 602 00 CZ
tel.:+420 545 215 138; www.pelcak.cz; info@pelcak.cz

STAVEBNÍK: UNIVERZITA JANA EVANGELISTY PURKYNĚ V ÚSTÍ NAD LABEM
Pasteurova 1 Ústí nad Labem 400 96 Česká republika

MÍSTO STAVBY: Kampus UJEP, Pasteurova 1, 400 96 Ústí nad Labem

NÁZEV ZAKÁZKY: CENTRUM PŘÍRODOVĚDNÝCH A TECHNICKÝCH OBORŮ (CPTO)
id. č. EDS: 133D21W002203

STUPEŇ PROJEKTOVÉ DOKUMENTACE: DOKUMENTACE PRO PROVEDENÍ STAVBY

OBJEKT: SO 2000 Budova CPTO; SO 2010 Podzemní hromadná garáž

ČÁST - PROFESE: D.1.1 ARCHITEKTONICKO - STAVEBNÍ ŘEŠENÍ

DOKUMENT - VÝKRES: VÝKRES PODHLEDU 4.NP - B

ČÍSLO ZAKÁZKY: 121
DATUM: prosinec 2016
MĚŘÍTKO: 1:50
PARÉ:
ČÍSLO VÝKRESU: D.1.1.b.21
REVIZE: