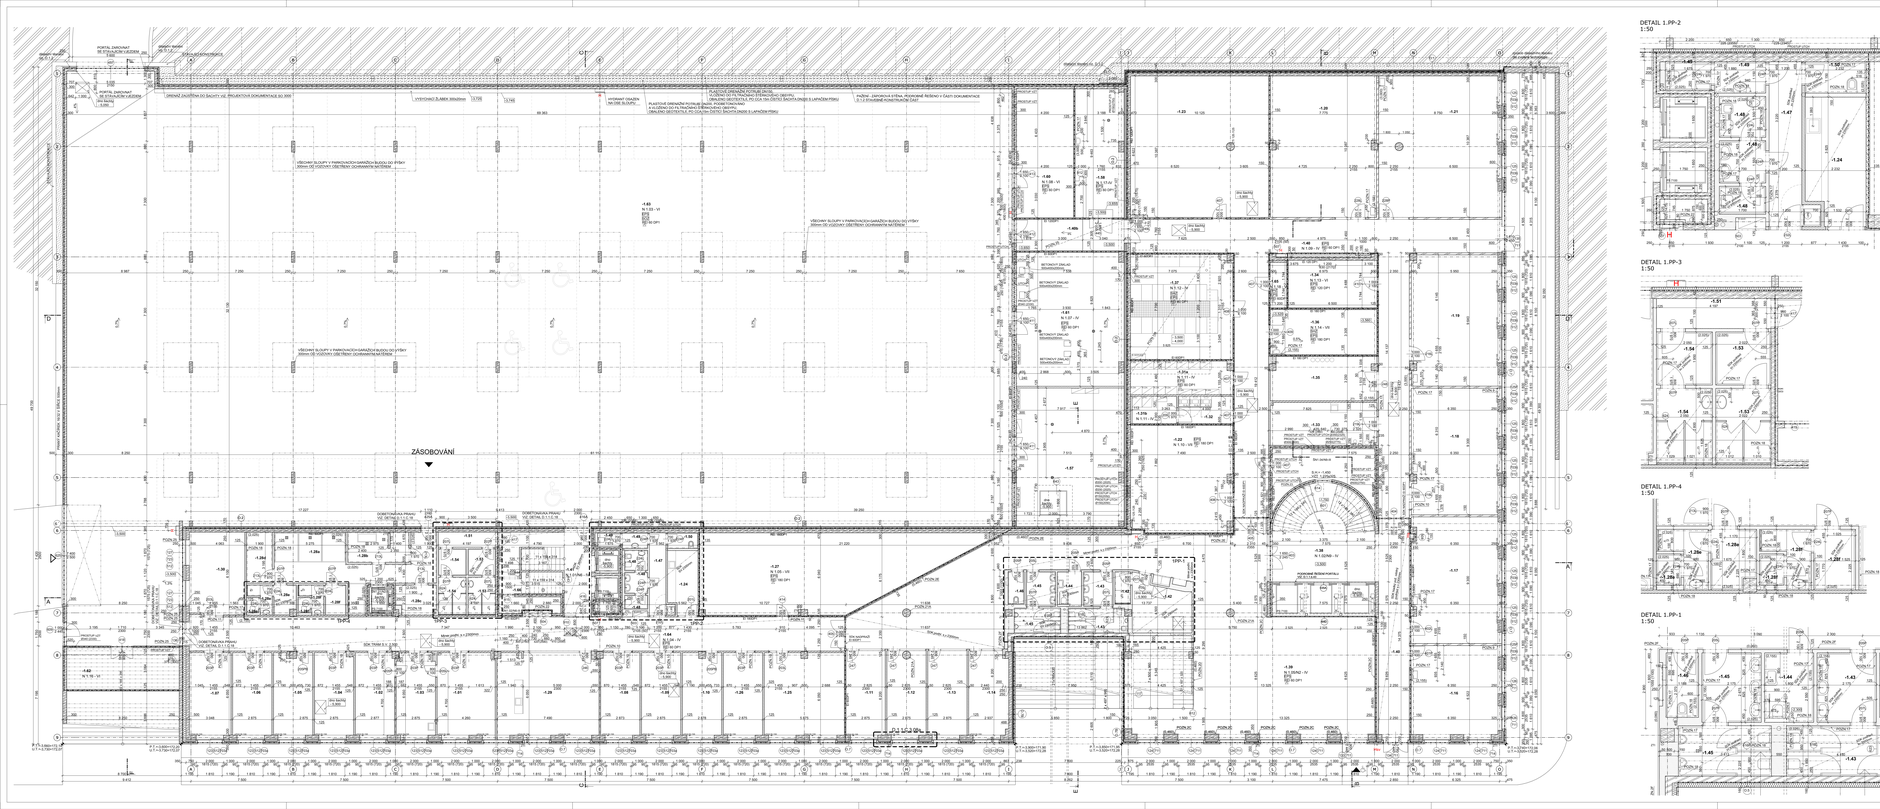
ZÁSOBOVÁNÍ
PORTÁL ZÁMOVNÍ SE STÁLÝM LUŽENÍM 1.650
PORTÁL ZÁMOVNÍ SE STÁLÝM LUŽENÍM
VÝSTAVNÍ OKNA 500x500mm
VÝSTAVNÍ OKNA 500x500mm
VÝSTAVNÍ OKNA 500x500mm