




DETAIL NADPRAŽÍ  
1:5

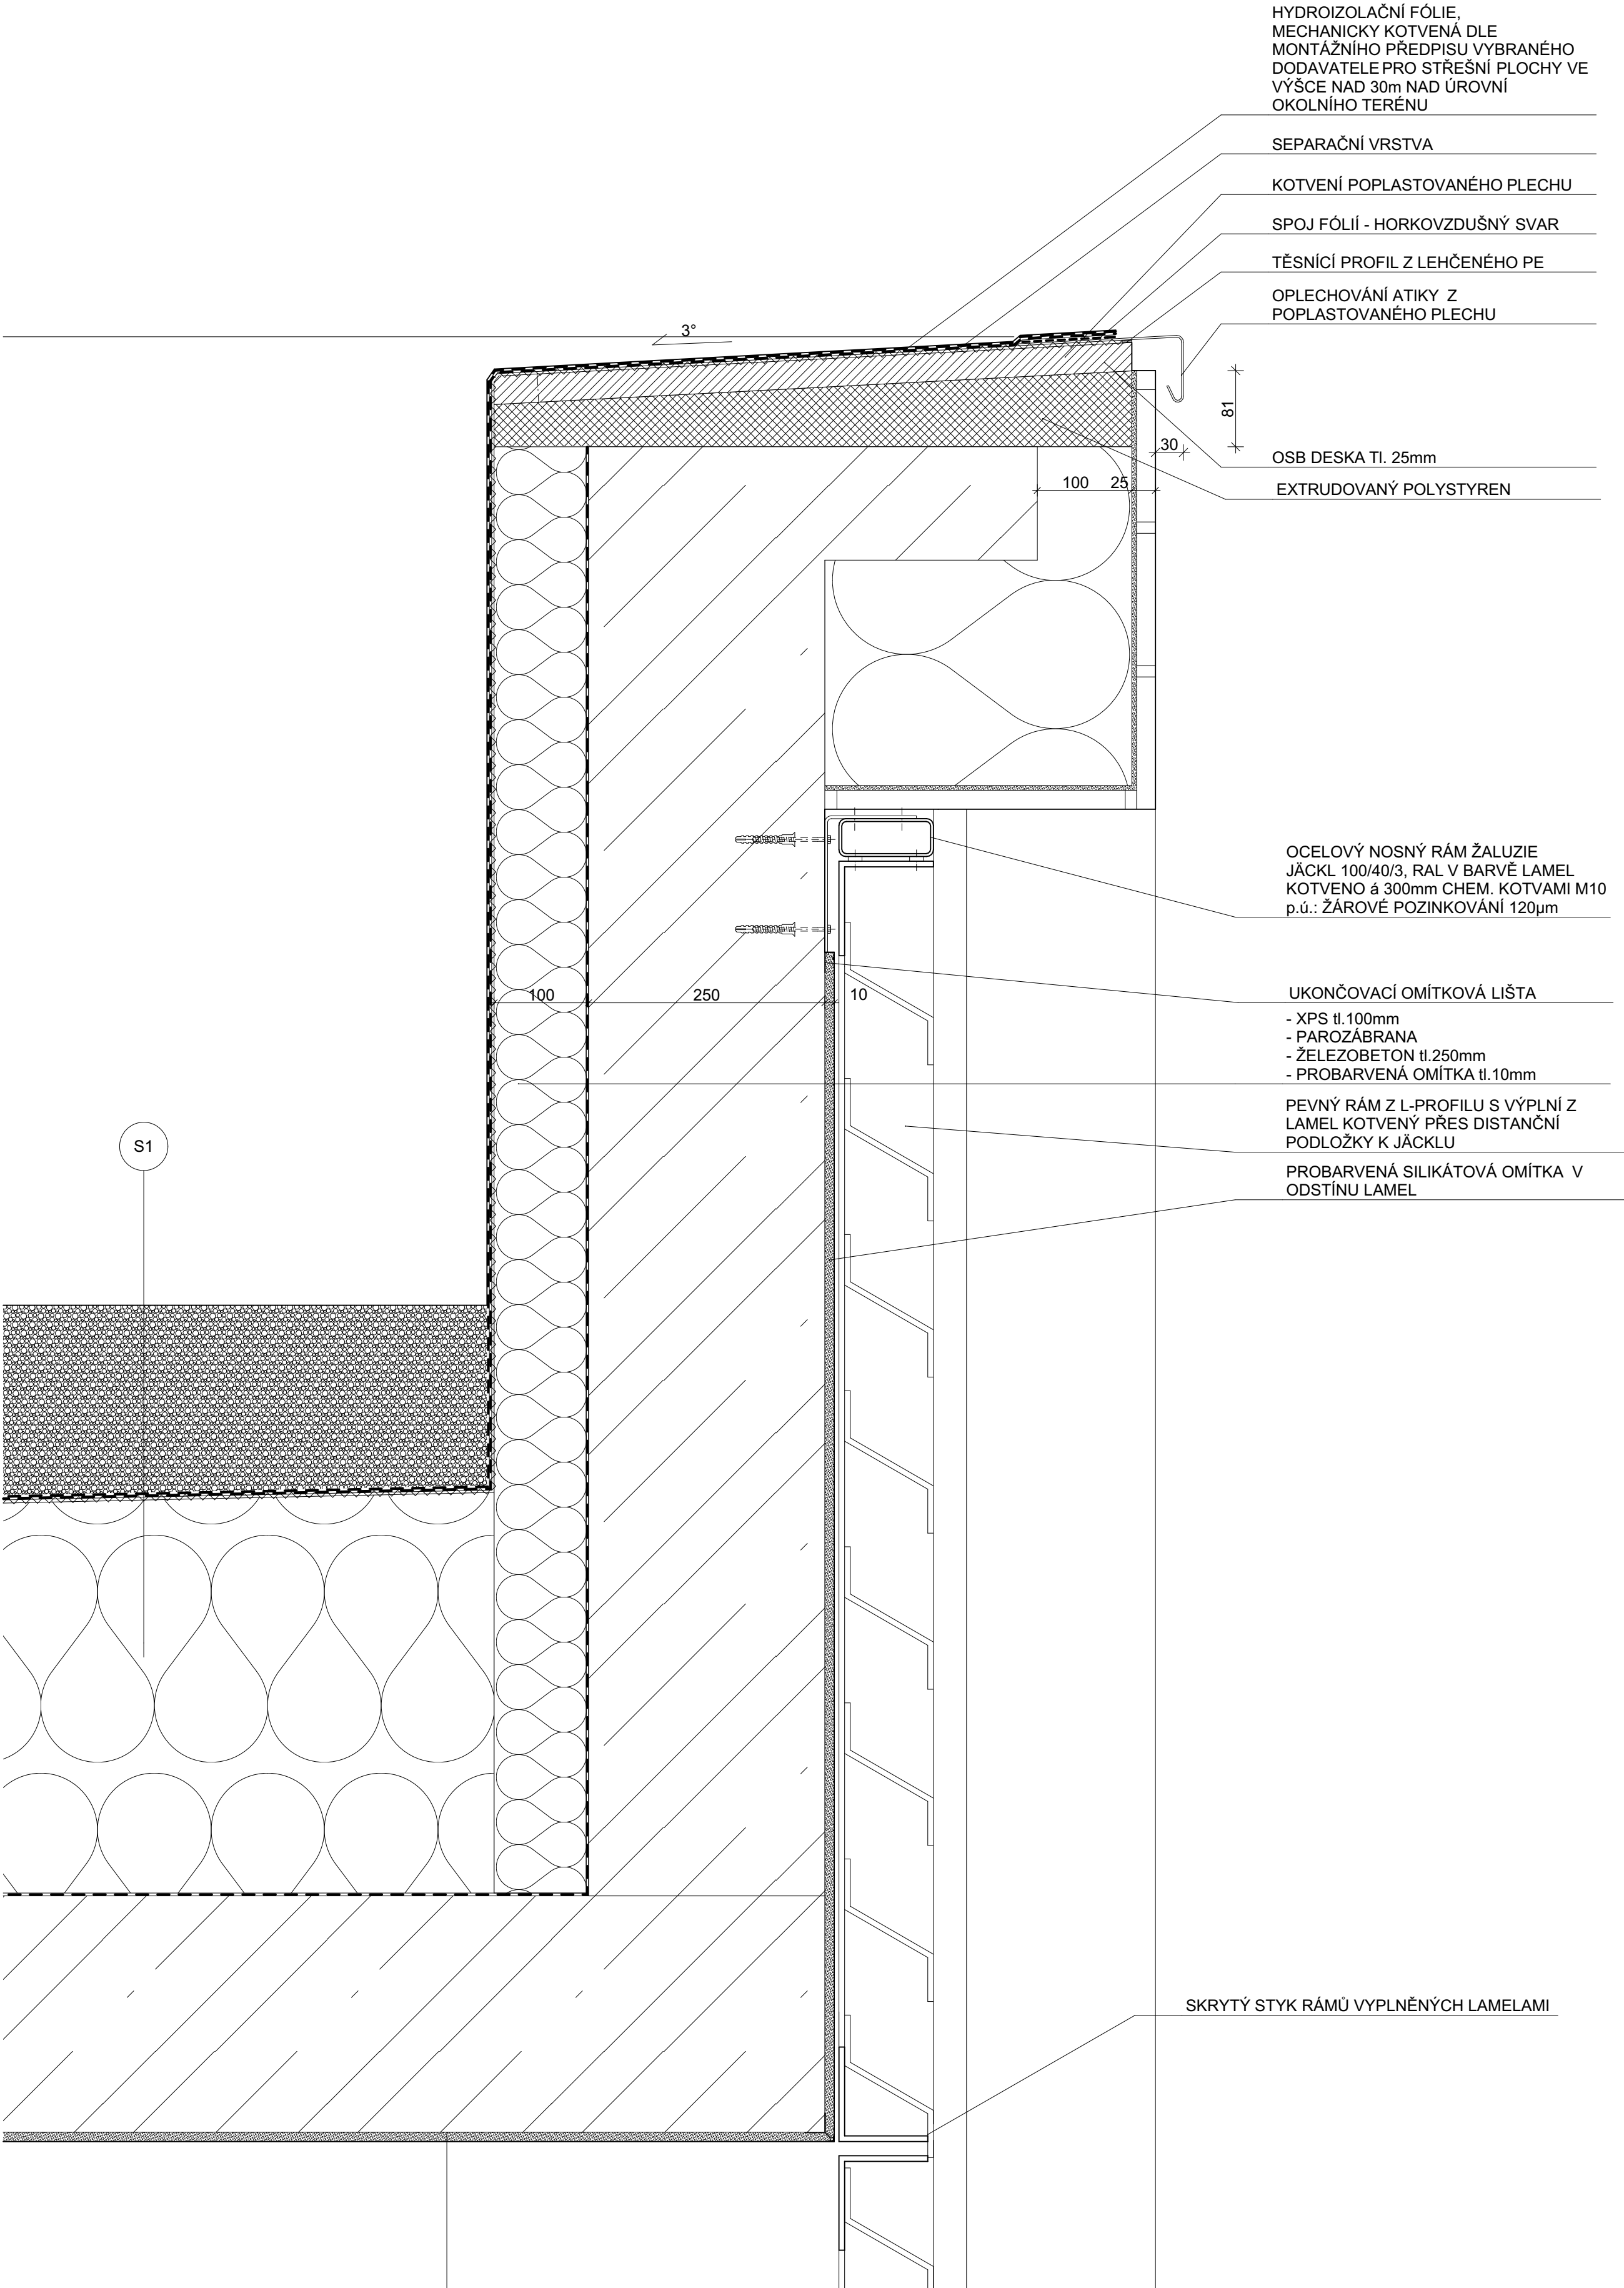

DETAIL PARAPETU  
1:5

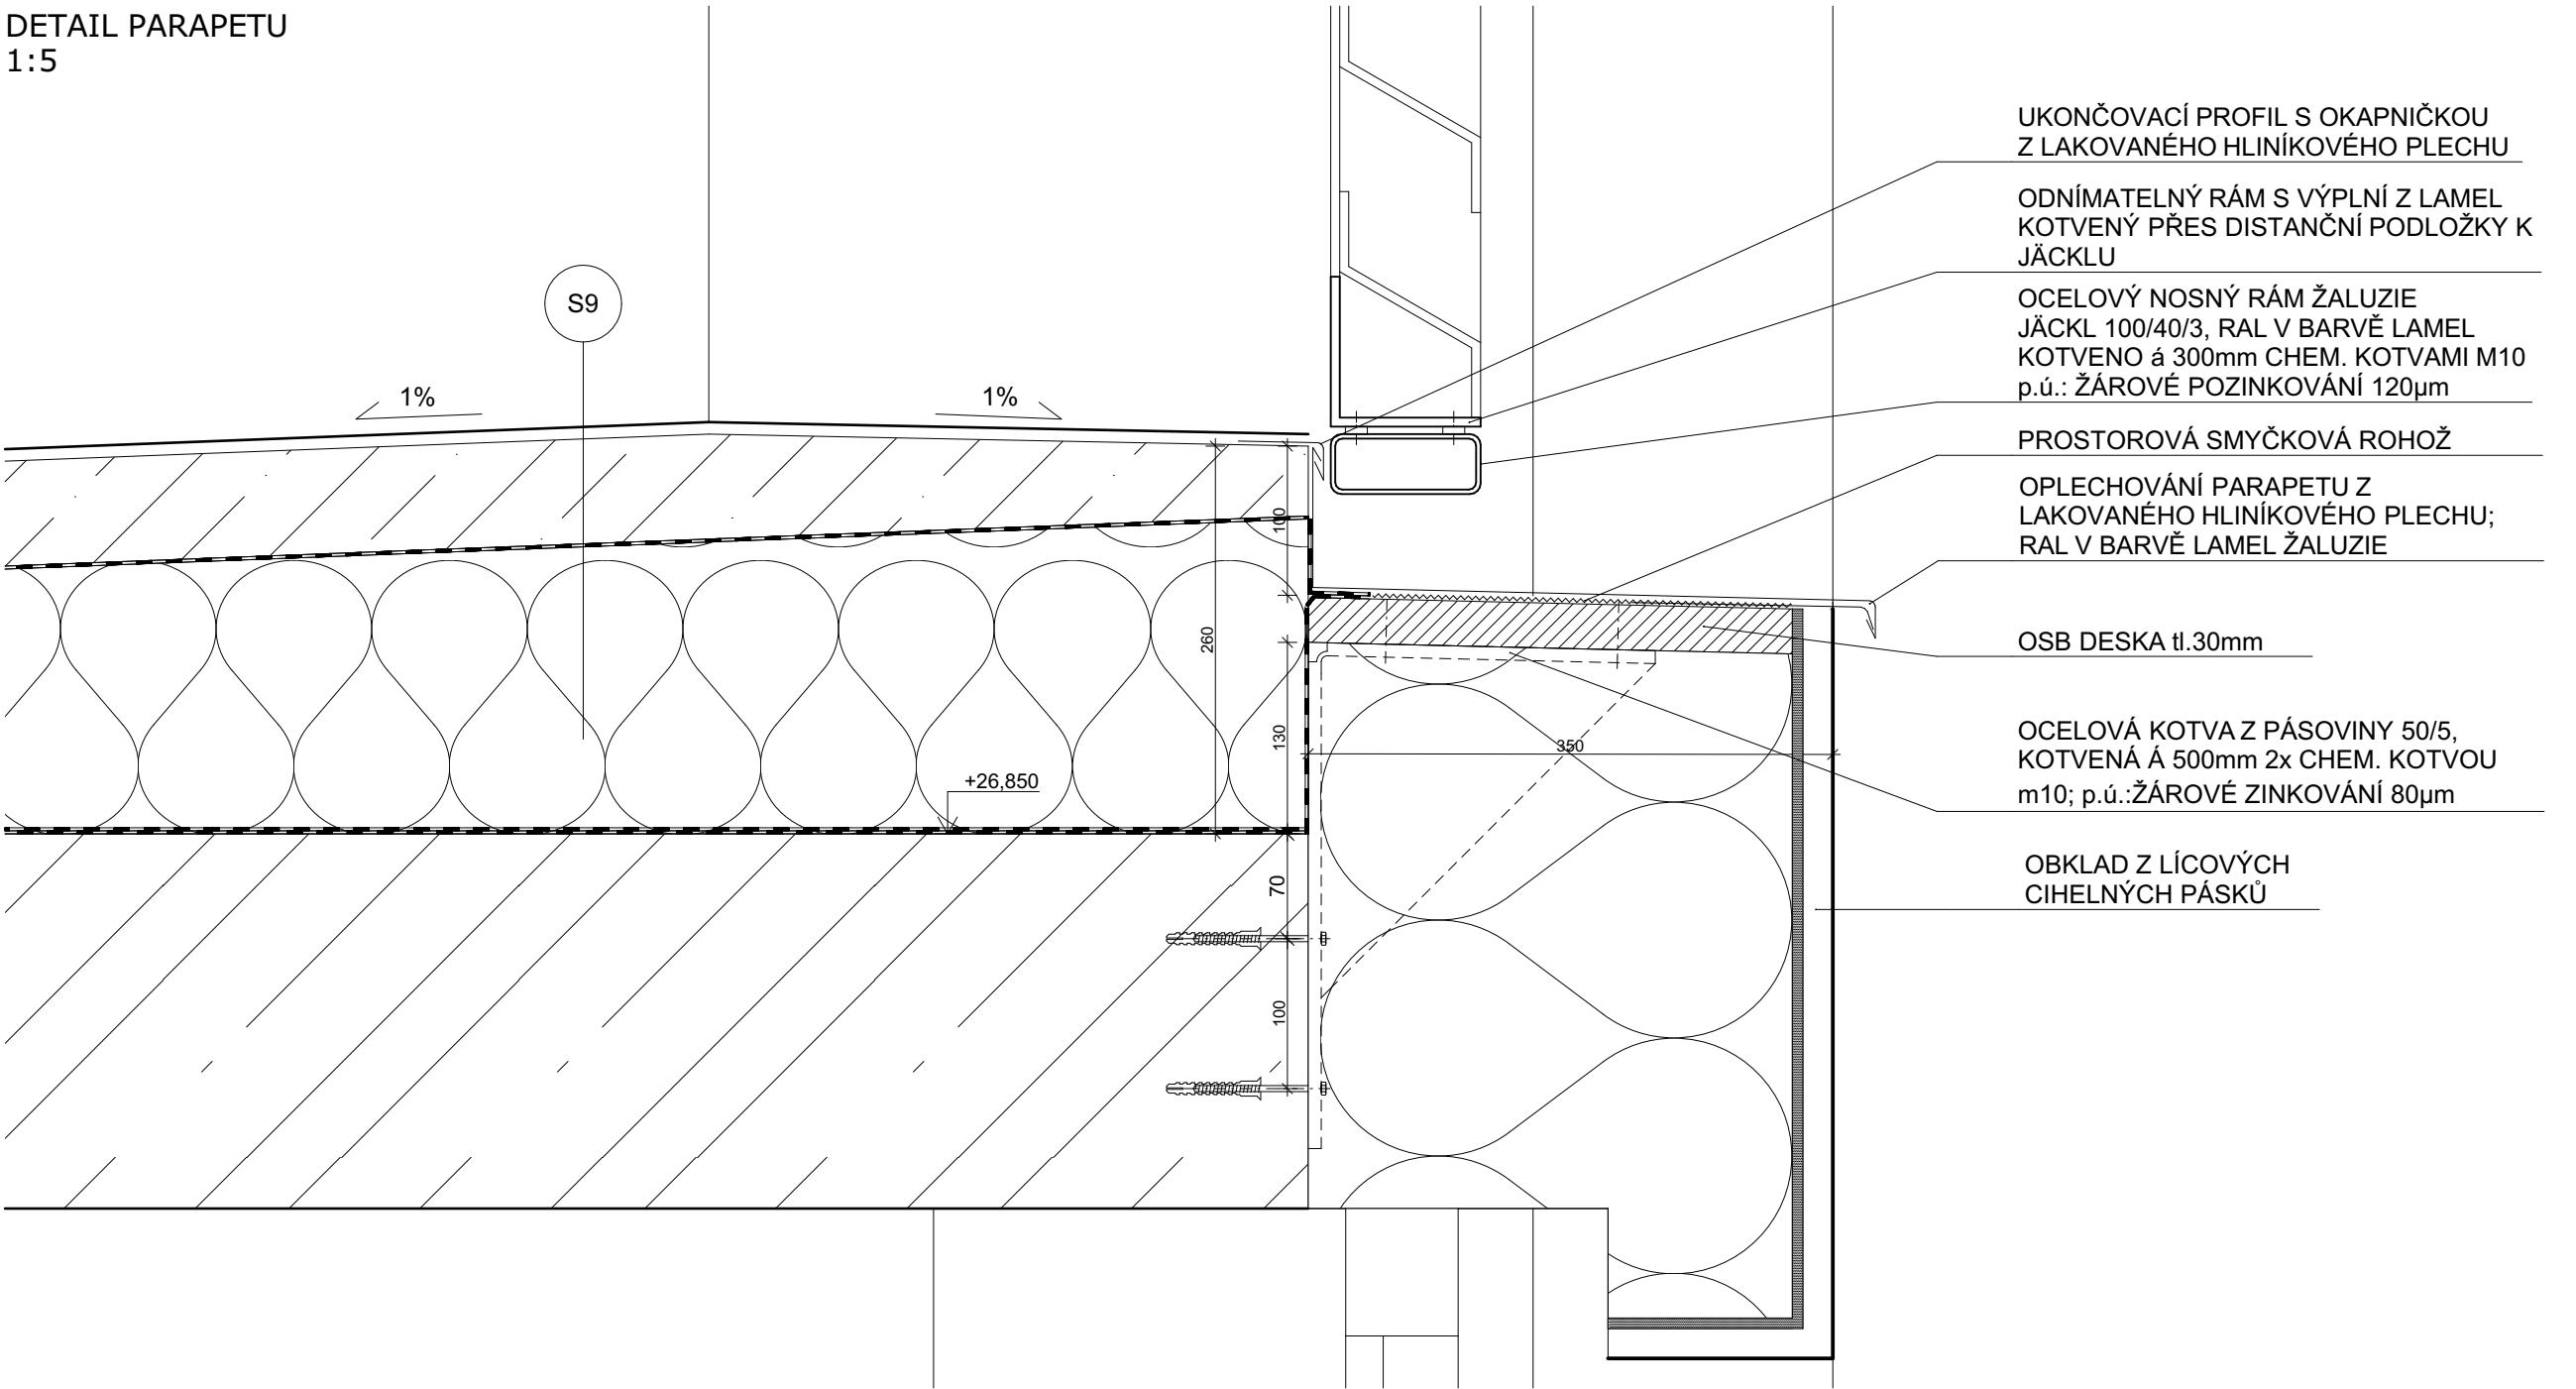

PŮDORYS OSTĚNÍ  
1:5

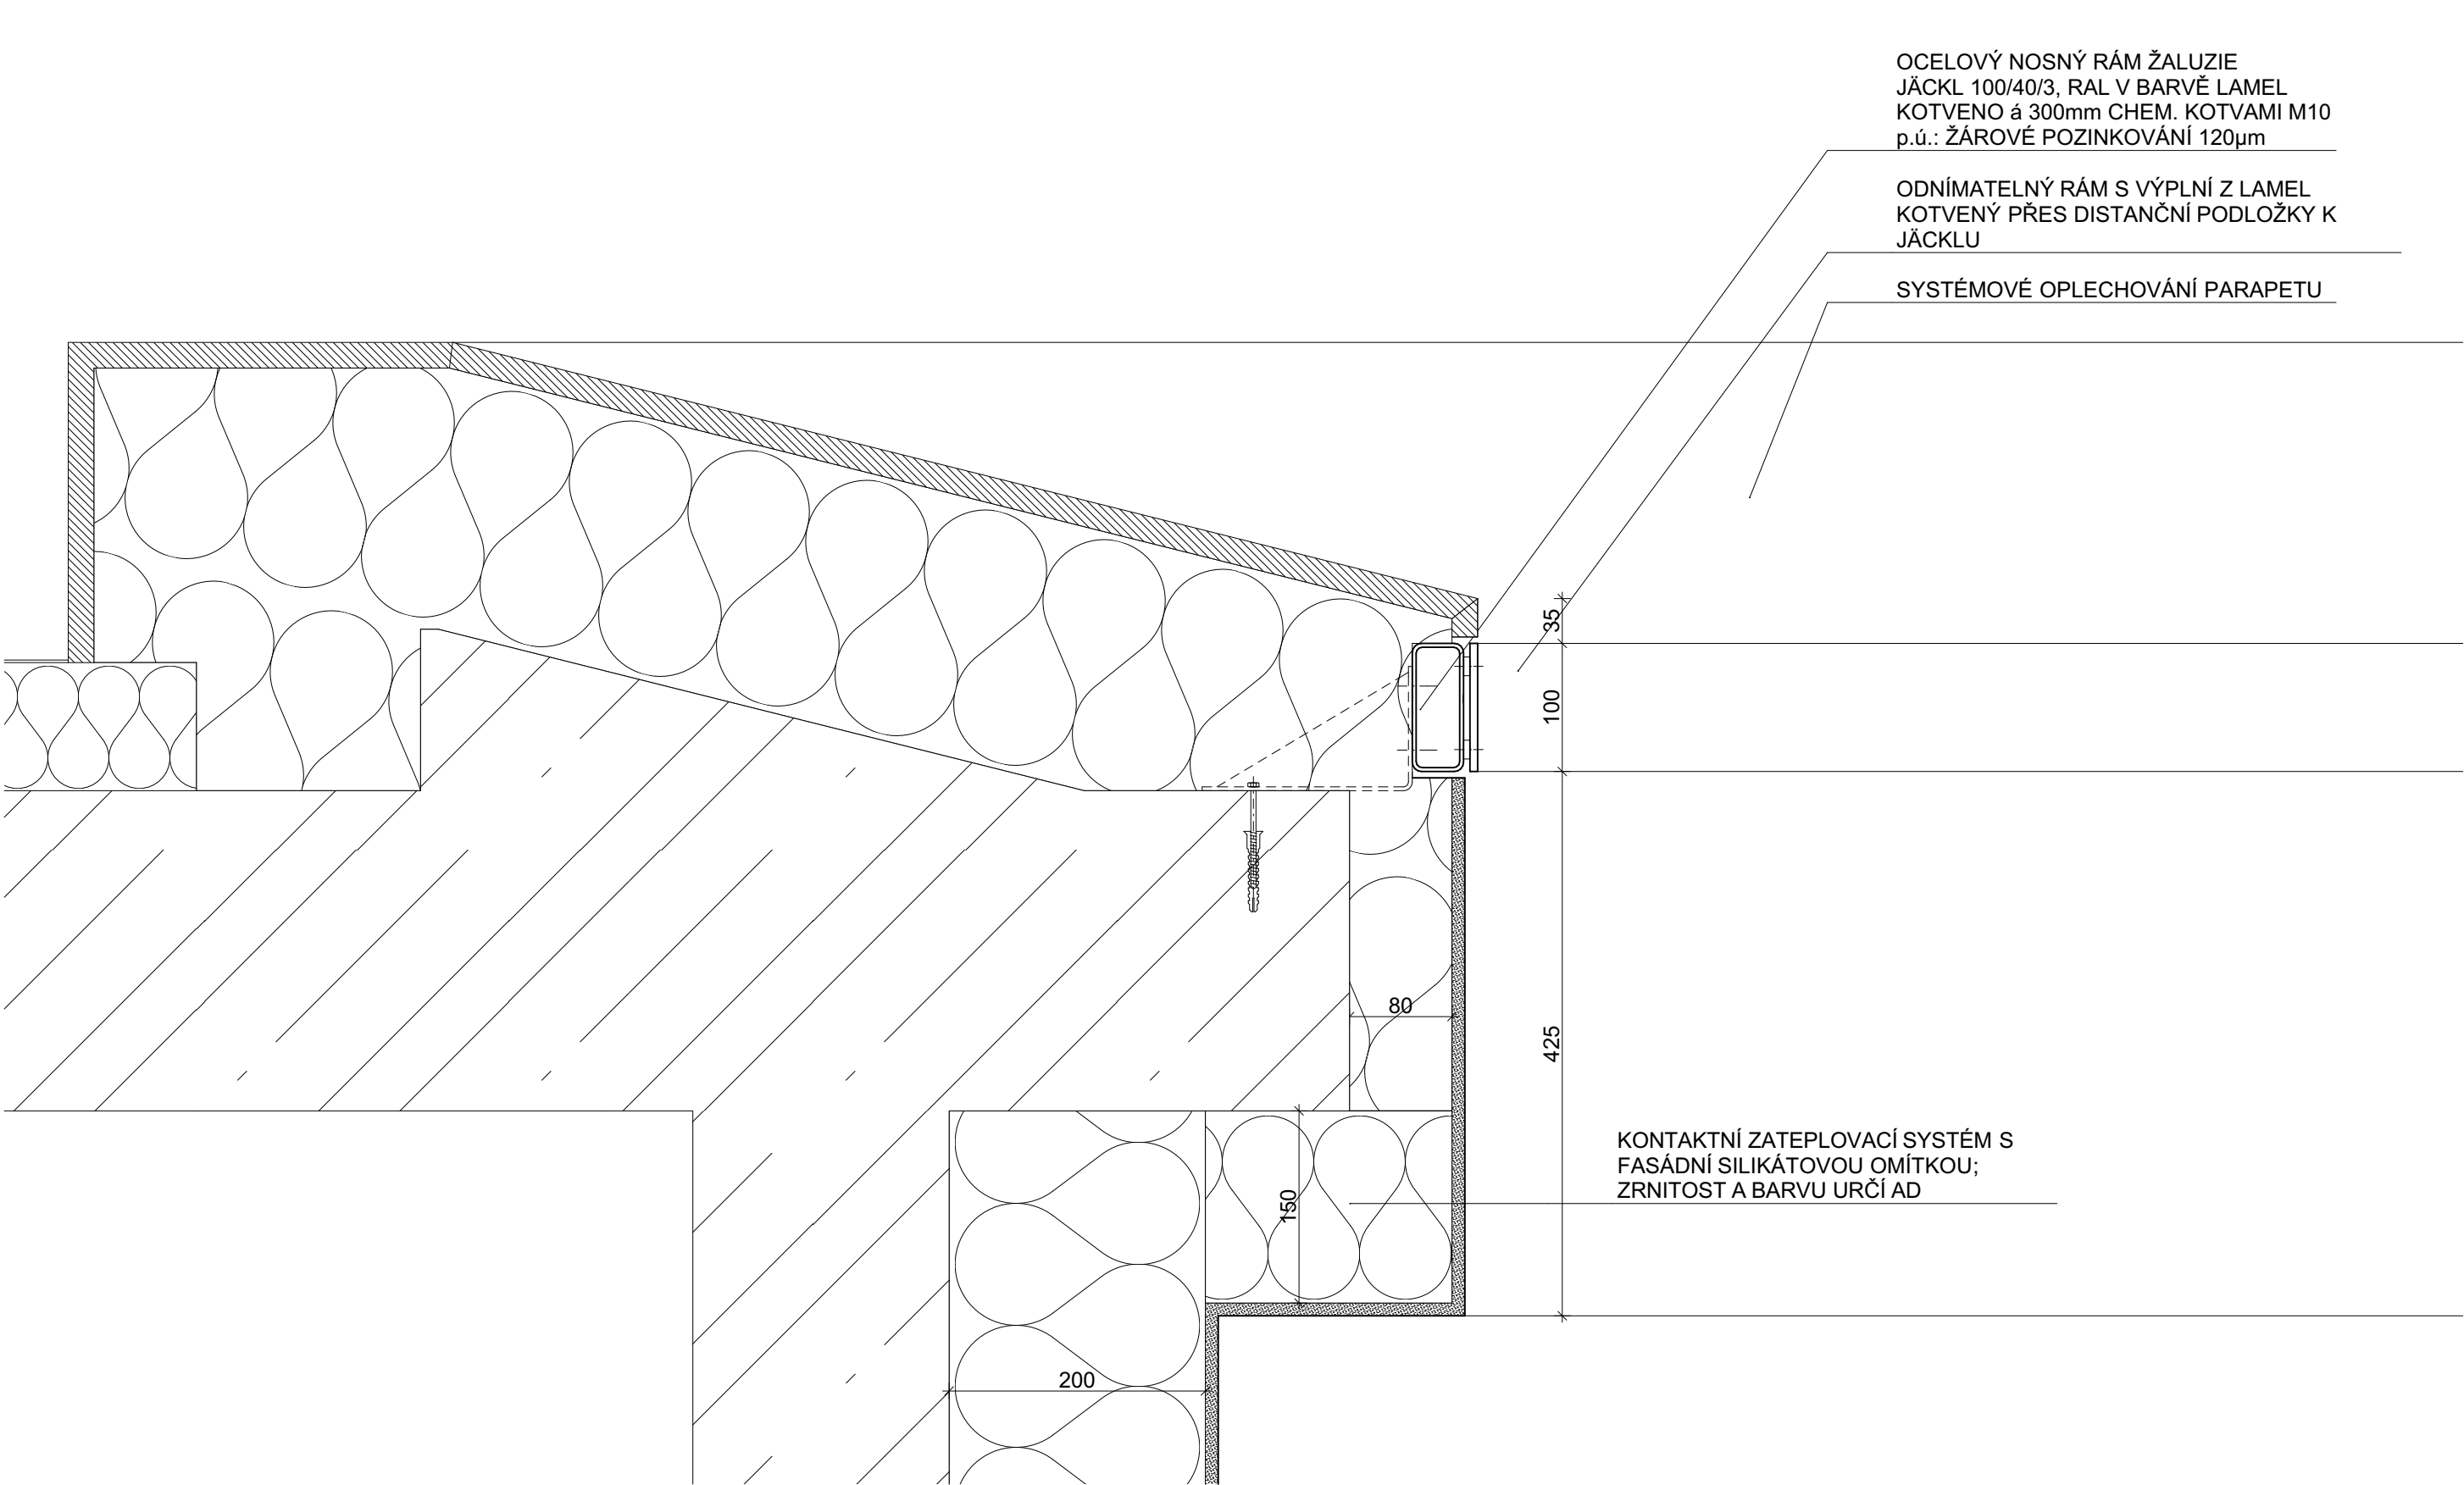

±0,000 = 175,800 Souřadný systém: JTSK Výškový systém: BpV			
Příloha k partner, s.r.o., autor návrhu, projekt. Tento výkres patří k ochraně díla zákona č. 121/2000 Sb. Originál tohoto výkresu a návrh řešení na něm založený jsou majetkem autora, společnosti Příloha k partner, s.r.o. Tento výkres nesmí být, výjimečně kromě toho, pro jiné účely, použit, a žádným jiným způsobem nesmí být kopírován, šířen, nebo jinak zveřejněn a autorem poskytnut žádný jiný materiál.			
AUTOR: prof. Ing. arch. Petr Peňák	VEDOUcí PROJEKTU: Ing. arch. David Vahala	VYPRACOVAL: Ing. Kateřina Elsmannová	KONTROLA: Ing. Petr Uhlíř
STAVEBNÍK: UNIVERZITA JANA EVANGELISTY PURKYNĚ V ÚSTÍ NAD LABEM Pasturova 1 Ústí nad Labem 400 96 Česká republika		MÍSTO STAVBY: Kampus UJEP Pasturova 1 400 96 Ústí nad Labem	
		PŘÍLOHA K PARTNER, S.R.O., NÁVRHČÍ, BpV 1:1, BpV 400 96 ÚSTÍ NAD LABEM TEL: +420 545 215 138, WWW.PRILOHA.CZ, INFO@PRILOHA.CZ	
NÁZEV ZAKÁZKY: CENTRUM PŘÍRODOVĚDNÝCH A TECHNICKÝCH OBORŮ (CPTO)		ČÍSLO ZAKÁZKY:	121
M. C. EDN: 150821WR0223		DATUM:	prosinec 2016
STUPĚŇ PROJEKTOVÉ DOKUMENTACE: DOKUMENTACE PRO PROVÁDĚNÍ STAVBY		MĚŘÍTKO:	1:5
OBJEKT: SO 2000 Budova CPTO; SO 2010 Podzemní hromadná garáž		PÁNE:	
ČÁST - PROFESÍ: D.1.1. ARCHITEKTONICKO - STAVEBNÍ ŘEŠENÍ			
DOKUMENT - VÝKRES: DETAIL NADPRAŽÍ A OSTĚNÍ ŽALUZIE V 8.NP		ČÍSLO VÝKRESU:	REVIZE:
		D.1.1.c.3.09	