


LEGENDA MÍSTNOSTÍ

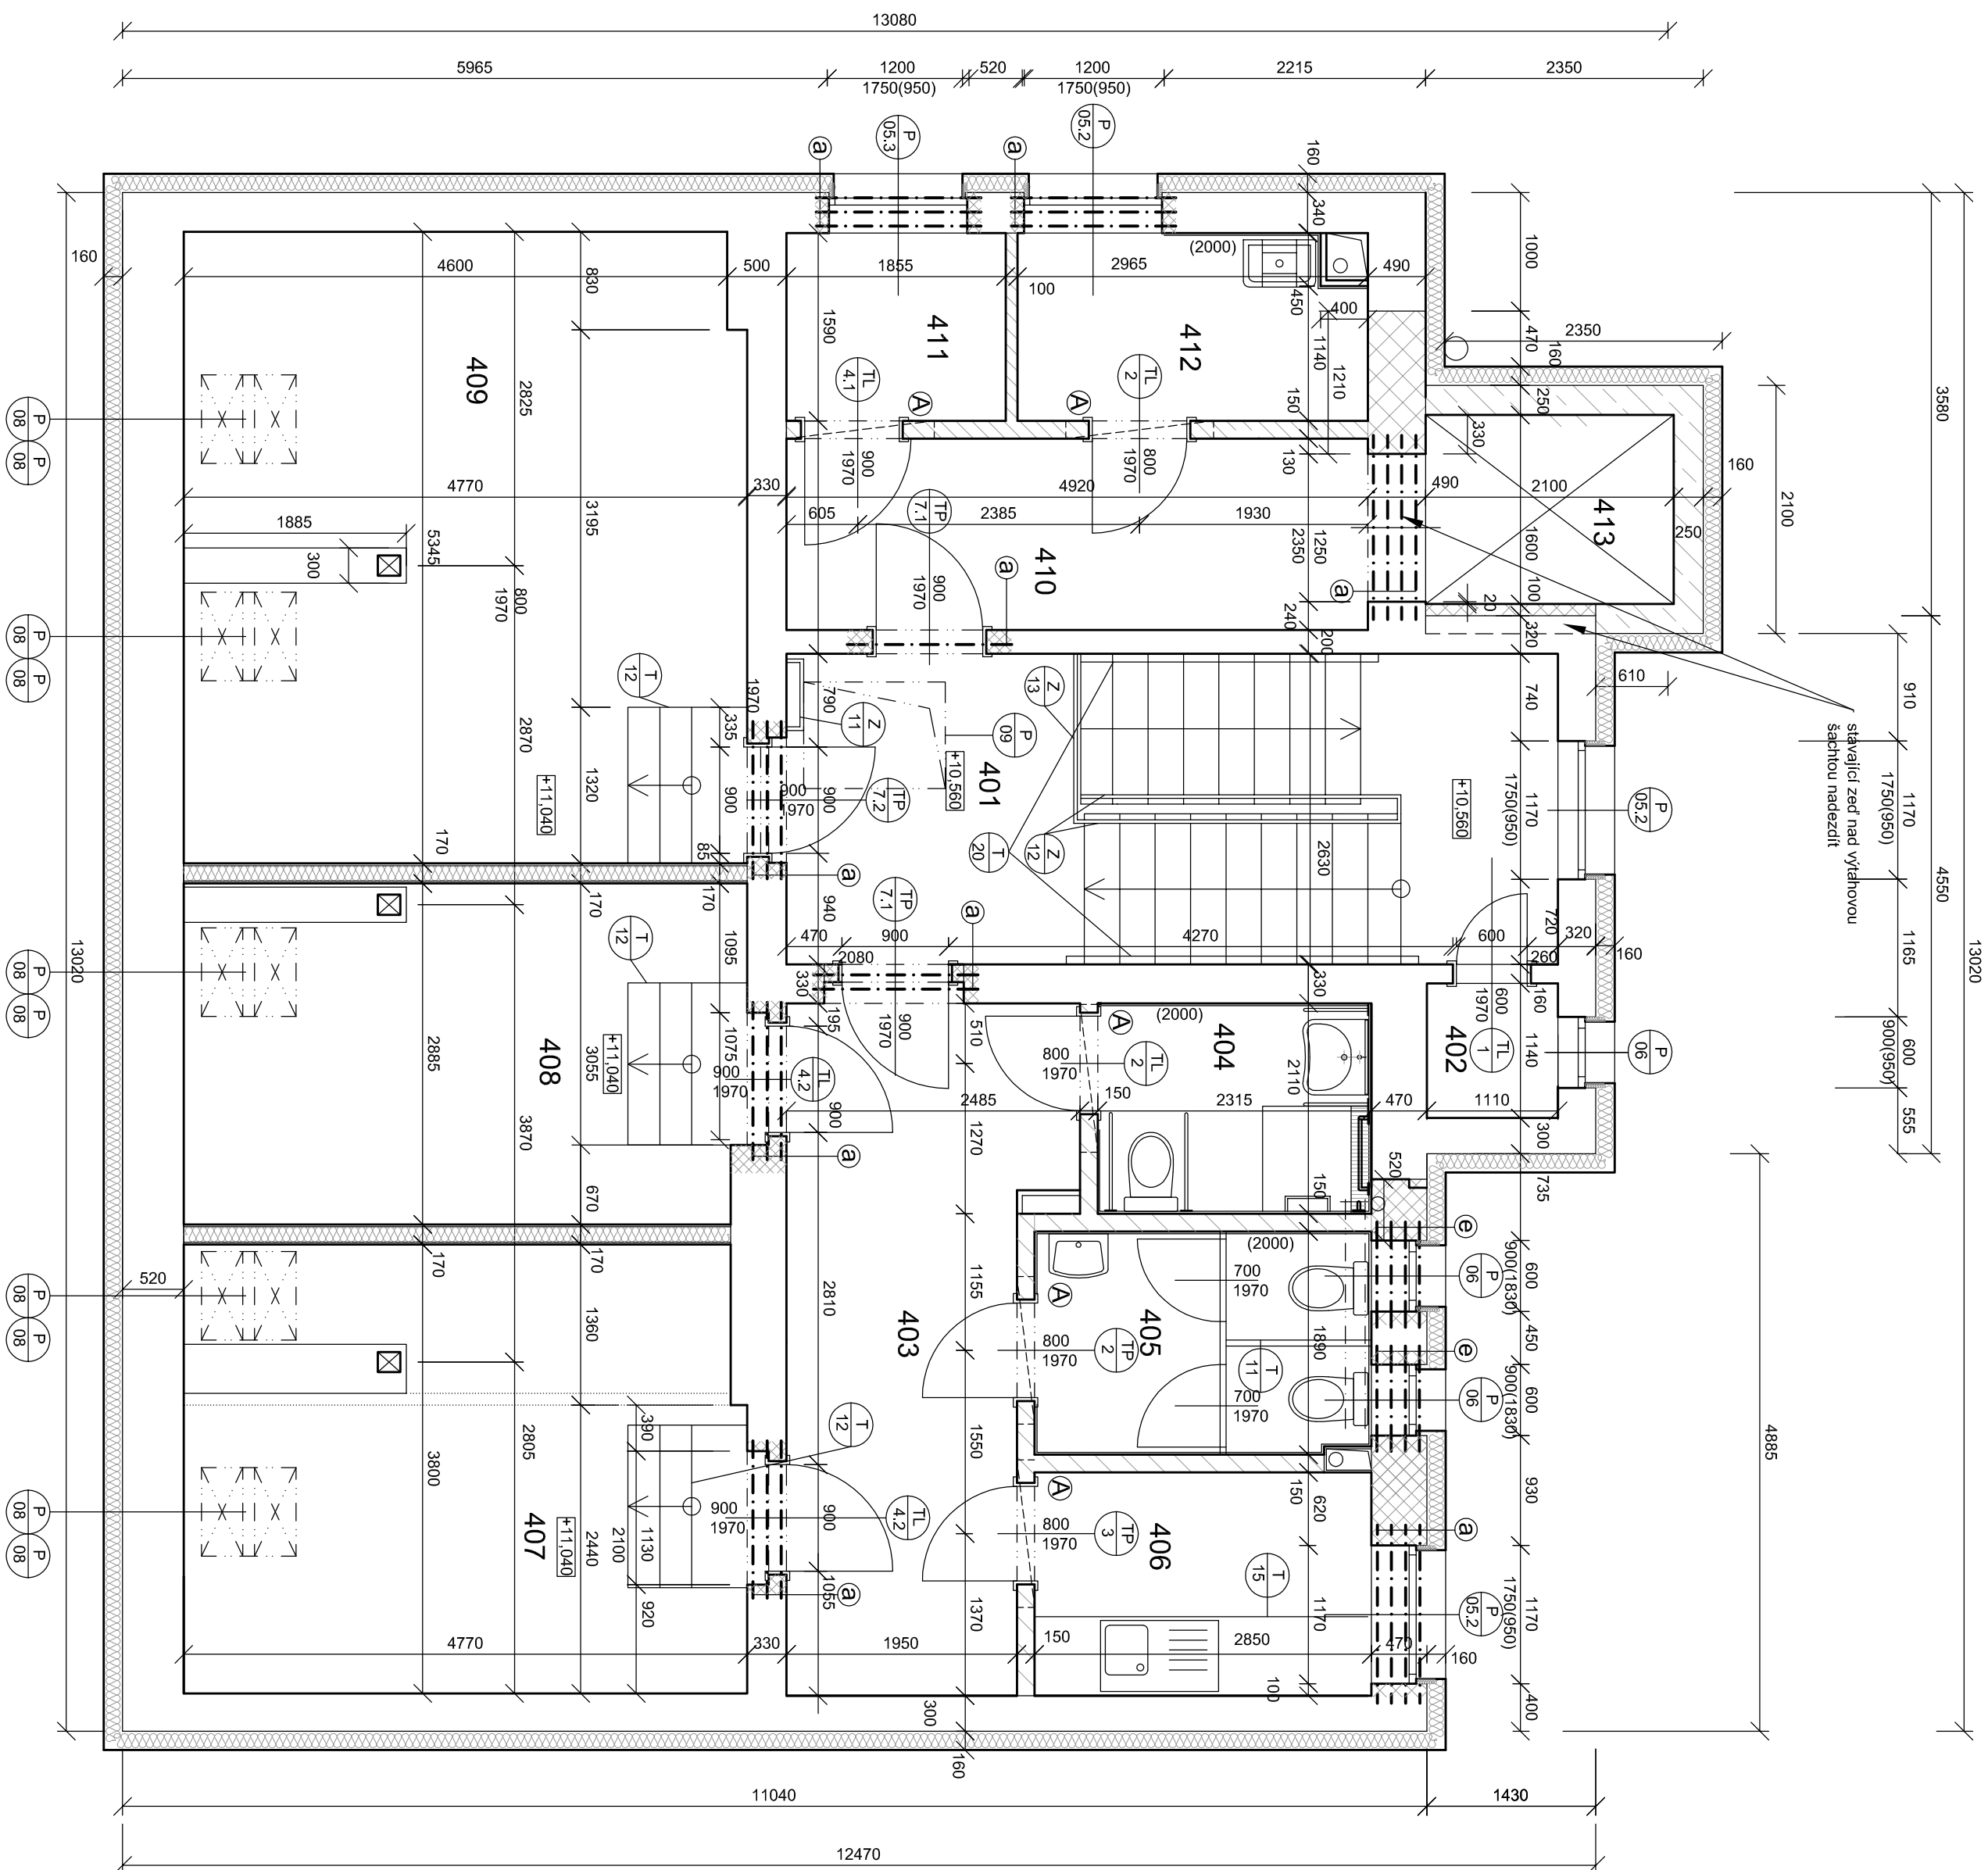

OZNAČENÍ	ÚČEL MÍSTNOSTI	PLOCHA (m ²)	S.V. (m)	PROVEDENÍ POVRCHŮ		
				PODLAHA	STĚNY	STROPY
401	SCHODIŠTĚ+ CHODBA	20,70	3,15	Ker. dlažba + sokl v=100mm P2,P3	Omitka váp. štuková, malba otěrurzdorná	SDK podhled z desek RF tl.12,5mm
402	SKLAD	1,20	3,15	Ker. dlažba + sokl v=100mm P3	Omitka váp. štuková	Omitka váp. štuková
403	CHODBA	12,10	3,00	Ker. dlažba+sokl v=100mm P2,P3	Omitka váp. štuková, malba otěrurzdorná	Omitka váp. štuková
404	WC PRO TĚLESNĚ POSTIŽENÉ	4,00	3,00	Ker. dlažba	Omitka váp. štuková+ ker. obklad v=2,0m	SDK podhled z desek RFI tl.12,5mm
405	WC ŽENY	5,30	3,00	Ker. dlažba	Omitka váp. štuková+ ker. obklad v=2,0m	SDK podhled z desek RFI tl.12,5mm
406	ČAJOVÁ KUCHYŇKA	5,30	3,00	Ker. dlažba + sokl v=100mm P5	Omitka váp. štuková+ ker. obklad za linkou	SDK podhled z desek RF tl.12,5mm
407	KANCELÁŘ	18,10	3,15-3,50	OSB desky+ PVC P12	Omitka váp. štuková	SDK podhled z desek RF tl.12,5mm
408	KANCELÁŘ	13,80	3,15-3,50	OSB desky+ PVC P12	Omitka váp. štuková	SDK podhled z desek RF tl.12,5mm
409	KANCELÁŘ	25,30	3,15-3,50	OSB desky+ PVC P12	Omitka váp. štuková	SDK podhled z desek RF tl.12,5mm
410	CHODBA	7,90	3,15-3,50	Ker. dlažba P5	Omitka váp. štuková, malba otěrurzdorná	SDK podhled z desek RF tl.12,5mm
411	SERVER	2,90	3,00	Ker. dlažba+sokl v=100mm P5	Omitka váp. štuková	SDK podhled z desek RF tl.12,5mm
412	ÚKLIDOVÁ MÍSTNOST	4,50	3,00	Ker. dlažba P5	Omitka váp. štuková+ ker. obklad v=2,0m	SDK podhled z desek RFI tl.12,5mm
413	OSOBNÍ VÝTAH	3,30			Omitka váp. hladká	Omitka váp. hladká

VÝPIS VÁLCOVANÝCH PRVKŮ

- (a) l č. 140, dl. 1,4m 26ks
 (e) l č. 120, dl. 0,90m 8ks

LEGENDA MATERIÁLŮ

- Nové zdlivo Porotherm

Nové chéne zdlivo AKU tl.240mm

Stávající zdlivo

Zdlivo z chéle plnýh

SDK příčka

Zateplovací systém s minerálníh desek tl. 160mm

POZNÁMKA:

- [illegible]


Orientační a informační systém pro značení místnosti bude proveden i v Braillově písmu pro osoby se zrakovým postižením.

OZN.	PŘEKLAD	POČET
A	PTH KP 14,5 dl. 1250 mm	5

VÝPIS PŘEKLADŮ

Číslo	Změna	Datum

$\pm 0,000 = 166,29$

Projekt: U21- Univerzita bez bariér CZ.02.2.67/0.0/0.0/16_016/0002472 VÝSTAVBA PORADKĚHO CENTRA UJEP Č.P. 771, UL. PASTEUROVA, UŠTÍ NAD LABEM			
Zpracovatel:  Correct BC, s.r.o. Elšíky Krásovoňské 1339/15 Ušť nad Labem 400 01 tel.: +420 475 200 977 e-mail: dlounhy@correct-bc.cz IČO: 250 285 88 DIČ: CZ250 285 88			
Zodp. projektant: Ing. Petr Dlouhý tel.: +420 602 191 690 e-mail: dlounhy@correct-bc.cz		Projektant dle části PD: Ing. Petr Dlouhý tel.: +420 602 191 690 e-mail: dlounhy@correct-bc.cz	
Projektant: Jana Košťálová tel.: +420 602747205 e-mail: kostalova@correct-bc.cz			
Výpracovatel: Jana Košťálová		Zodpovědný projektant: Ing. Petr Dlouhý	
Část: D. 1.1 ARCHITEKTONICKO-STAVEBNÍ ČÁST		Kontroloval: Ing. Petr Dlouhý	
Název výkresu: PŮDORYS 4.NP- NOVÝ STAV			
Zákazník: UJEP v Ušti nad Labem Pasteuřova 3544/1 Ušť nad Labem	Objekt: SO 01	Stupeň: DPS	Mřítko: 1:50
Formát: A4	Datum: 11.2017	Kopie/Cop: —	
Číslo výkresu: D.1.1.b - 12	Změna: REV 000	Archivní číslo:	