




1. PP

Legenda ZP:


U	UMYVADLO
Ui	UMYVADLO PRO TĚLESNÉ POSTIŽENÉ
WC	ZÁCHODOVÁ MISA
WCi	ZÁCHODOVÁ MISA PRO TĚLESNÉ POSTIŽENÉ
D	DŘEZ VESTAVNÝ NEREZOVÝ
SKi	SPRCHOVÝ KOUT PRO TĚLESNÉ POSTIŽENÉ
VL	VÝLEVKA
MN	MYČKA NÁDOBÍ

Grafické značení potrubí:

 ROZVODY STUDENÉ VODY – POTRUBÍ PPR PN 16
 ROZVODY TEPLÉ VODY – POTRUBÍ PPR PN 20
 ROZVODY CÍRKULACE TEPLÉ VODY – POTRUBÍ PPR PN 20

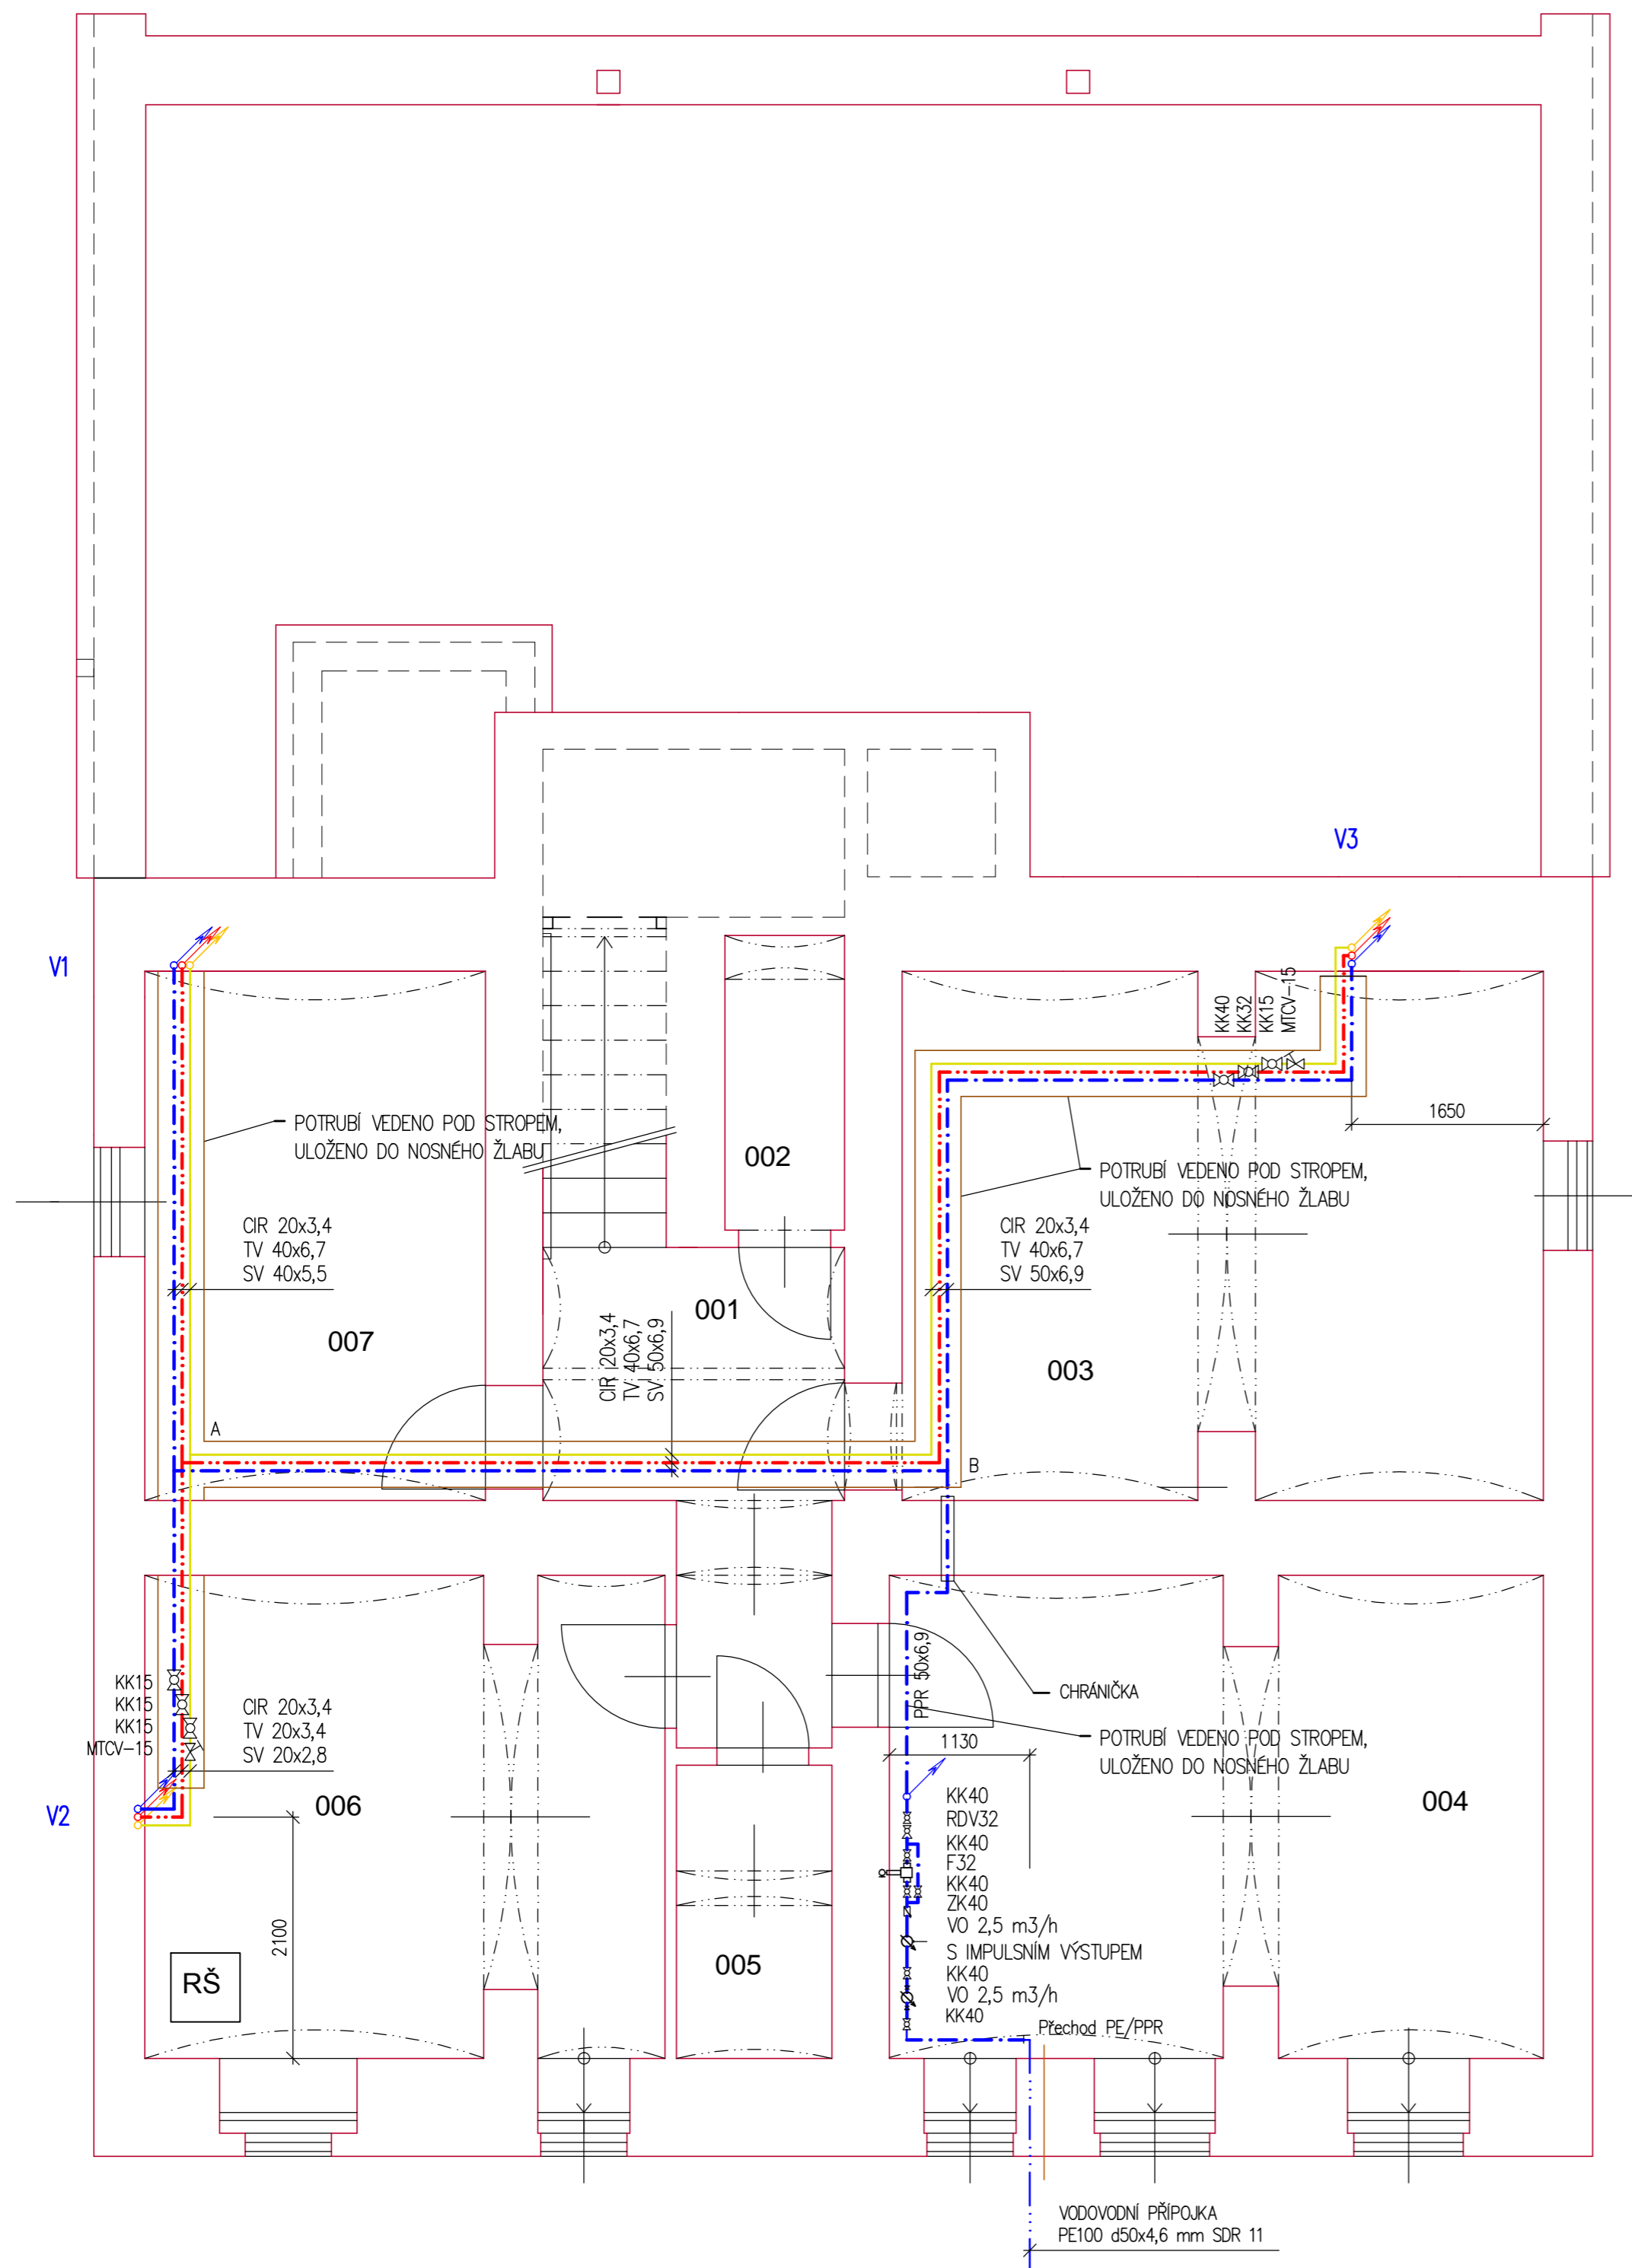

Číslo	Změna	Datum

<p>Projekt: U21- Univerzita bez bariér CZ.02.2.67/0.0/0.0/16_016/0002472 VÝSTAVBA PORADENSKÉHO CENTRA UJEP Č.P. 771, UL. PASTEUROVA, ÚSTÍ NAD LABEM</p>			
<p>Zpracovatel:</p> <div><p>Correct BC, s.r.o. Elišky Krásnohorské 1339/15 Ústí nad Labem 400 01 tel.: +420 475 200 977 e-mail: dlouhy@correct-bc.cz IČO: 250 285 88 DIČ: CZ250 285 88</p></div>			
<p>Zodp. projektant:</p> <p>Ing. Petr Dlouhý tel.: +420 602 191 690 e-mail: dlouhy@correct-bc.cz</p>		<p>Projektant dílčí částí PD:</p> <p>Jiří Pokorný tel.: +420 777 832 853 e-mail: pokorny@projekce-pt.cz</p>	
<p>Projektant:</p> <p>Jiří Pokorný tel.: +420 777 832 853 e-mail: pokorny@projekce-pt.cz</p>			
<p>Vypracoval:</p> <p>Jiří Pokorný</p>	<p>Zodpovědný projektant:</p> <p>Ing. Petr Dlouhý</p>	<p>Kontroloval:</p> <p>Ing. Petr Dlouhý</p>	
<p>Část: D.1.4 TECHNIKA PROSTŘEDÍ STAVEB D.1.4.a ZDRAVOTNÉ TECHNICKÉ INSTALACE</p>			
<p>Název výkresu:</p> <p>VNITŘNÍ VODOVOD PŮDORYS 1.PP</p>			
<p>Zákazník:</p> <p>UJEP v Ústí nad Labem Pasteurova 3544/1 Ústí nad Labem</p>	<p>Objekt:</p> <p>SO 01</p> <p>Formát:</p> <p>6xA4</p>	<p>Stupeň:</p> <p>DPS</p> <p>Datum:</p> <p>10.2017</p> <p>Změna:</p> <p>REV 000</p>	<p>Měřítko:</p> <p>1:50</p> <p>Kopie/Copy:</p> <p>---</p>
<p>Číslo výkresu:</p> <p>D.1.4.a - 01</p>			