


DOPLNĚNÍ DO ROZVADĚČE

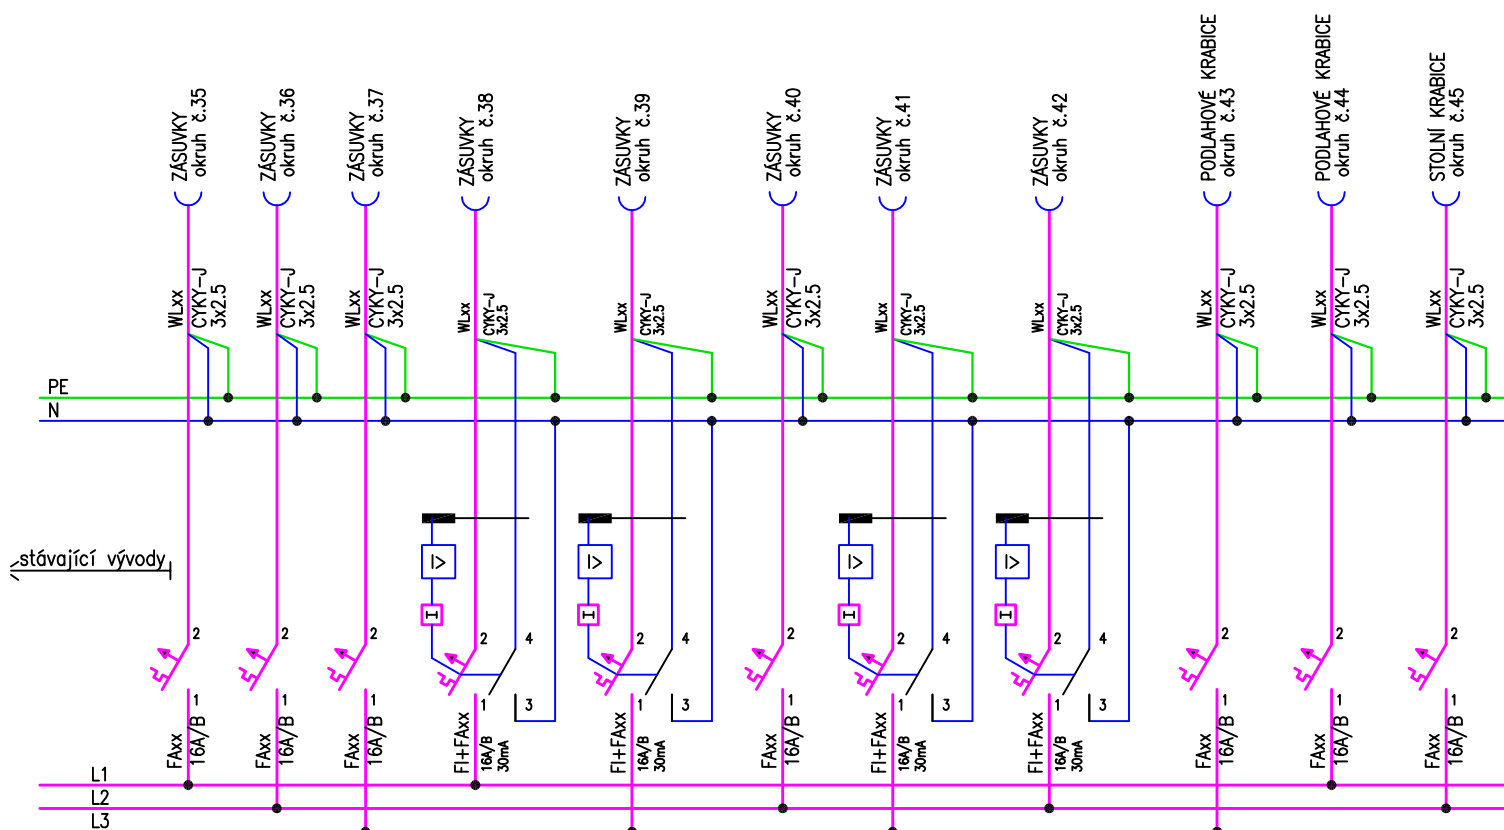

revize: 0

Elektro Bohuněk			ČKAIT 0402248
Bc. Pavel Bohuněk, Neštémická 27, 400 07 Ústí n.L.			IČO: 02229366
Vypracoval:	Bc. Pavel Bohuněk		DraftSight V1R5
Kontroloval:	Patrik Schoř		Formát: A4
			Stupeň: DPS
Investor:	Univerzita J. E. Purkyně Pasteurova 3544/1, 400 96 Ústí nad Labem		Datum: 02/2018
Akce:	ADAPTACE PROSTOR PRO PODPORU PODNIKÁNÍ FabLab, učebna		
Místo:	Objekt FSE, Moskevská ul., Ústí nad Labem		Měřítko:
Část:	D 1.4 Zařízení silnoproudé a slaboproudé elektrotechniky		Zak.č.: P18006c
Název:	Učebna, FabLab – doplnění do rozvaděče		Výkres č.: 2.06