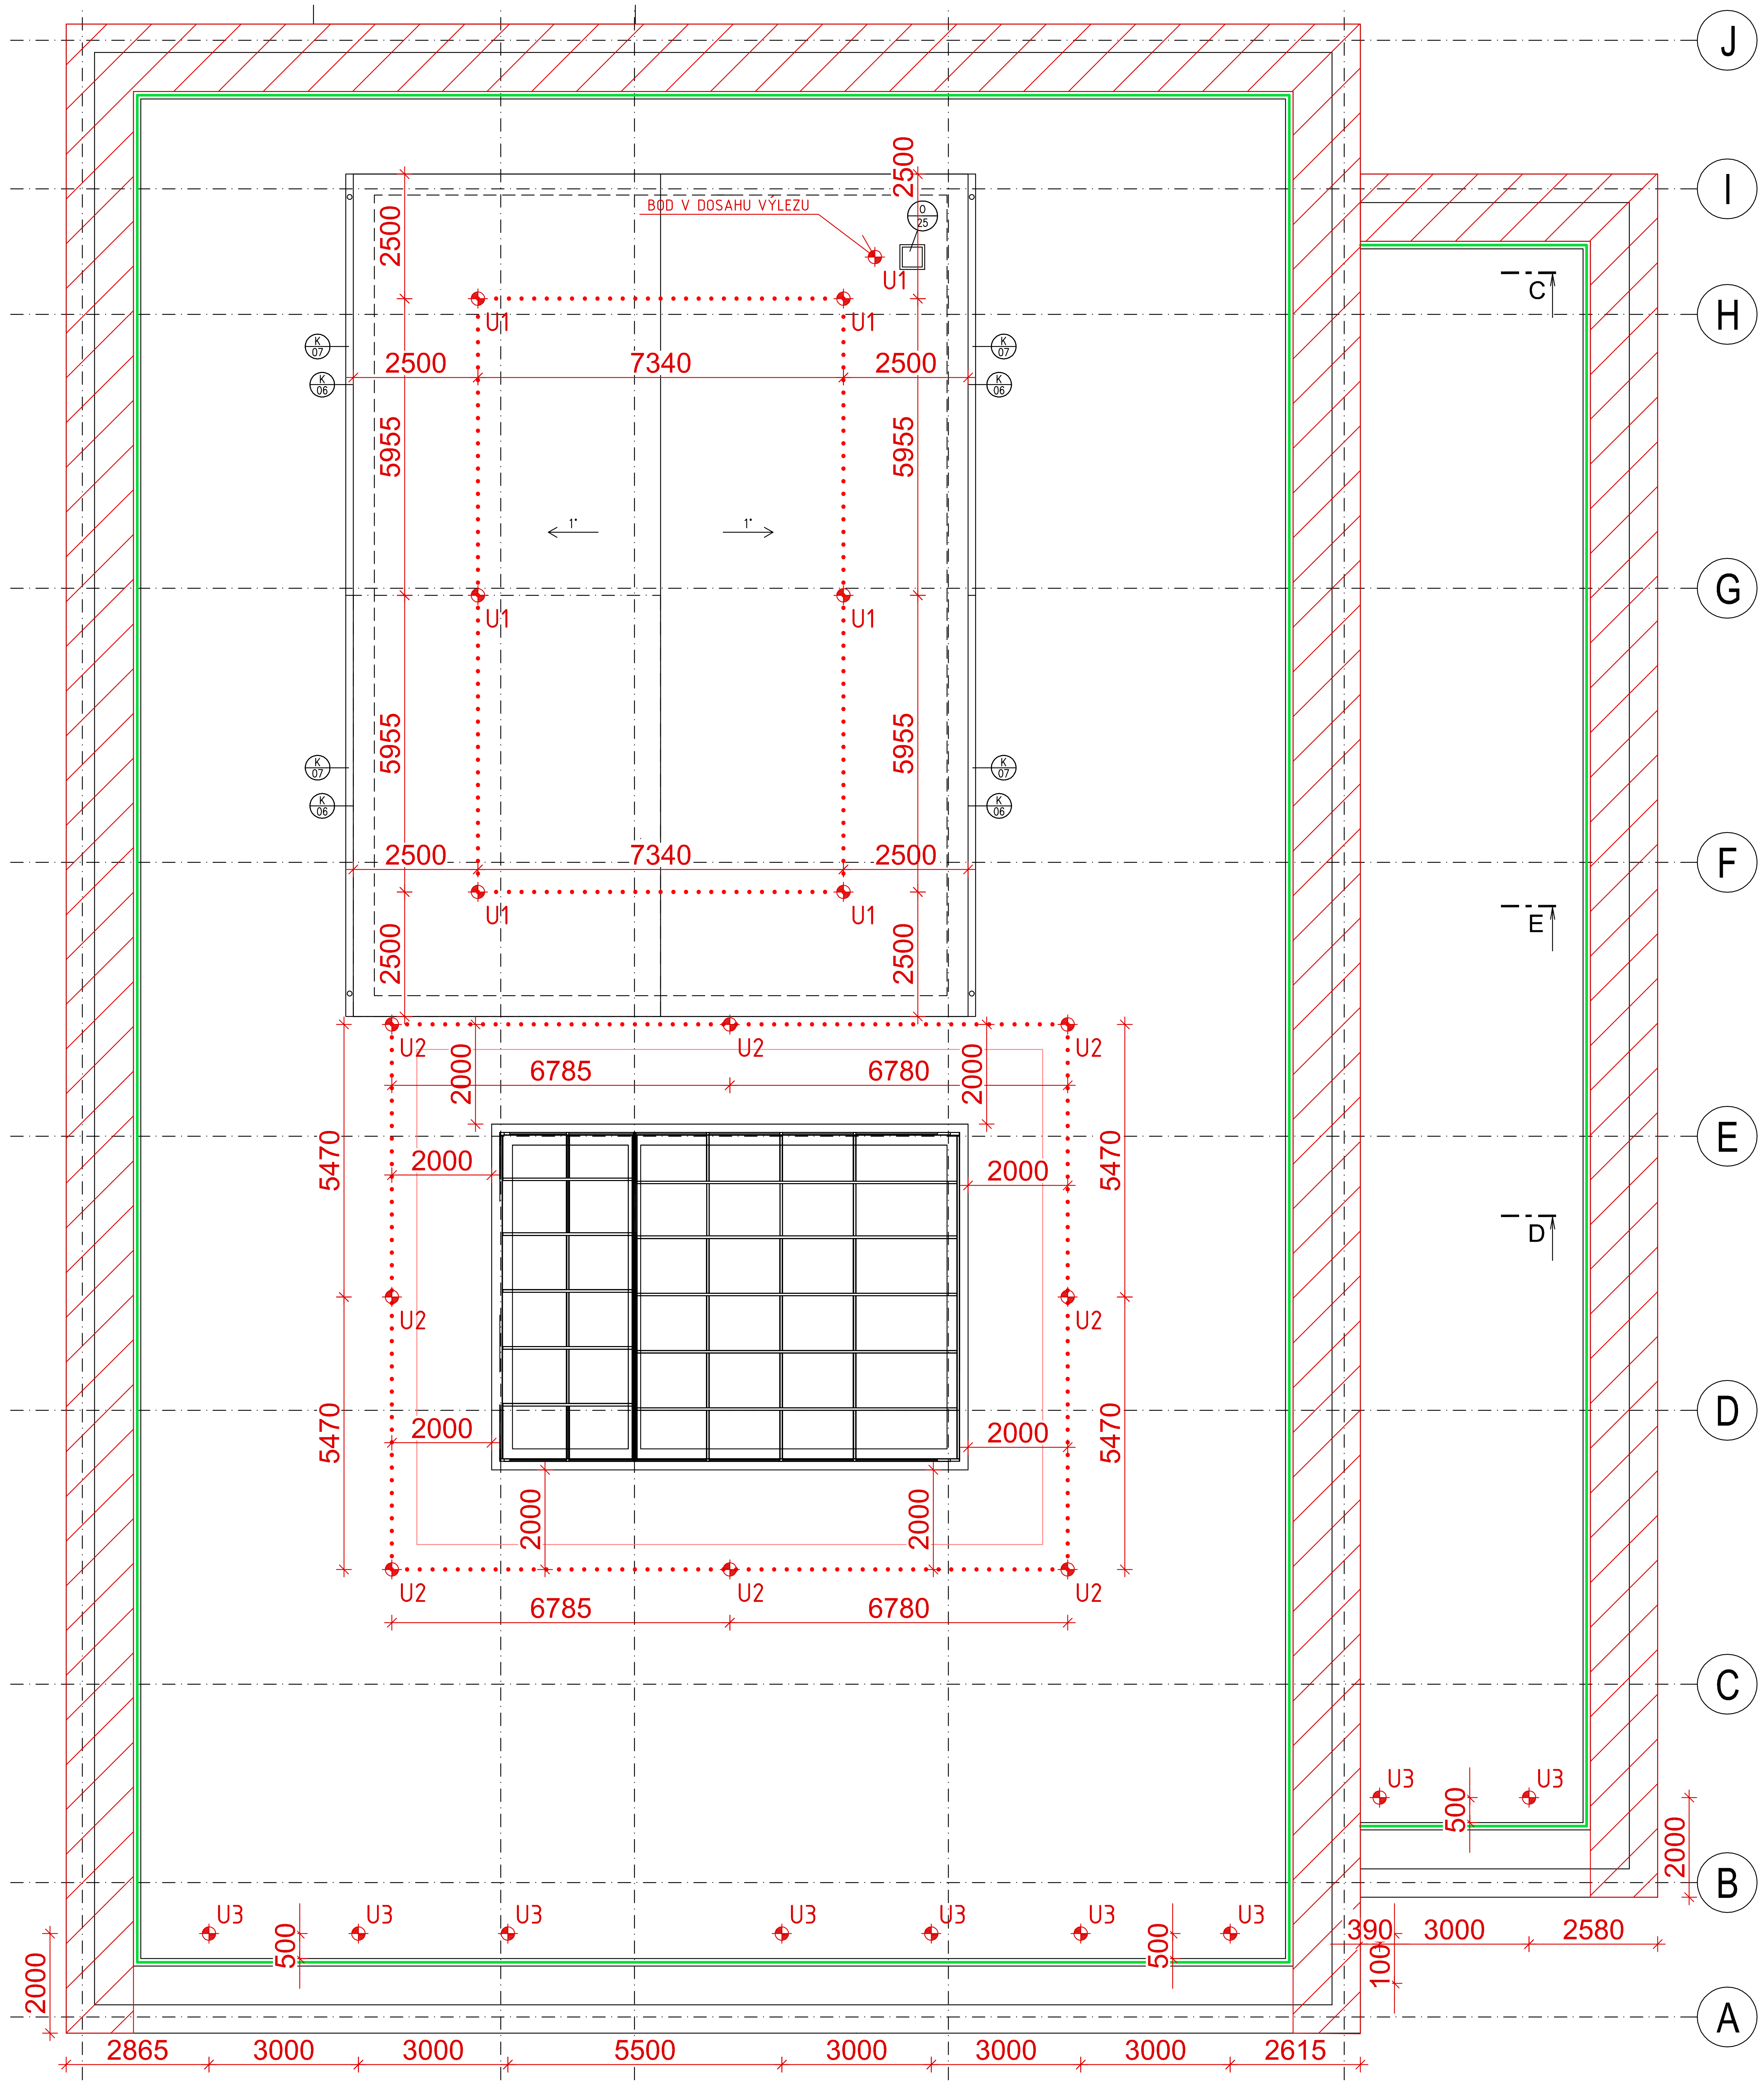

LEGENDA ZNAČENÍ

- NEŘEŠENÁ ZÓNA, ZÁKAZ VSTUPU NA TAKTO OZNAČENÉ ČÁSTI STŘECHY
- Prvek kolektivní ochrany (zábradlí)
- NEBEZPEČNÁ ZÓNA 1,5 m

POZN.:

SPOJOVACÍ LANO MUSÍ BÝT VŽDY ZKRÁCENO NA CO NEJKRATŠÍ MOŽNOU DÉLKU! SOUČASNĚ VŠAK JEHO DÉLKA NIKDY NESMÍ UMOŽNIT VOLNÝ PÁD DELŠÍ NEŽ 1500 mm NEBO NÁRAZ NA NÍŽE POLOŽENOU PŘEKÁŽKU.

ZÁCHYTNÝ SYSTÉM JE MOŽNÉ POPRVÉ POUŽÍT AŽ PO ÚSPĚŠNÉM PROVEDENÍ REVIZE SYSTÉMU A POUŽÍVAT JEJ SMÍ (A TUDÍŽ I VSTUPOVAT DO NEBEZPEČNÉHO OKRAJE) POUZE NÁLEŽITĚ POUČENÉ OSOBY S VHODNÝM VYBAVENÍM.

PŘI MONTÁŽI KAŽDÝ BOD POPSAT ČÍSLEM (NAPŘ. NA ZÁKLADNĚ) PODLE DOKUMENTACE A PŘED ZAKRYTÍM VRSTVAMI FOTOGRAFICKY ZDOKUMENTOVAT UKOTVENÍ!

KOTVICÍ BODY MEZI SVĚTLÍKY SLOUŽÍ POUZE PRO ÚDRŽBU SVĚTLÍKŮ. TYTO BODY NESLOUŽÍ K ZAJIŠTĚNÍ VOLNÉHO OKRAJE STŘECHY!

Montáž bodů TSL-500-BE3 musí být provedena v souladu s poskytnutým montážním návodem. V případě, že tomu tak nebude, může docházet k protáčení namontovaných lanových úchytů a je nutné nad rámec nabízených služeb na vlastní náklady objednat provedení tahových zkoušek!!!

LEGENDA ZÁCHYTNÉHO SYSTÉMU TOPSAFE

	U1 – Nerezový kotvicí bod pro betonové konstrukce, délka 500 mm Průměr sloupku 16 mm. Snadná a rychlá instalace do předvrtaného otvoru v betonu pomocí rozpěrné mechanické kotvy ve spodní části sloupku. Pro beton třídy C20/25 a vyšší.	7 ks
	U2 – Nerezový kotvicí bod pro betonové konstrukce, délka 700 mm Průměr sloupku 42 mm, rozměr základny 150 x 150 mm. Instalace do předvrtaných otvorů v betonu pomocí rozpěrných mechanických kotev, případně chemické kotvy. Pro beton třídy C20/25 a vyšší.	8 ks
	U3 – Kotvicí bod do betonu, délka 700 mm Bod je kotven k podkladu pomocí 4 speciálních šroubů. Betonová deska min. tl. 120 mm. Pro beton třídy C20/25 a vyšší. KOTVÍCÍ BODY U3 VHODNÉ PRO PRÁCI V ZÁVĚSU NA LANĚ PRO MYTÍ A ÚDRŽBU HOROLEZECKOU TECHNIKOU	9 ks
• • • •	Montážní lano	
1.,2., ...	Pořadové číslo kotvicího bodu	

REVIZE 5.11.2018 SCHNIRCH

NAVRHL A ZAKRESLIL:	DANIEL SCHNIRCH	TOPWET s.r.o.
OBSAH VÝKRESU: PŮDORYS STŘECHY – ZÁCHYTNÝ SYSTÉM		NÁM. VILÉMA MRŠTÍKA 62 664 81 OSTROVAČICE, ČR 777717120, 777725089
STAVBA: 20181582_univerzita JEP Ústí nad Labem, CEMMTECH	DATUM	2/11/2018
	MĚŘÍTKO	1:100
	Č.VÝKRESU	01