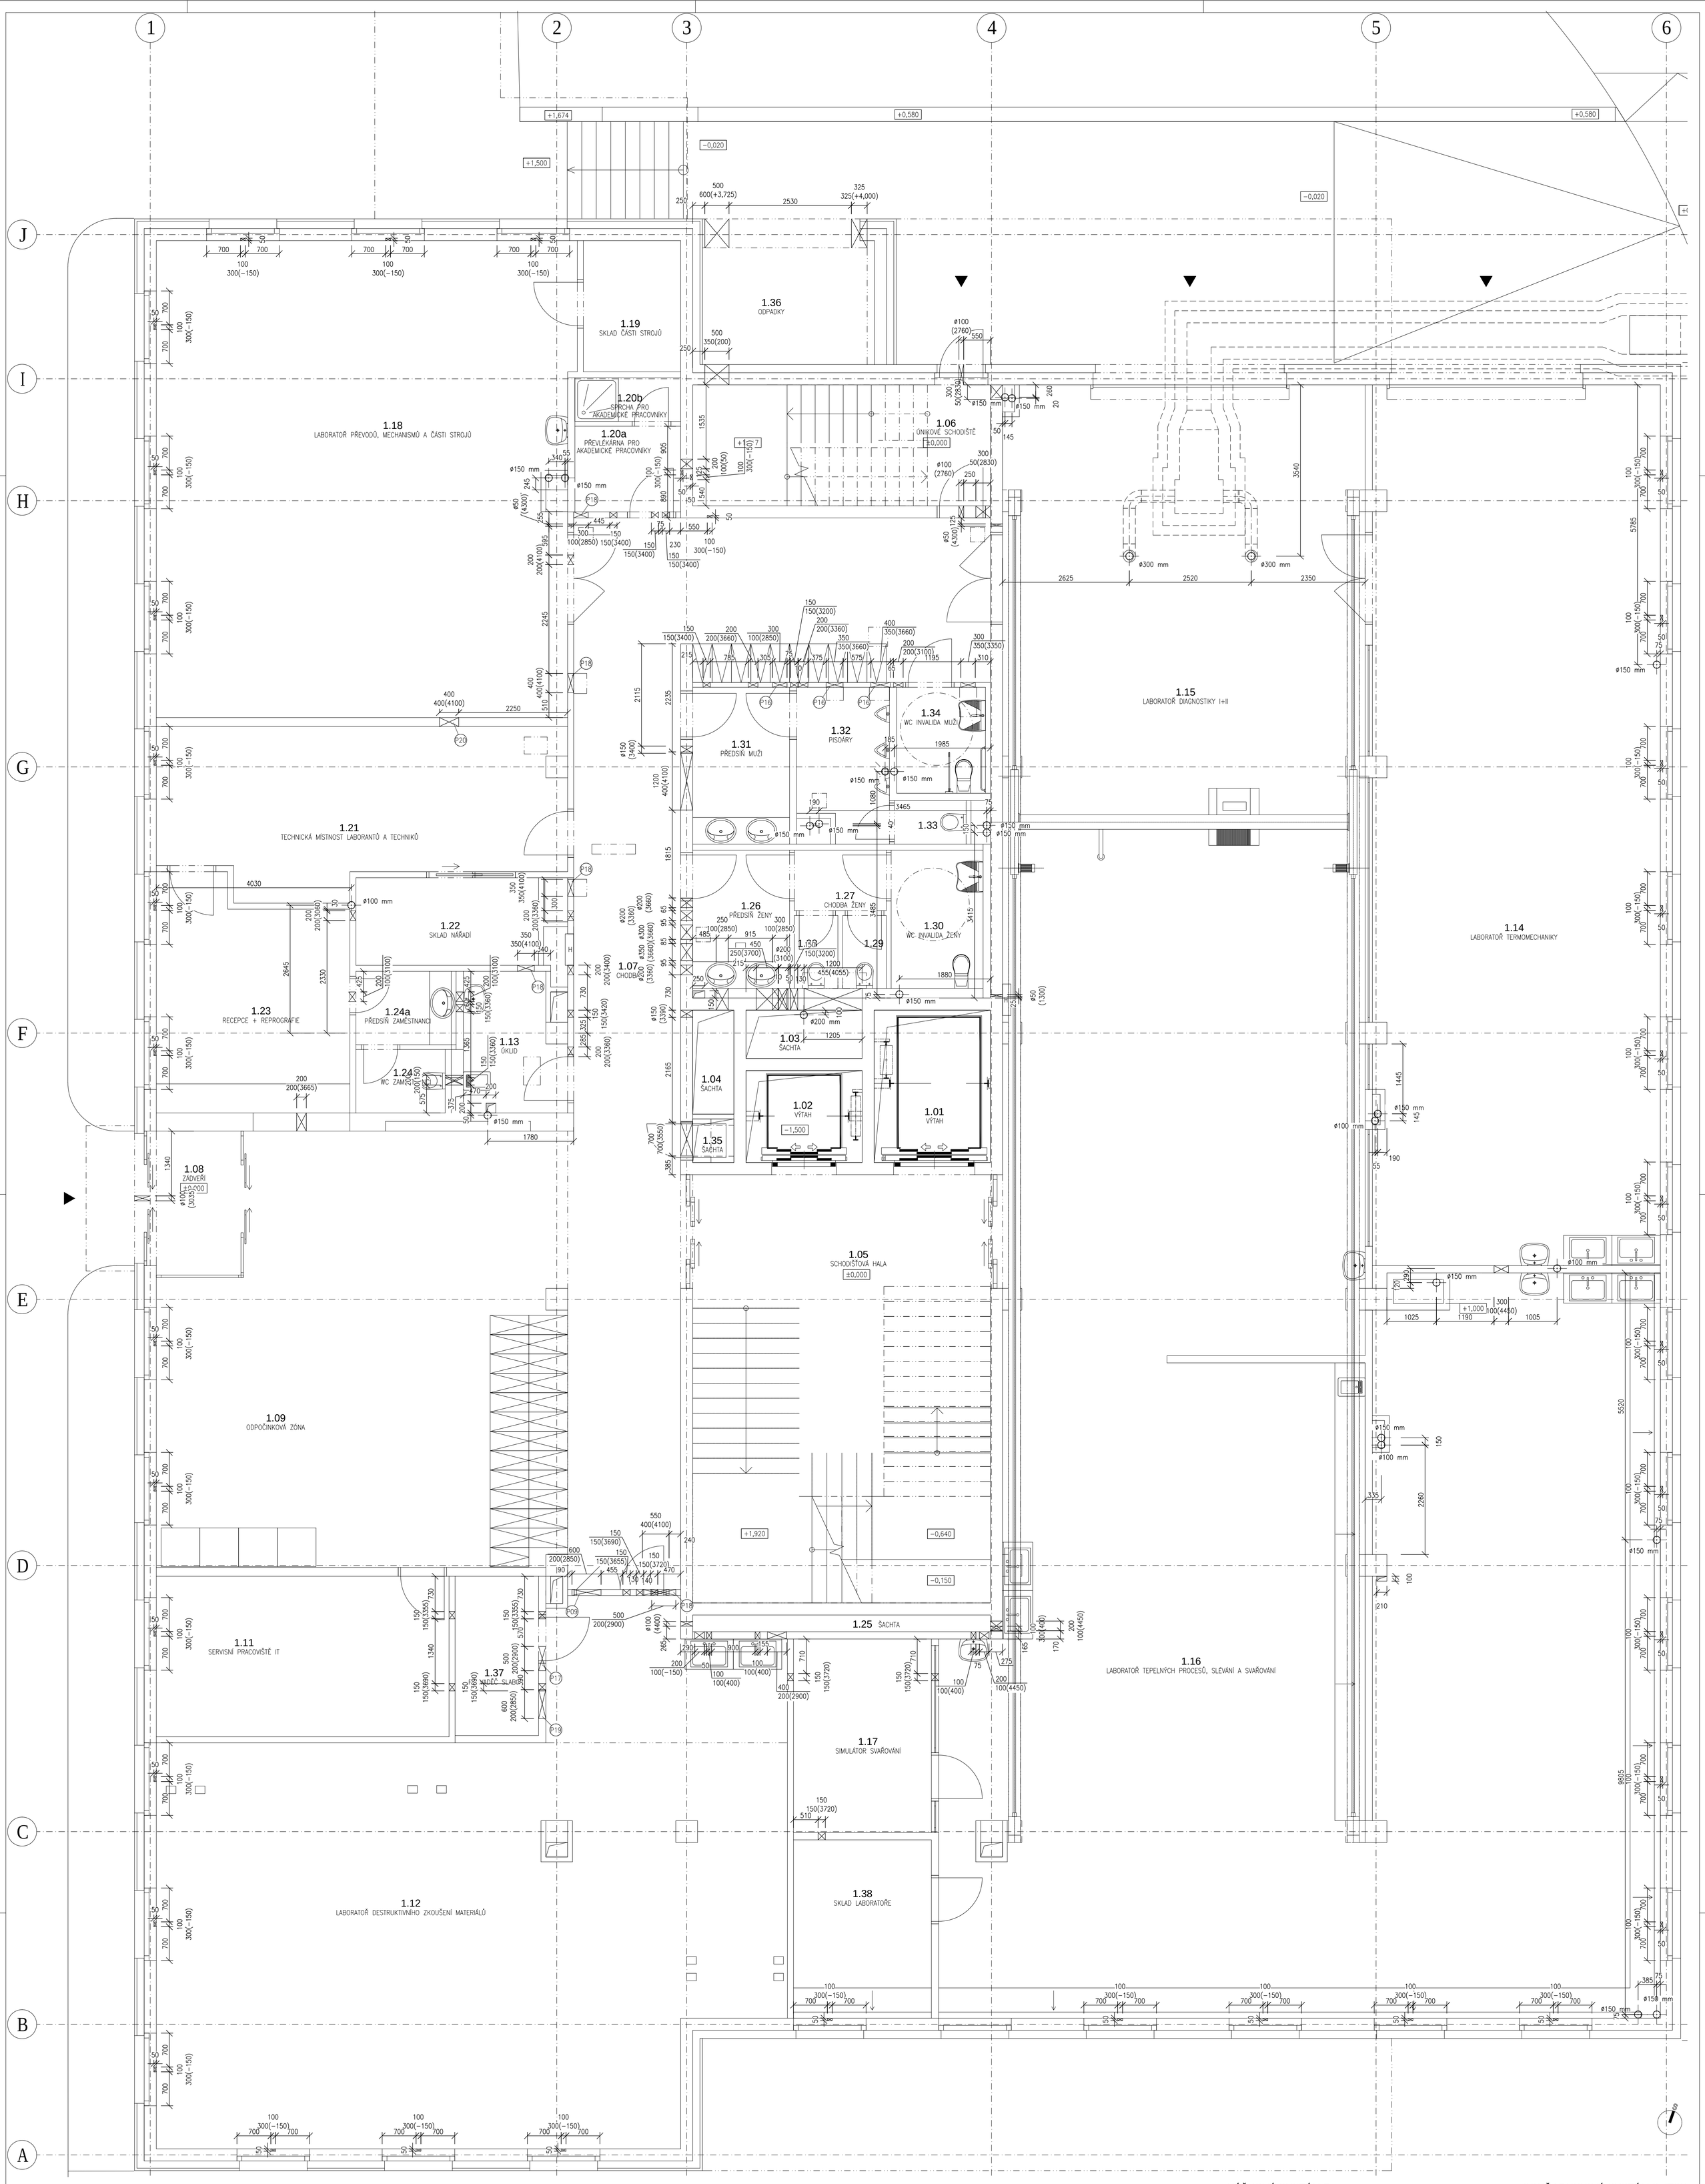

TABULKA MÍSTNOSTÍ		
Č.M.	NÁZEV MÍSTNOSTI	PLOCHA [m²]
1.01	VÝTAH	7,56
1.02	VÝTAH	4,56
1.03	ŠACHTA	2,40
1.04	ŠACHTA	1,83
1.05	SCHODIŠŤOVÁ HALA	49,93
1.06	ÚNIKOVÉ SCHODIŠTĚ	15,54
1.07	CHODBA	94,82
1.08	ZÁDVEŘÍ	5,87
1.09	ODPOČINKOVÁ ZÓNA	49,25
1.10a	NEOBSAZENO	
1.10b	NEOBSAZENO	
1.11	SERVISNÍ PRACOVIŠTĚ IT	20,06
1.12	LABORATOŘ DESTRUKTIVNÍHO ZKOUŠENÍ MATERIÁLŮ	116,03
1.13	ÚKLID	5,63
1.14	LABORATOŘ TERMOMECHANIKY	108,94
1.15	LABORATOŘ DIAGNOSTIKY I+II	152,45
1.16	LABORATOŘ TEPELNÝCH PROCESŮ, SLÉVÁNÍ A SVAŘOVÁNÍ	203,23
1.17	SIMULÁTOR SVAŘOVÁNÍ	11,53
1.18	LABORATOŘ PŘEVODŮ, MECHANISMŮ A ČÁSTI STROJŮ	84,07
1.19	SKLAD ČÁSTI STROJŮ	5,56
1.20a	PŘEVLÉKÁRNA PRO AKADEMICKÉ PRACOVNÍKY	3,94
1.20b	SPRCHA PRO AKADEMICKÉ PRACOVNÍKY	1,97
1.21	TECHNICKÁ MÍSTNOST LABORANTŮ A TECHNIKŮ	26,77
1.22	SKLAD NÁŘADÍ	6,84
1.23	RECEPCE + REPROGRAFIE	17,98
1.24a	PŘEDSÍŇ ZAMĚSTNANCI	3,21
1.24b	WC ZAMĚSTNANCI	2,42
1.25	ŠACHTA	7,66
1.26	PŘEDSÍŇ ŽENY	5,71
1.27	CHODBA ŽENY	2,61
1.28	WC ŽENY	1,35
1.29	WC ŽENY	1,35
1.30	WC INVALIDA ŽENY	5,51
1.31	PŘEDSÍŇ MUŽI	6,48
1.32	PISOÁRY	5,83
1.33	WC MUŽI	1,41
1.34	WC INVALIDA MUŽI	4,09
1.35	ŠACHTA	0,77
1.36	ODPADKY	10,57
1.37	ROZVADĚČ SLABO	5,81
1.38	SKLAD LABORATOŘE	10,64
CELKOVÁ PLOCHA [m²]:		1072,18

LEGENDA:

- PROSTUP STĚNOU
- ø200 mm — PROSTUP STROPEM KRUHOVÝ – PRŮMĚR OTVORU DLE PŘÍSLUŠNÉHO POPISU
- PROSTUP STROPEM

POZNÁMKA

- POZICE A VELIKOSTI VEŠKERÝCH PROSTUPŮ KOORDINOVAT S JEDNOTLIVÝMI PROFESEMI
- VÝŠKOVÁ POZICE PROSTUPŮ UVEDENA OD ÚROVNĚ ČISTÉ PODLAHY
- PROSTUPY VEDENY POŽÁRNÍMI DĚLICÍMI KONSTRUKCEMI POŽÁRNĚ UTĚSNIT (DLE PŘÍSLUŠNÝCH NOREM)

VÝŠKOVÝ SYSTÉM Bpv — SOUŘADNICOVÝ SYSTÉM S-JTSK

Změna:	Název změny:	Datum:	Provedl:	Podpis:

Investor:
Univerzita Jana Evangelisty Purkyně
Pasteurova 3544/1
400 96 Ústí nad Labem

UNIVERZITA J. E. PURKYNĚ V ÚSTÍ NAD LABEM

METROPROJEKT Praha a.s.
nám. I. P. Pavlova 2/1786
120 00 Praha 2
generální ředitel: Ing. David Krása
tel.: +420 296 154 105
www.metroprojekt.cz
info@metroprojekt.cz

METROPROJEKT

Souprava číslo:

HIP: **Ing. Pavel Burian** Podpis:
tel.: **+420 296 154 236**
Stupeň: **DPS**

Název a účel díla:
U21 – Dobudování Fakulty strojního inženýrství v Kampusu UJEP - CEMMTECH (Centrum materiálů, mechaniky a technologií) - Nová výstavba výukových prostor

Zpracovatelský útvar:
VMS projekt s.r.o
tel.: **+420 777 335 361**
Vedoucí útvaru: Podpis:
Ing. Václav Steinhaizl

Název části díla:
Budova CEMMTECH - Stavební řešení

D.1.1

Odpovědný projektant: Podpis:
Ing. Jan Jedlička
Vypracoval: Podpis:
Ing. Eva Miklíková, Ing. Jiří Buliček
Skart. znak: **V20/2039** Datum: **12/2018**
Počet formátů: **16xA4** Měřítko: **1:50**

Název přílohy:
Prostupy
Půdorys 1.NP

Změna: **-**
Číslo příl.: **02**

IČD: **18 7303 003 03 20 00**