

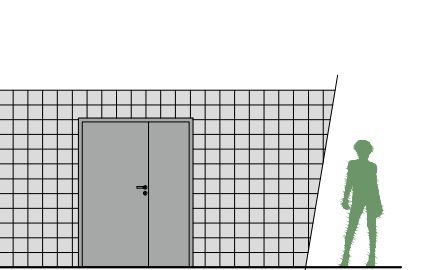
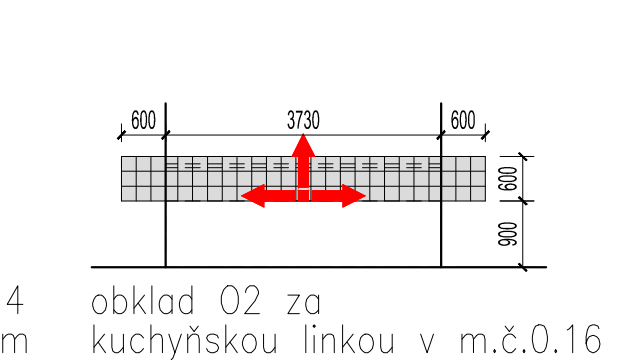
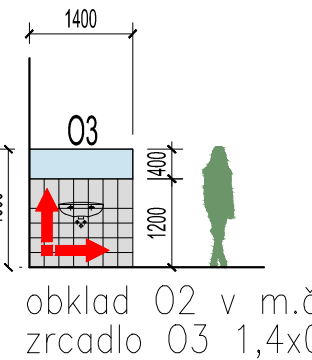
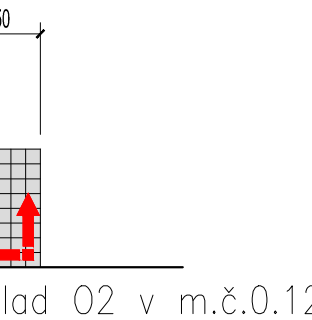


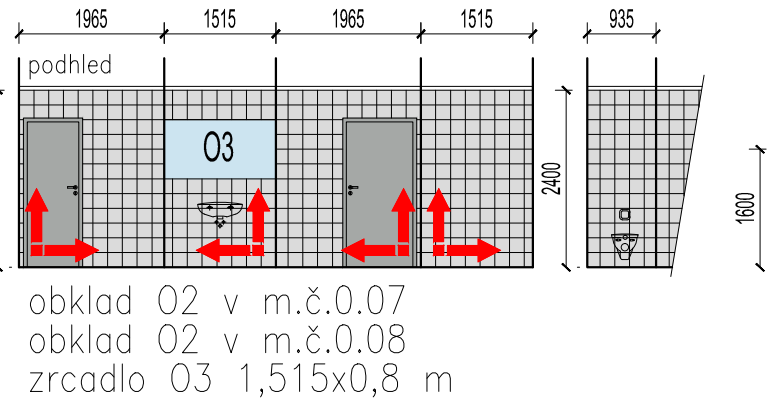

O1 stěny chodeb a schodišť

omyvatelná stěrka stěn  
imitace betonu, hladká, barva světle šedá  
dotaženo až k podhledu

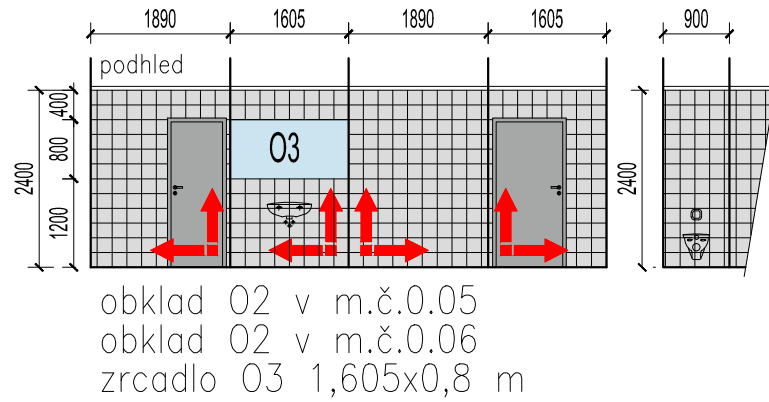

## Legend

O1



omyvatelná stěrka stěn  
imitace betonu, hladká  
barva světle šedá



O2



keramický obklad, kladeno na stříh  
barva světle šedá  
formát 200x200 mm  
např. Rako Color Two GAA1K112



O3










































zrcadlo vlepené do obkladu  
slícováno s obkladem  
formát na celé obkladačky  
lepeno trvale pružným tmelem  
celkem 33,3 m<sup>2</sup>



směr pokládky

obklad bude plnoplošně lepen na podklad flexibilním lepidlem  
klad bude vycházet z kladení dlažby – spáry na sebe budou navazovat  
klad obkladů bude "ignorovat" dilatační lišty, vložené prvky (dvířka, apod.)  
tj. spárování bude pokračovat různutým obkladem, nikoliv novým

všechny vnější rohy obkladů budou opatřeny tenkou hliníkovou lištou stříbrné barvy  
všechna ukončení obkladu budou opatřeny tenkou hliníkovou lištou stříbrné barvy

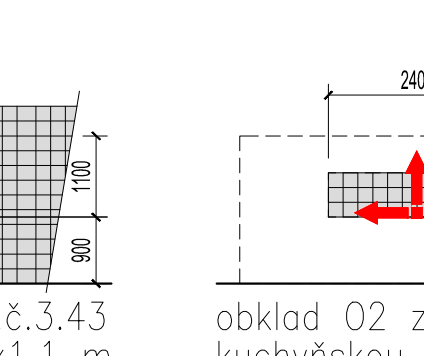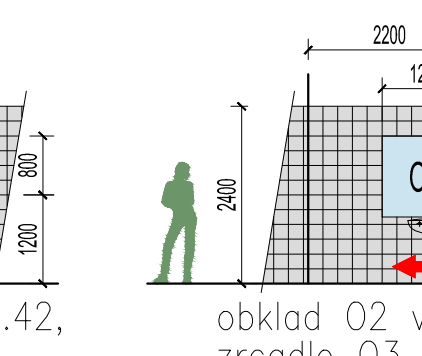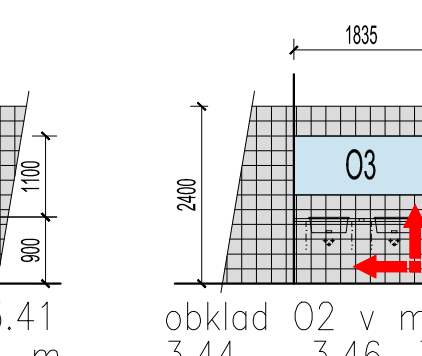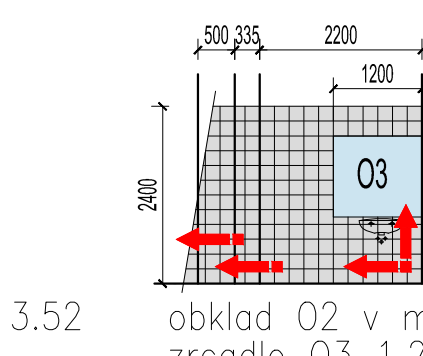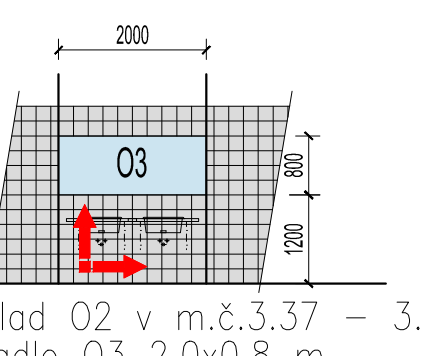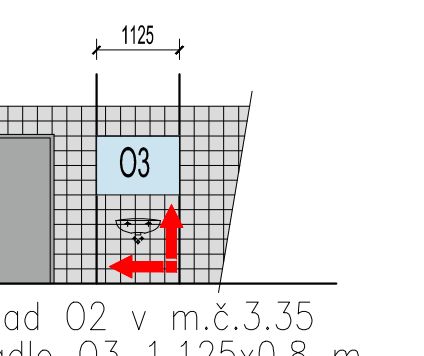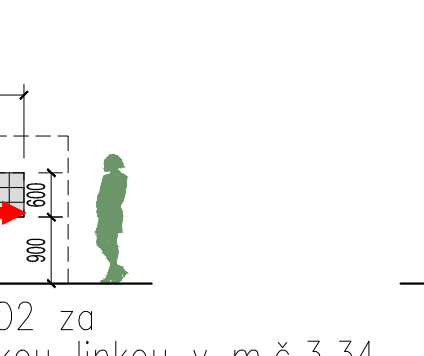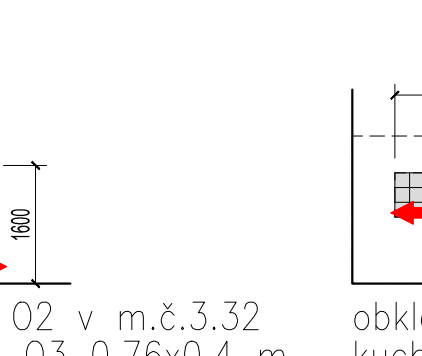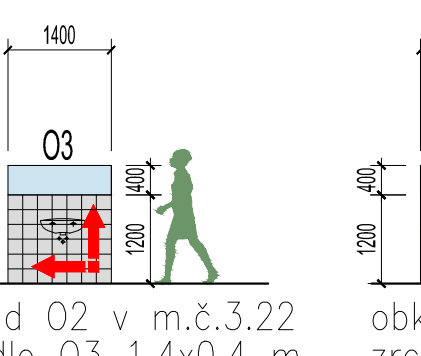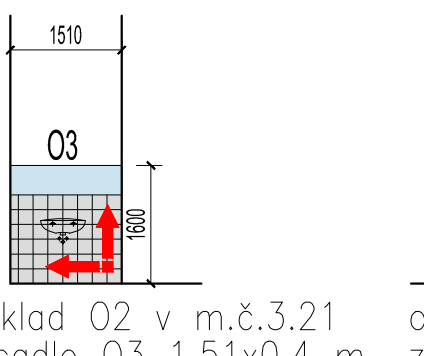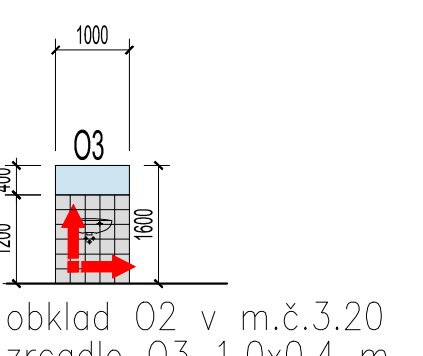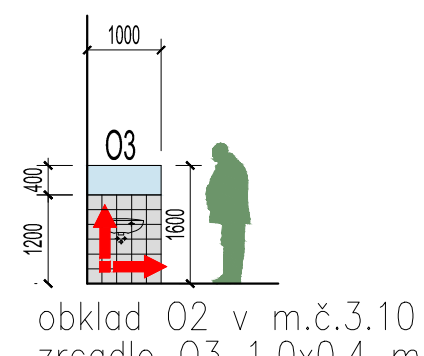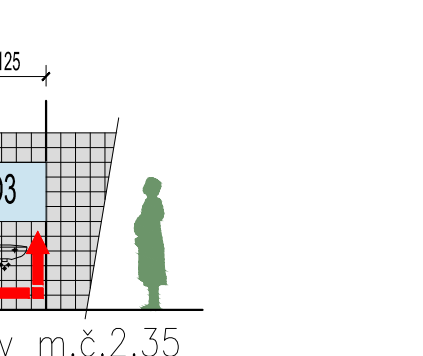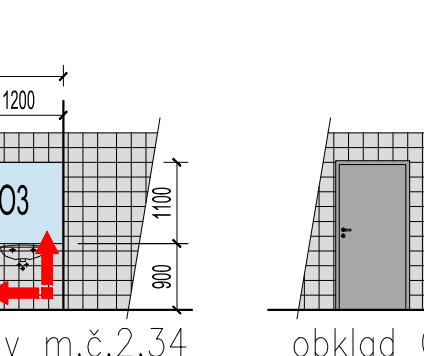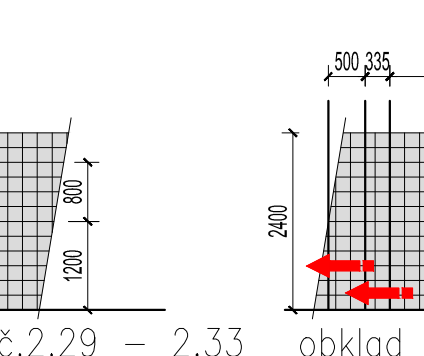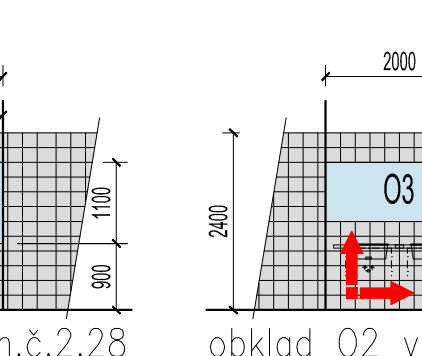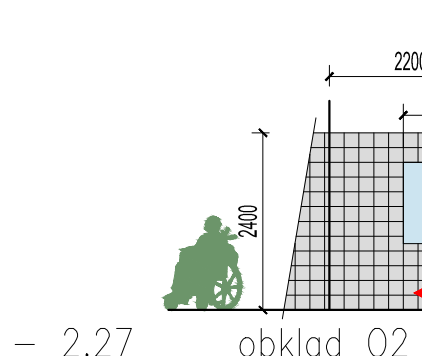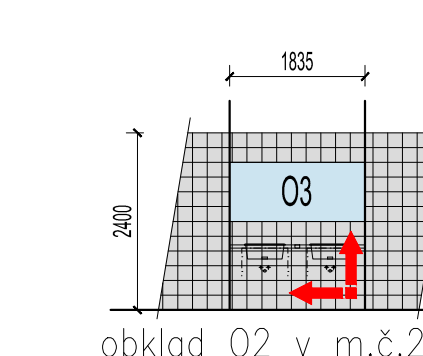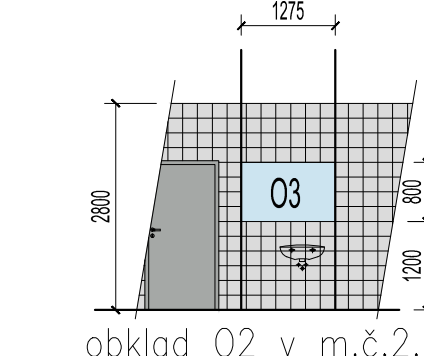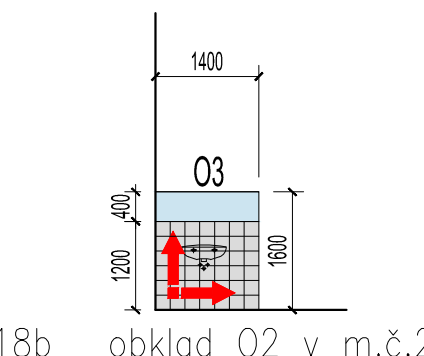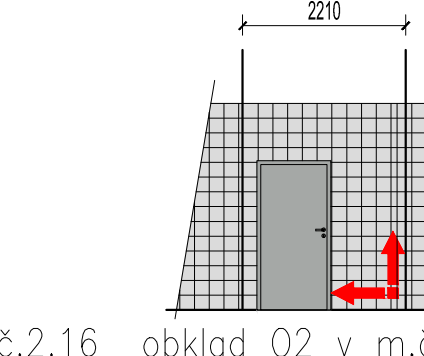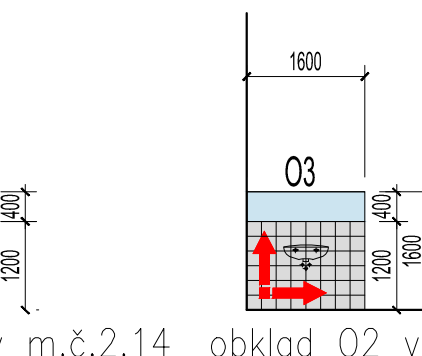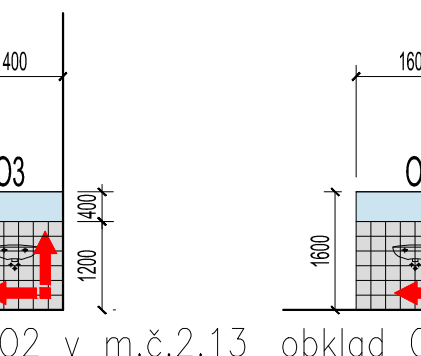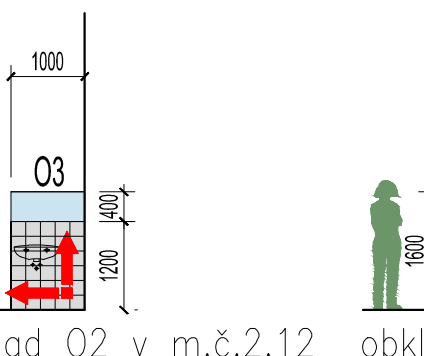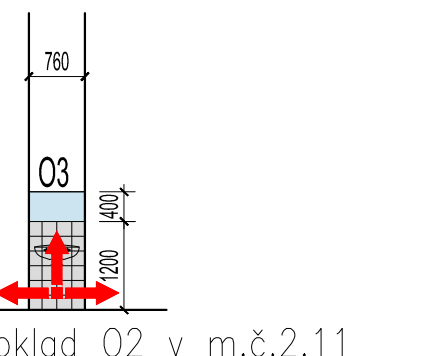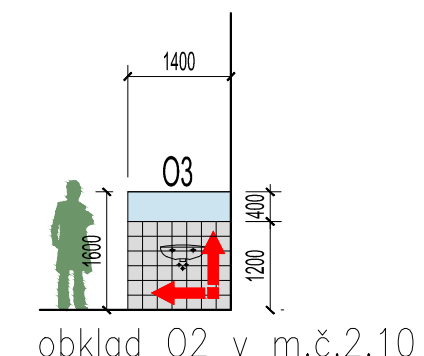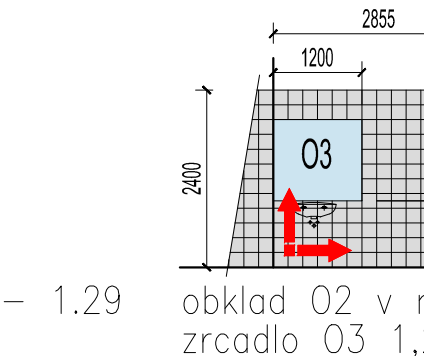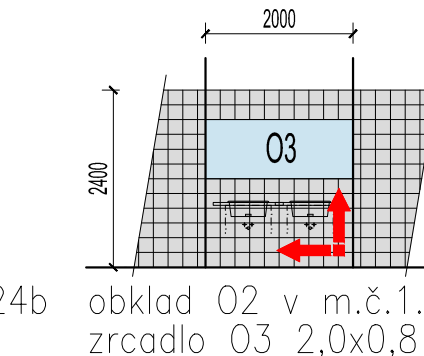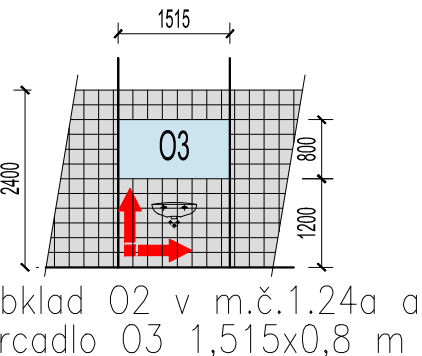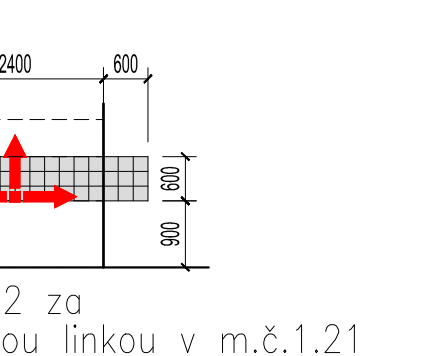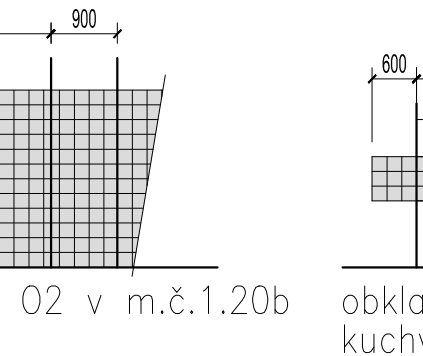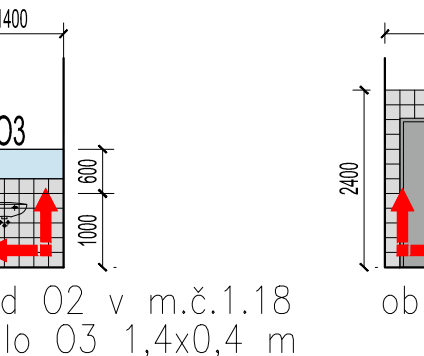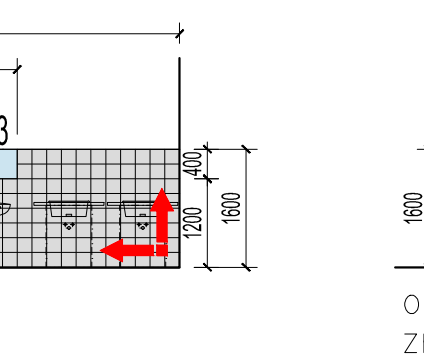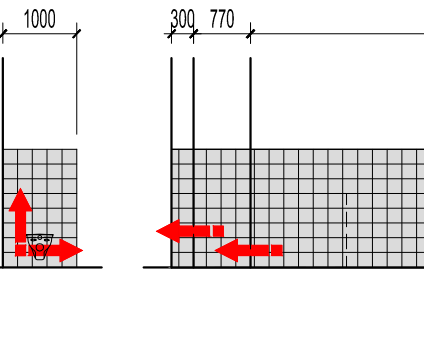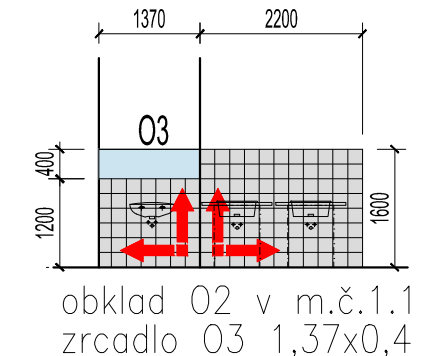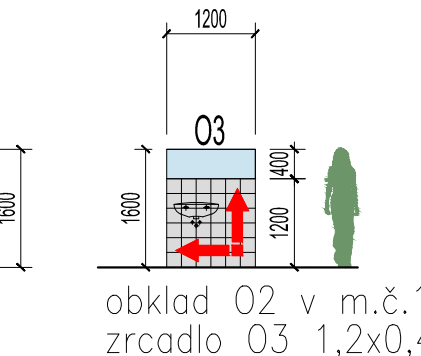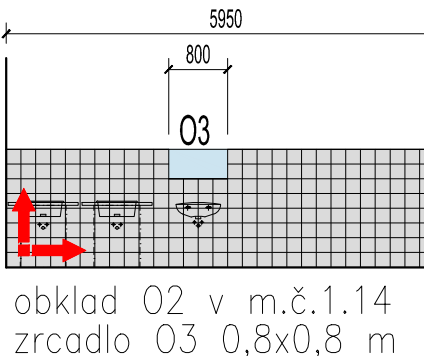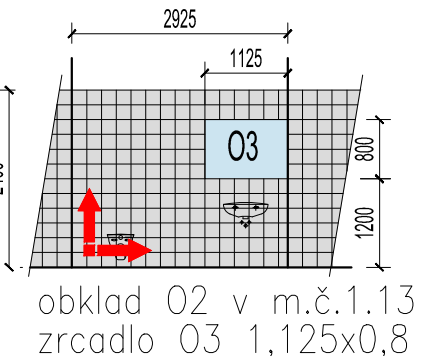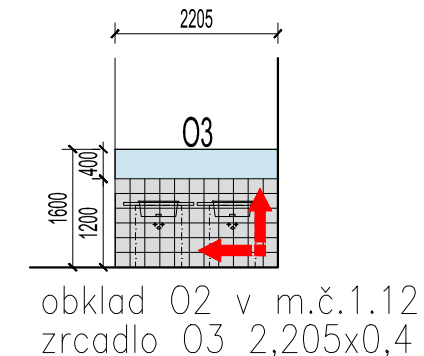

## VÝŠKOVÝ SYSTÉM Bpv SOUŘADNICOVÝ SYSTÉM S-JTSK

Změna:	Název změny:	Datum:	Provedl:
			Podpis:

Investor: <b>Univerzita Jana Evangelisty Purkyně</b> Pasteurova 3544/1 400 96 Ústí nad Labem	<b>UNIVERZITA J. E. PURKYNĚ V ÚSTÍ NAD LABEM</b> 
---	--

<b>METROPROJEKT Praha a.s.</b> nám. I. P. Pavlova 2/1786 120 00 Praha 2 generální ředitel: Ing. David Krása tel.: +420 296 154 105 www.metroprojekt.cz info@metroprojekt.cz	 <b>METROPROJEKT</b>	Souprava číslo:
---	-------------------------	-----------------

HIP: Ing. Pavel Burian tel.: +420 296 154 236 Stupeň: DPS	Podpis: Název a obsah díla: <b>U21 – Dobudování Fakulty strojního inženýrství v Kampusu UJEP - CEMMTECH (Centrum materiálů, mechaniky a technologií) - Nová výstavba výukových prostor</b>
--	--

Zpracovatelství útvár: tel.: +420 296 154 202 Vedoucí útvár: Ing. Jiří Mára	S51 Podpis: Název části díla: <b>Budova CEMMTECH - Architektonické řešení</b>	D1.1
--	--	------

Odpovědný projektant: Ing. arch. Pavel Sýs	Podpis: Název přílohy: <b>barevné řešení interiérových stěn</b>	Změna: -
Vypracoval: Ing. arch. Pavel Sýs	Podpis: Číslo příl.: <b>011</b>	
Skart. znak: V20/2039 Podst. formát: 7xA4	Datum: 12/2018 Měřítko: 1:100	iČO: 18 7303 003 03 20 01