



Střecha „C“ 5-5’

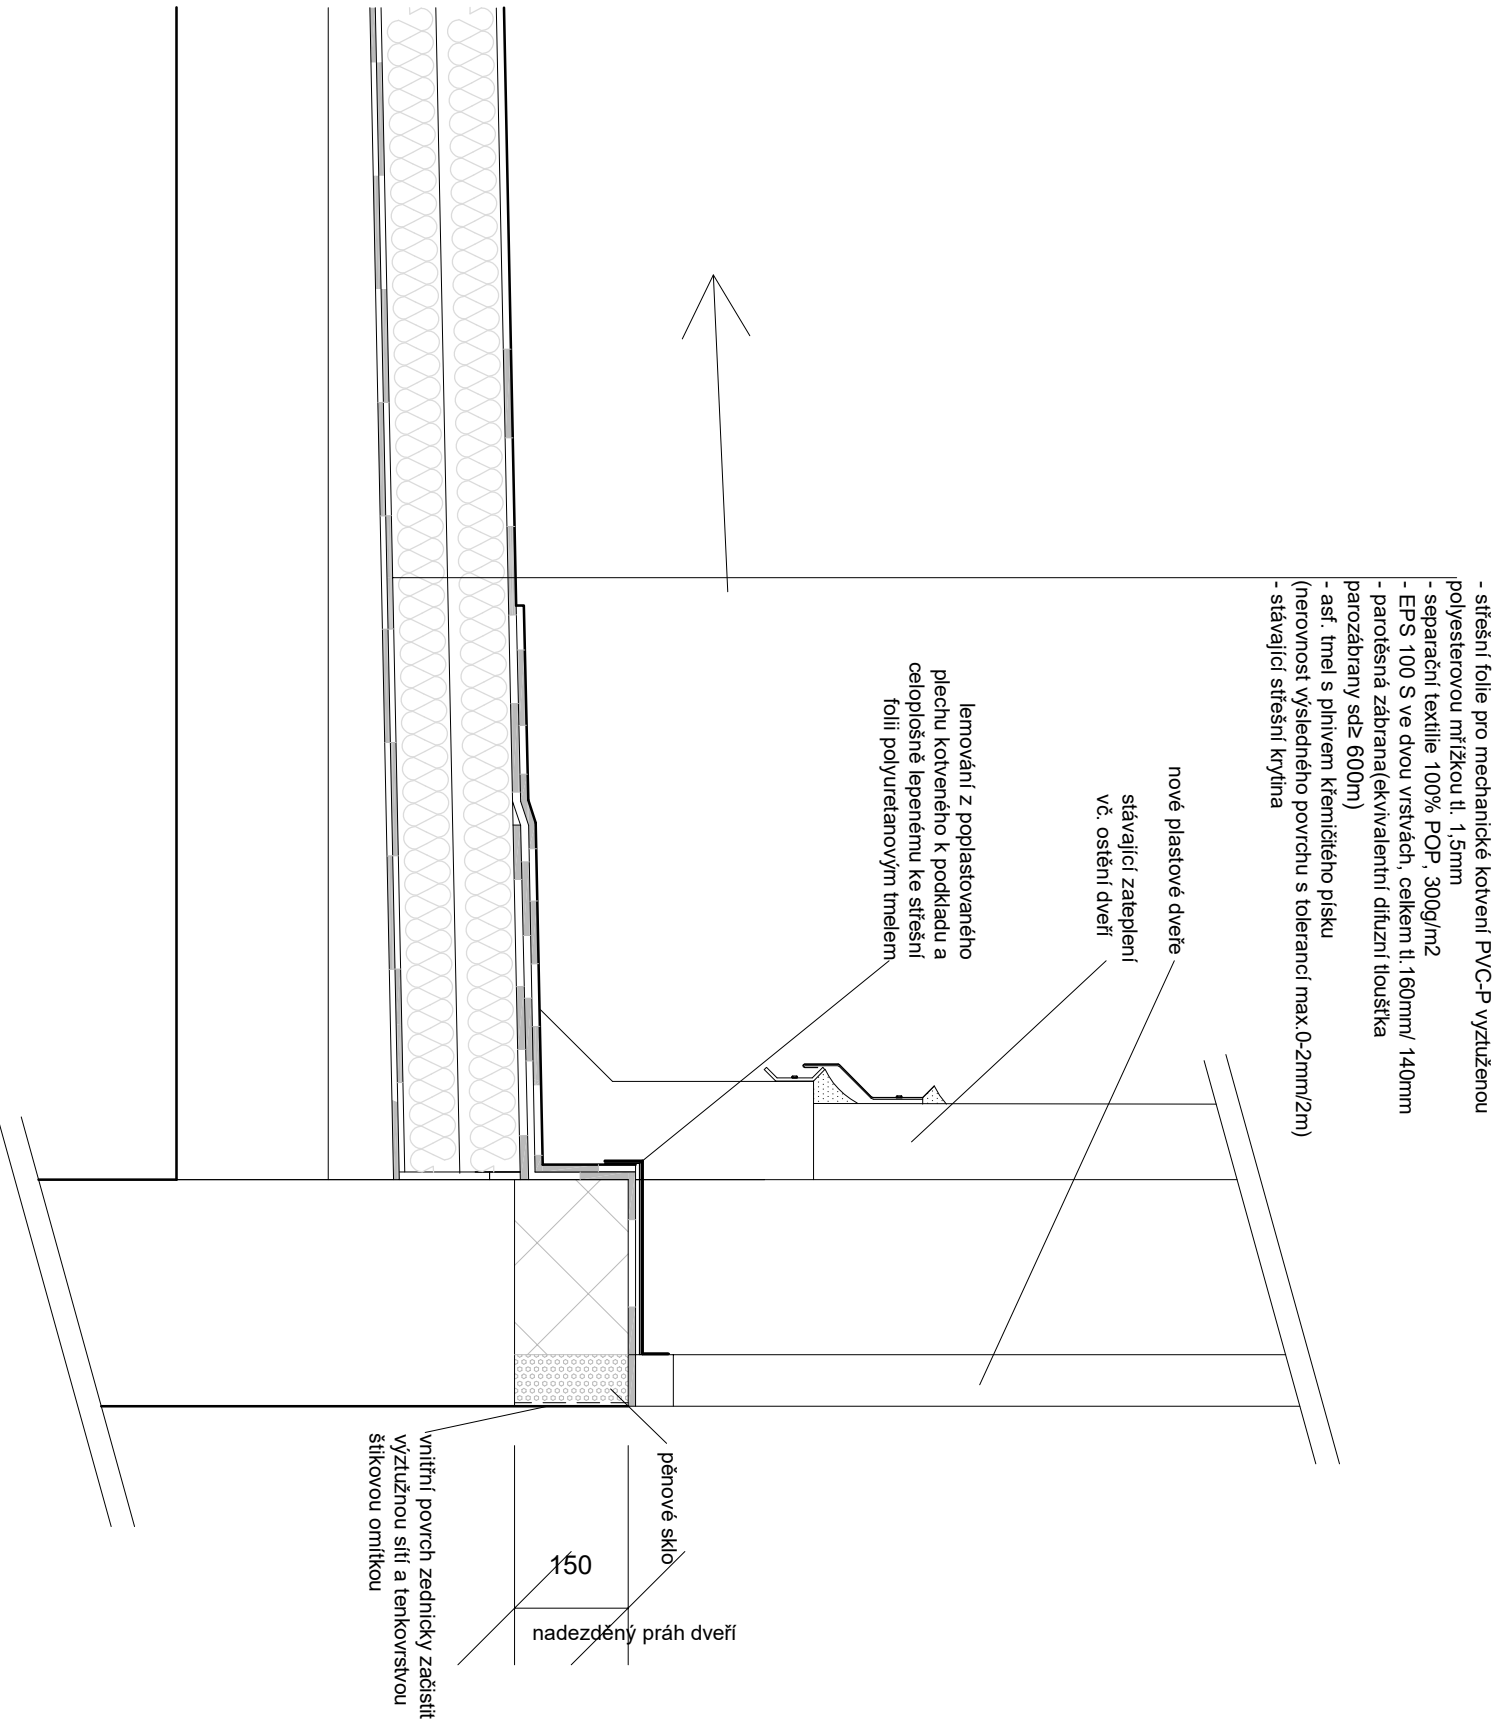

POZNÁMKA:
vnitřní úprava povrchu u nadezděného prahu dveří:
- penetrace povrchu
- perlinka do lepidla
- štuk
- malba

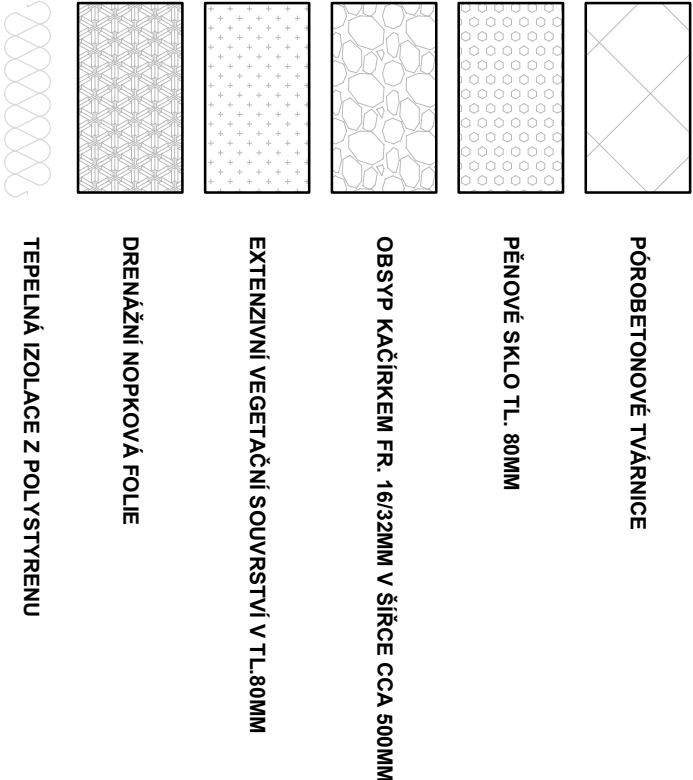

Střecha „C“ 5-5’