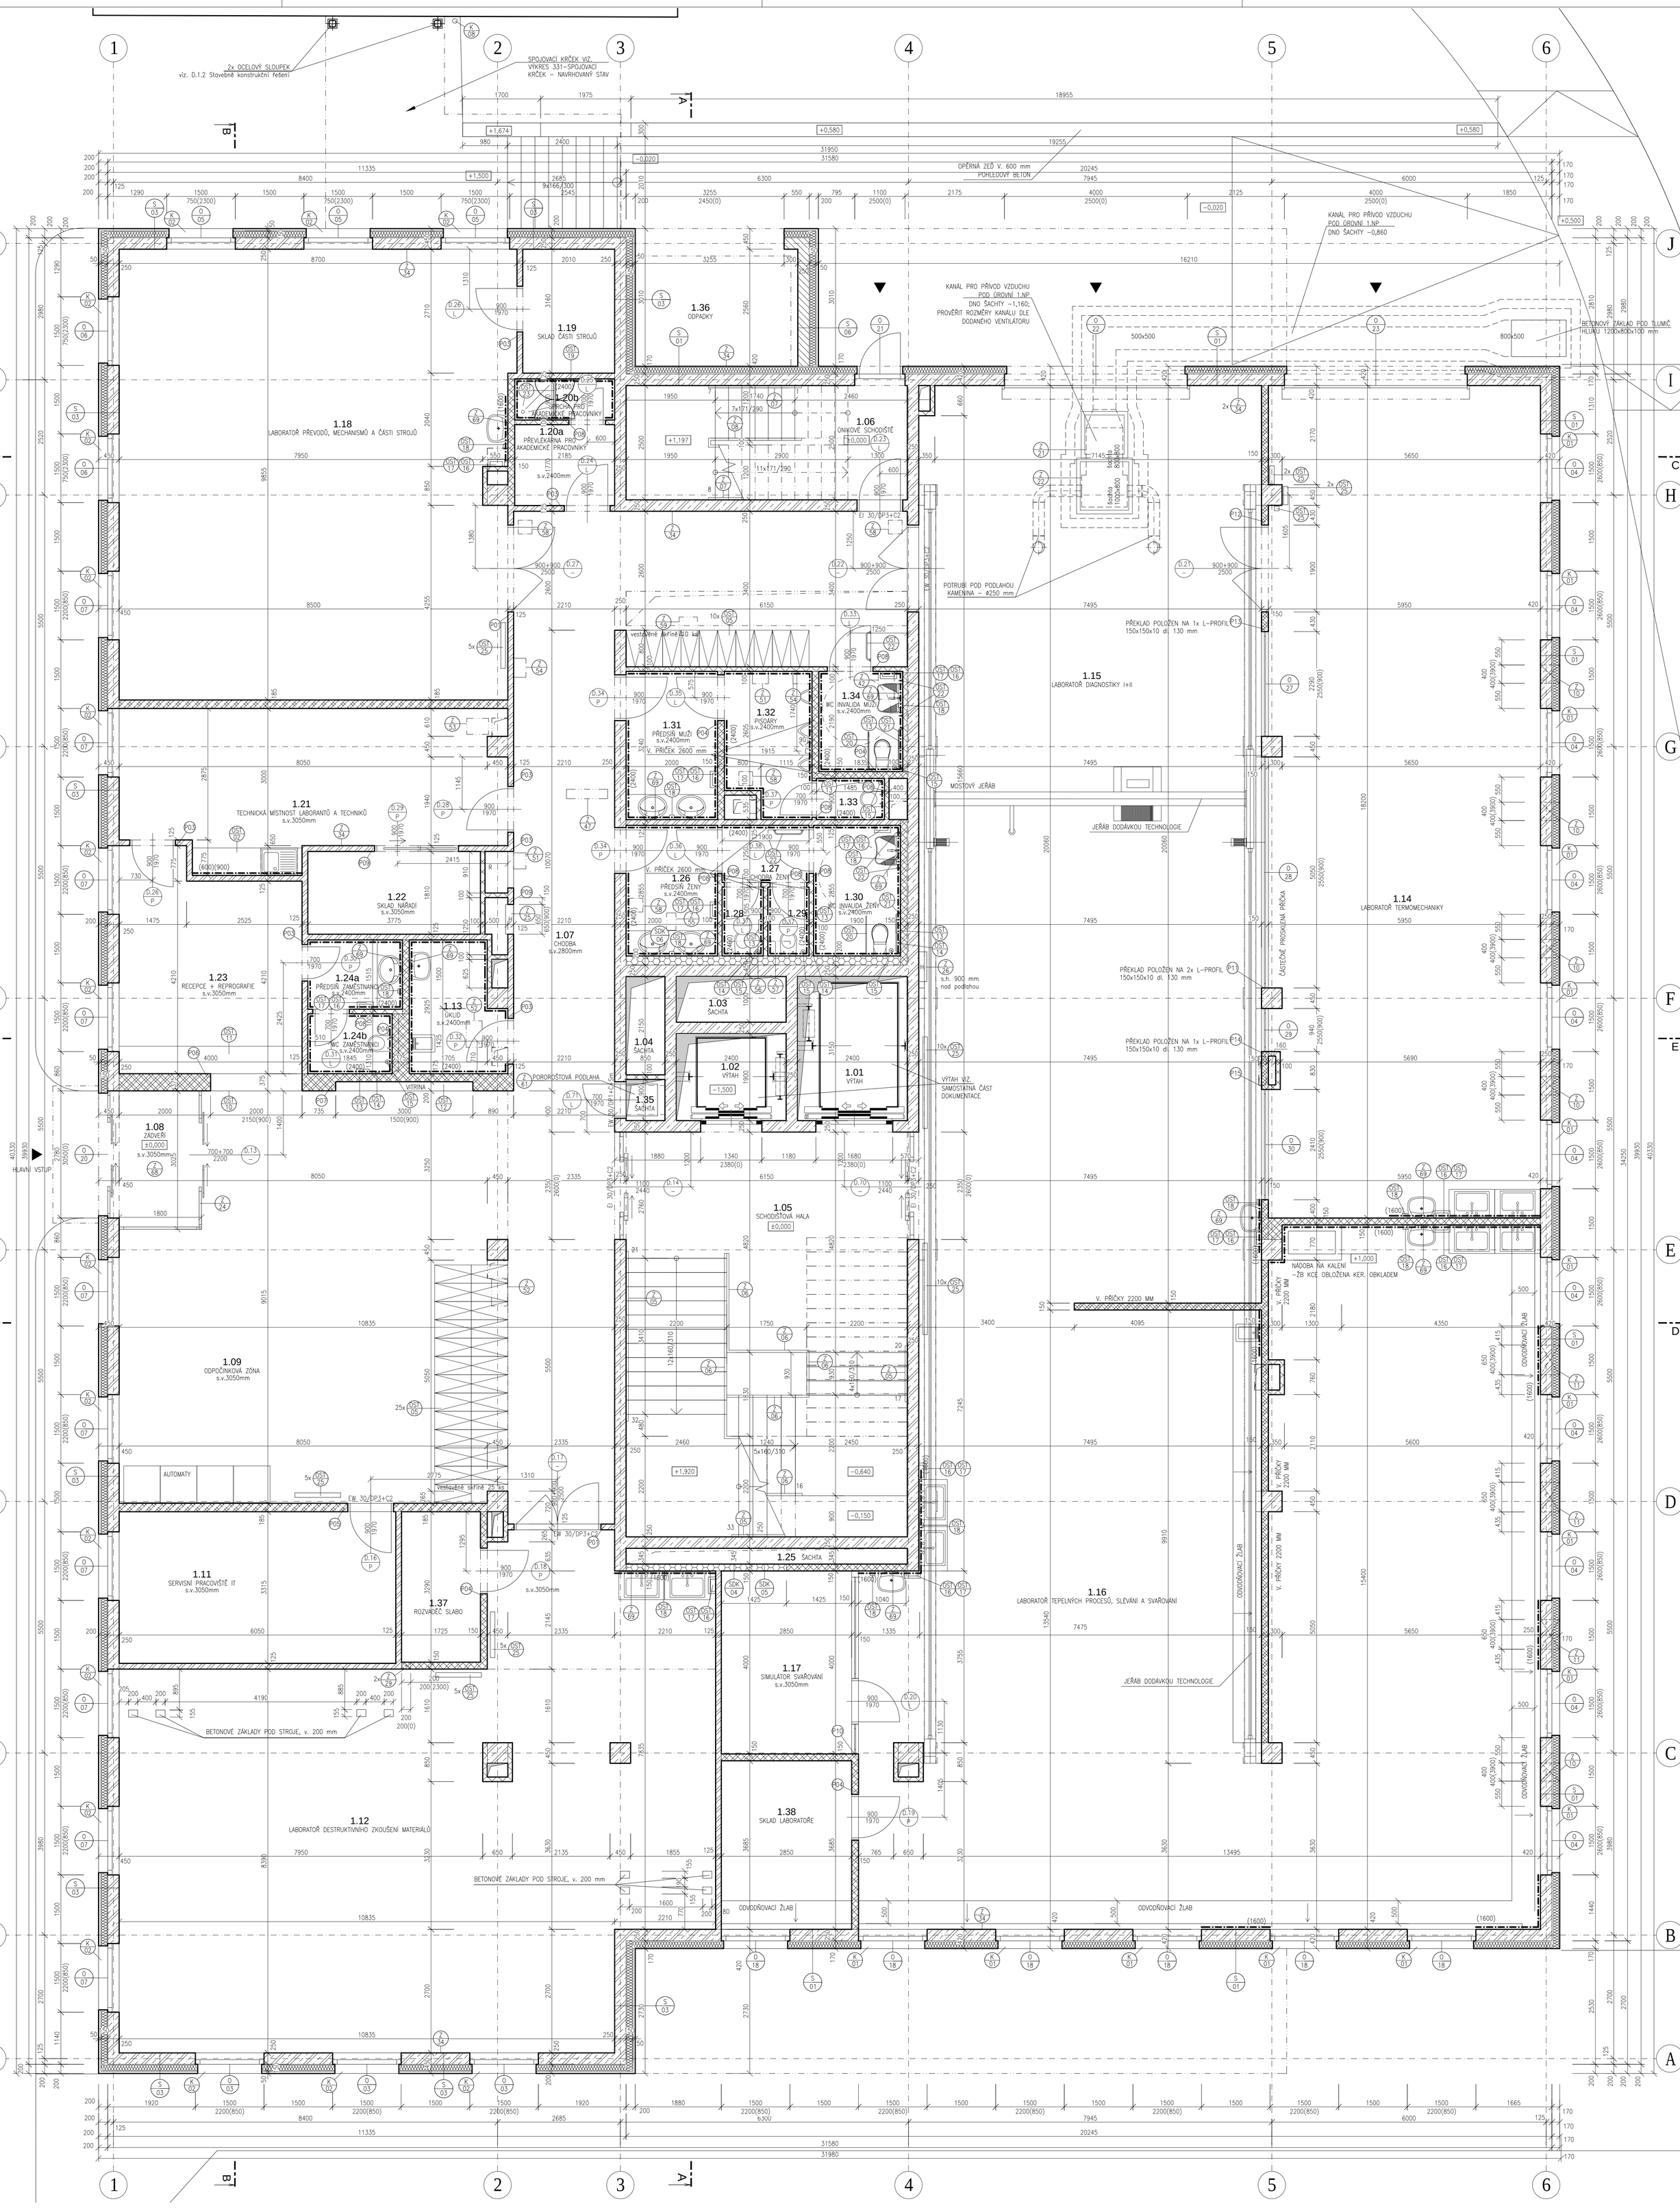

TABULKA MÍSTNOSTÍ

Č.M.	NÁZEV MÍSTNOSTI	PLOCHA [m²]	PODLAHA			STROP	STĚNY		DVEŘE	ŽALUZIE		LIDÉ		SPECIÁLNÍ VYBAVENÍ
			POVRCH	ZATÍŽENÍ			POVRCH	SOKL / OBKLAD		VNĚJŠÍ	VNITŘNÍ	POČET	OBSAZENOST M²/OS.	
1.01	VÝTAH	7,56	–		–	–	BEZPRAŠNÝ NÁTĚR	–						
1.02	VÝTAH	4,56	–		–	–	BEZPRAŠNÝ NÁTĚR	–						
1.03	ŠACHTA	2,40	–		–	–	BEZ POVRCHOVÉ ÚPRAVY	–						
1.04	ŠACHTA	1,83	–		–	–	BEZ POVRCHOVÉ ÚPRAVY	–						
1.05	SCHODIŠŤOVÁ HALA	49,93	KERAMICKÁ DLAŽBA		STR/12–STR/04	JÁDROVÁ OMÍTKA + ŠTUK + NÁTĚR	JÁDROVÁ OMÍTKA + ŠTUK	KERAMICKÝ SOKL V. 70mm/ OMYVATELNÁ STĚRKA V. 4560mm						
1.06	ÚNIKOVÉ SCHODIŠTĚ	15,54	KERAMICKÁ DLAŽBA		STR/12–PDL/01	JÁDROVÁ OMÍTKA + ŠTUK + NÁTĚR	JÁDROVÁ OMÍTKA + ŠTUK + NÁTĚR	SYSTÉMOVÝ SOKL						
1.07	CHODBA	94,82	KERAMICKÁ DLAŽBA	1200 KG/M²	PDL/01–STR/04	SDK + NÁTĚR	JÁDROVÁ OMÍTKA + ŠTUK	KERAMICKÝ SOKL V. 70mm/ OMYVATELNÁ STĚRKA V. 2800/3050mm						
1.08	ZÁDVEŘÍ	5,87	ČISTÍCÍ ZÓNA	1200 KG/M²	STR/14	SDK + NÁTĚR	JÁDROVÁ OMÍTKA + ŠTUK + NÁTĚR	KERAMICKÝ SOKL V. 70mm/ OMYVATELNÁ STĚRKA V. 3050mm	EZS					
1.09	ODPOČINKOVÁ ZÓNA	49,25	KERAMICKÁ DLAŽBA		STR/04	SDK + NÁTĚR	JÁDROVÁ OMÍTKA + ŠTUK	KERAMICKÝ SOKL V. 70mm/ OMYVATELNÁ STĚRKA V. 3050mm		ANO	ANO	30	1,38	
1.10a	NEOBSAZENO													
1.10b	NEOBSAZENO													
1.11	SERVISNÍ PRACOVIŠTĚ IT	20,06	VINYL		STR/11	SDK + NÁTĚR	JÁDROVÁ OMÍTKA + ŠTUK + NÁTĚR	PVC SOKL V. 70 mm		ANO	ANO	3	6,68	
1.12	LABORATOŘ DESTRUKTIVNÍHO ZKOUŠENÍ MATERIÁLŮ	116,03	NEPROPUSTNÁ KERAMICKÁ DLAŽBA PROTISKLUZNOST R10	1200 KG/M²	STR/04	JÁDROVÁ OMÍTKA + ŠTUK + NÁTĚR / SDK + NÁTĚR	JÁDROVÁ OMÍTKA + ŠTUK + NÁTĚR	KERAMICKÝ OBKLAD V. 1600mm ZA LMYVADLEM/KERAMICKÝ SOKL V. 70mm	EZS	ANO	ANO	10	11,61	BETONOVÉ PATKY POD TRHACÍ PŘÍSTROJE
1.13	ÚKLID	5,63	KERAMICKÁ DLAŽBA		STR/04	SDK + NÁTĚR	–	KERAMICKÝ OBKLAD V. 2400mm						
1.14	LABORATOŘ TERMOMECHANIKY	108,94	KERAMICKÁ DLAŽBA PROTISKLUZNOST R12	1200 KG/M²	STR/04–PDL/01	JÁDROVÁ OMÍTKA + ŠTUK + NÁTĚR, ČÁSTEČNĚ PROSKLENO	JÁDROVÁ OMÍTKA + ŠTUK + NÁTĚR	KERAMICKÝ OBKLAD V. 1600mm ZA LMYVADLEM/KERAMICKÝ SOKL V. 70mm			ANO	10	10,77	
1.15	LABORATOŘ DIAGNOSTIKY I+II	152,45	NEPROPUSTNÁ KERAMICKÁ DLAŽBA, ODOLNÁ PROTI ROPNÝM LÁTKÁM, PROTISKLUZNOST R12	1200 KG/M²	PDL/01	JÁDROVÁ OMÍTKA + ŠTUK + NÁTĚR	JÁDROVÁ OMÍTKA + ŠTUK + NÁTĚR	KERAMICKÝ SOKL V. 70mm	EZS		ANO	10	15,01	BRZDY ZAPUŠTĚNY DO PODLAHY–ODDÁVKOU TECHNOLOGIE
1.16	LABORATOŘ TEPELNÝCH PROCESŮ, SLÉVÁNÍ A SVAŘOVÁNÍ	203,23	KERAMICKÁ DLAŽBA ODOLNÁ TEPLOTÁM DO 1000°C, PROTISKLUZNOST R12	1200 KG/M²	PDL/04–STR/05	JÁDROVÁ OMÍTKA + ŠTUK + NÁTĚR	JÁDROVÁ OMÍTKA + ŠTUK + NÁTĚR	KERAMICKÝ OBKLAD V. 1600mm ZA LMYVADLEM/KERAMICKÝ SOKL V. 70mm	EZS	ANO–JIH	ANO	10	20,50	KALICÍ NÁDRŽ
1.17	SIMULÁTOR SVAŘOVÁNÍ	11,53	KERAMICKÁ DLAŽBA PROTISKLUZNOST R12	1200 KG/M²	STR/04	SDK + NÁTĚR	JÁDROVÁ OMÍTKA + ŠTUK + NÁTĚR, ČÁSTEČNĚ PROSKLENO	KERAMICKÝ SOKL V. 70mm				1	11,40	
1.18	LABORATOŘ PŘEVODŮ, MECHANISMŮ A ČÁSTI STROJŮ	84,07	NEPROPUSTNÁ PROTISKLUZNÁ KERAMICKÁ DLAŽBA, ODOLNÁ PROTI ROPNÝM LÁTKÁM PROTISKLUZNOST R10	1200 KG/M²	PDL/01	JÁDROVÁ OMÍTKA + ŠTUK + NÁTĚR	JÁDROVÁ OMÍTKA + ŠTUK + NÁTĚR	KERAMICKÝ OBKLAD V. 1600mm ZA LMYVADLEM/KERAMICKÝ SOKL V. 70mm	EZS	ANO–Z	ANO	10	8,39	
1.19	SKLAD ČÁSTI STROJŮ	5,56	NEPROPUSTNÁ KERAMICKÁ DLAŽBA, ODOLNÁ PROTI ROPNÝM LÁTKÁM, PROTISKLUZNOST R10	1200 KG/M²	PDL/01	JÁDROVÁ OMÍTKA + ŠTUK + NÁTĚR	JÁDROVÁ OMÍTKA + ŠTUK + NÁTĚR	KERAMICKÝ SOKL V. 70mm						
1.20a	PŘEVLÉKÁRNA PRO AKADEMICKÉ PRACOVNÍKY	3,94	KERAMICKÁ DLAŽBA		PDL/01	SDK + NÁTĚR	OMYVATELNÝ NÁTĚR	KERAMICKÝ SOKL V. 70mm						
1.20b	SPRCHA PRO AKADEMICKÉ PRACOVNÍKY	1,97	KERAMICKÁ DLAŽBA		PDL/01	SDK + NÁTĚR	–	KERAMICKÝ OBKLAD V. 2400mm						POD DLAŽBOU A NA STĚNĚ POD OBKLAD DO VÝŠKY 300mm BUDE PROVEDENA HYDROIZOLAČNÍ STĚRKA VYZTUŽENÁ SÍŤOVINOU (U VAN A SPRCH. KOUTŮ NA CELOU VÝŠKU OBKLADU)
1.21	TECHNICKÁ MÍSTNOST LABORANTŮ A TECHNIKŮ	26,77	VINYL		STR/11–PDL/03	SDK + NÁTĚR	JÁDROVÁ OMÍTKA + ŠTUK + NÁTĚR	KERAMICKÝ OBKLAD V. 600mm ZA LINKOU/PVC SOKL V. 70 mm		ANO	ANO	2	13,29	
1.22	SKLAD NÁŘADÍ	6,84	VINYL		STR/11	SDK + NÁTĚR	JÁDROVÁ OMÍTKA + ŠTUK + NÁTĚR	PVC SOKL V. 70 mm						
1.23	RECEPCE + REPROGRAFIE	17,98	VINYL		STR/11	SDK + NÁTĚR	JÁDROVÁ OMÍTKA + ŠTUK + NÁTĚR	PVC SOKL V. 70 mm		ANO	ANO	2	8,97	
1.24a	PŘEDSÍŇ ZAMĚSTNANCI	3,21	KERAMICKÁ DLAŽBA		PDL/01	SDK + NÁTĚR	–	KERAMICKÝ OBKLAD V. 2400mm						
1.24b	WC ZAMĚSTNANCI	2,42	KERAMICKÁ DLAŽBA		PDL/01–STR/04	SDK + NÁTĚR	–	KERAMICKÝ OBKLAD V. 2400mm						
1.25	ŠACHTA	7,66	–		–	–	BEZ POVRCHOVÉ ÚPRAVY	–						
1.26	PŘEDSÍŇ ŽENY	5,71	KERAMICKÁ DLAŽBA		PDL/01	SDK + NÁTĚR	–	KERAMICKÝ OBKLAD V. 2400mm						
1.27	CHODBA ŽENY	2,61	KERAMICKÁ DLAŽBA		PDL/01	SDK + NÁTĚR	–	KERAMICKÝ OBKLAD V. 2400mm						
1.28	WC ŽENY	1,35	KERAMICKÁ DLAŽBA		PDL/01	SDK + NÁTĚR	–	KERAMICKÝ OBKLAD V. 2400mm						
1.29	WC ŽENY	1,35	KERAMICKÁ DLAŽBA		PDL/01	SDK + NÁTĚR	–	KERAMICKÝ OBKLAD V. 2400mm						
1.30	WC INVALIDA ŽENY	5,51	KERAMICKÁ DLAŽBA		PDL/01	SDK + NÁTĚR	–	KERAMICKÝ OBKLAD V. 2400mm						
1.31	PŘEDSÍŇ MUŽI	6,48	KERAMICKÁ DLAŽBA		PDL/01	SDK + NÁTĚR	–	KERAMICKÝ OBKLAD V. 2400mm						
1.32	PISOÁRY	5,83	KERAMICKÁ DLAŽBA		PDL/01	SDK + NÁTĚR	–	KERAMICKÝ OBKLAD V. 2400mm						
1.33	WC MUŽI	1,41	KERAMICKÁ DLAŽBA		PDL/01	SDK + NÁTĚR	–	KERAMICKÝ OBKLAD V. 2400mm						
1.34	WC INVALIDA MUŽI	4,09	KERAMICKÁ DLAŽBA		PDL/01	SDK + NÁTĚR	–	KERAMICKÝ OBKLAD V. 2400mm						
1.35	ŠACHTA	0,77	–			–	BEZ POVRCHOVÉ ÚPRAVY	–						
1.36	ODPADKY	10,57	BETONOVÁ DLAŽBA		PDL/05	VNĚJŠÍ OMÍTKA	VNĚJŠÍ OMÍTKA	NEREZOVÝ SOKL						
1.37	ROZVADĚČ SLABO	5,81	KERAMICKÁ DLAŽBA		STR/04	JÁDROVÁ OMÍTKA + ŠTUK + BEZPRAŠNÝ NÁTĚR	JÁDROVÁ OMÍTKA + ŠTUK + BEZPRAŠNÝ NÁTĚR	KERAMICKÝ SOKL V. 70mm						
1.38	SKLAD LABORATOŘE	10,64	KERAMICKÁ DLAŽBA PROTISKLUZNOST R12	1200 KG/M²	STR/04	JÁDROVÁ OMÍTKA + ŠTUK + NÁTĚR	JÁDROVÁ OMÍTKA + ŠTUK + NÁTĚR	KERAMICKÝ SOKL V. 70mm		ANO	ANO			
CELKOVÁ PLOCHA [m²]:		1072,18										88,00		

POZNÁMKA

- VEŠKERÉ VÝROBKY, BAREVNOSTI ATD. KTERÉ MAJÍ VLIV NA FINÁLNÍ VZHLED STAVBY BUDOU DODAVATELEM VYVZORKOVÁNY A PŘEDLOŽENY INVESTOROVI K ODSOUHLASENÍ
- PROSTUPY PRO INSTALACE ŘEŠIT DLE JEDNOTLIVÝCH PROFESÍ. POLOHA VEŠKERÝCH PROSTUPŮ A VYFREZOVÁNÍ DRÁŽEK PRO INSTALACE BUDE PROVEDENA DLE JEDNOTLIVÝCH PROJEKTŮ INSTALACÍ
- NEODMĚŘUJTE Z VÝKRESŮ, VŠECHNY ROZMĚRY MUSÍ BÝT OVĚŘENY NA STAVBĚ. PŘÍPADNÉ ZMĚNY MUSÍ BÝT ODSOUHLASENY INVESTOREM
- VŠECHNY POUŽITÉ MATERIÁLY MUSÍ ODPOVÍDAT ČESKÝM NORMÁM, TECHNOLOGICKÝM, BEZPEČNOSTNÍM, HYGIENICKÝM / AKUSTIKA / A POŽÁRNÍM PŘEDPISŮM
- PŘI PROVÁDĚNÍ PRÁCI NUTNO DODRŽOVAT BEZPEČNOST A OCHRANU ZDRAVÍ DLE VYHLÁŠKY 324/90 Sb.
- NA STAVBĚ MUSÍ BÝT VŽDY DODRŽOVÁNY VŠECHNY PRACOVNÍ, TECHNOLOGICKÉ A TECHNICKÉ POSTUPY A DOPORUČENÍ VÝROBCŮ JEDNOTLIVÝCH STAVEBNÍCH SYSTÉMŮ DLE ČSN A SOUVISEJÍCÍCH PŘEDPISŮ
- VEŠKERÉ STAVEBNÍ PRÁCE MUSÍ PROBÍHAT V KOORDINACI SE VŠEMI SOUVISEJÍCÍMI PROJEKTY / VIZ SAMOSTATNÉ ČÁSTI JEDNOTLIVÝCH PROFESÍ – ZTI, STATIKA, VZT, VYTÁPĚNÍ, SILNOPROUDÉ A SLABOPROUDÉ ELEKTROINSTALACE, PBŘ, ATD /. STAVEBNÍ VÝKRESY JE POTŘEBA ČÍST SE VŠEMI ZMIŇOVANÝMI DOKUMENTY, KTERÉ JSOU NEDÍLNOU SOUČÁSTÍ PROJEKTOVÉ DOKUMENTACE, JAKO JSOU TECH. ZPRÁVA, ATD.
- ROZMĚROVÉ TOLERANCE SVISLÝCH A VODOROVNÝCH KONSTRUKCÍ, PODLAH ATD. BUDOU PROVEDENY DLE PŘÍSLUŠNÝCH ČSN A EN
- PŘED OBJEDNÁNÍM PRVKŮ (DVEŘE, VRATA, NOSNÍKY, ŽALUZIE APOD.) NUTNO OVĚŘIT SKUTEČNÉ ROZMĚRY NA STAVBĚ
- PŘI ZAKLÁDÁNÍ STĚN A PŘÍČEK NUTNO OVĚŘIT VEŠKERÉ ROZMĚRY PŘED JEJICH REALIZACÍ, V PŘÍPADĚ ZJIŠTĚNÍ ROZPORU S PŘEDPOKLADEM PROJEKTOVÉ DOKUMENTACE NEPRODLEŇTE KONTAKTOVAT PROJEKTANTA A VYČKAT JEHO ROZHODNUTÍ
- PŘI ZJIŠTĚNÍ NOVÝCH OKOLNOSTÍ V PRŮBĚHU PROVÁDĚNÍ, KTERÉ BY MOHLY MÍT VLIV NA STATIKU OBJEKTU, MUSÍ BÝT INFORMOVÁN STATIK, KTERÝ POSOUDÍ VLIV NOVĚ ZJIŠTĚNÉHO STAVU NA NAVRHOVANÉ KONSTRUKČNÍ ŘEŠENÍ
- TATO DOKUMENTACE NENAHRAZUJE PROVÁDĚCÍ, DODAVATELSKOU A DÍLENSKOU DOKUMENTACI
- KONEČNÁ VÝŠKA UMÍSTĚNÍ PODKLEDŮ BUDE PŘED REALIZACÍ POTVRZENA ARCHITEKTEM A INVESTOREM
- NA VŠECHNY ROHY STĚN S NOVOU OMÍTKOU BUDOU POUŽITY SYSTÉMOVÉ OMÍTKOVÉ ROHOVÉ LIŠTY Z POZINKOVANÉHO OCELOVÉHO PLECHU
- V MÍSTĚ STYKU RŮZNÝCH NÁŠLAPNÝCH VRSTEV PODLAH (DLAŽBA/DLAŽBA, ZATĚŽOVÉ PVC/DLAŽBA, APOD.) BUDE OSAZENA PŘECHODOVÁ PODLAHOVÁ LIŠTA
- V TÉTO DOKUMENTACI BYLY PROJEKTANTEM ZVOLENY REFERENČNÍ MATERIÁLY, VÝROBKY A SYSTÉMY, KTERÉ VYKAZUJÍ POŽADOVANÉ TECHNICKÉ PARAMETRY. TYTO MATERIÁLY, VÝROBKY A SYSTÉMY MOHOU BÝT NAHRAZENY JINÝMI ZA PŘEDPOKLADU ZACHOVÁNÍ POŽADOVANÝCH TECHNICKÝCH PARAMETRŮ TĚCHTO ZVOLENÝCH A DOPORUČENÝCH REFERENČNÍCH STANDARDŮ. VÝŠE UVEDENÝ POSTUP MUSÍ BÝT VŽDY KONZULTOVÁN S GENERÁLNÍM PROJEKTANTEM A ODSOUHLASEN INVESTOREM
- VŠECHNY POUŽITÉ MATERIÁLY MUSÍ ODPOVÍDAT ČESKÝM NORMÁM, TECHNOLOGICKÝM, BEZPEČNOSTNÍM, HYGIENICKÝM A POŽÁRNÍM PŘEDPISŮM
- VEŠKERÉ KOTY OTVORŮ VE VÝKRESECH JSOU VŽDY SKLADEBNÉ VÝŠKY OTVORŮ
- ROZHRANÍ RŮZNÝCH MATERIÁLŮ A DOZDÍVEK OPATŘIT SKLOVLÁKNITOU VÝZTUŽNOU TKANINOU (OKA 10x10 mm) S PŘESAHEM min. 100 m

LEGENDA MATERIÁLŮ

- VNITŘNÍ STĚNA Z KERAMICKÝCH TVAROVEK 36,5 TL. 375 mm 247/365/249 mm, PB NA MALTU M5, Rw = 47 dB (viz. spec. standard kód 107)
- VNĚJŠÍ STĚNA Z KERAMICKÝCH TVAROVEK 24 TL. 250 mm, 372/240/249 mm, PB NA MALTU M5, Rw = 49 dB (viz. spec. standard kód 105)
- VNITŘNÍ STĚNA Z KERAMICKÝCH TVAROVEK 17,5 TL. 185 mm, 372/185/249 mm, PB NA MALTU M5, Rw = 44 dB (viz. spec. standard kód 104)
- VNITŘNÍ STĚNA Z KERAMICKÝCH TVAROVEK 14 TL. 150 mm, 497/140/249 mm, PB NA MALTU M5, Rw = 43 dB (viz. spec. standard kód 103)
- ZDIVO BETONOVÝCH TVAROVEK PRO ZTRACENÉ BEDNĚNÍ "15", TL. 150 mm, 250/150/500 mm, VÝZTUŽ #8, BETON C 20/25 XC1 (viz. spec. standard kód 106)
- VNITŘNÍ STĚNA Z KERAMICKÝCH TVAROVEK 11,5 TL. 125 mm, 497/115/249 mm, PB NA MALTU M10, Rw = 44 dB (viz. spec. standard kód 102)
- VNITŘNÍ PŘÍČKA Z KERAMICKÝCH TVAROVEK 8 TL. 100 mm, 497/80/249 mm, PB NA OBIČEJNOU MALTU, Rw = 38 dB (viz. spec. standard kód 101)
- ŽELEZOBETONOVÁ KONSTRUKCE VIZ. D.1.2 STAVEBNĚ KONSTRUKČNÍ ŘEŠENÍ
- PROSTÝ BETON
- SDK KONSTRUKCE viz. příslušné skladby
- ŠTĚRKOPÍSKOVÝ PODSYP
- NÁSYP
- ROSTLÝ TEREN
- TEPELNÁ IZOLACE MINERÁLNÍ NEBO EPS (VIZ. SKLADBY KONSTRUKCÍ)
- TEPELNÁ IZOLACE XPS (VIZ. SKLADBY KONSTRUKCÍ)

VÝŠKOVÝ SYSTÉM Bpv — SOUŘADNICOVÝ SYSTÉM S-JTSK

Změna:	Název změny:	Datum:	Provedl:	Podpis:

Investor:
Univerzita Jana Evangelisty Purkyně
Pasteurova 3544/1
400 96 Ústí nad Labem

UNIVERZITA J. E. PURKYNĚ V ÚSTÍ NAD LABEM

METROPROJEKT Praha a.s.
nám. I. P. Pavlova 2/1786
120 00 Praha 2
generální ředitel: Ing. David Krása
tel.: +420 296 154 105
www.metroprojekt.cz
info@metroprojekt.cz

METROPROJEKT

Souprava číslo:

HIP: Podpis:
Ing. Pavel Burian
tel.: **+420 296 154 236**
Stupeň: **DPS**

Název a účel díla:
U21 – Dobudování Fakulty strojního inženýrství v Kampusu UJEP - CEMMTECH (Centrum materiálů, mechaniky a technologií) - Nová výstavba výukových prostor

Zpracovatelský útvar:
VMS projekt s.r.o
tel.: **+420 777 335 361**
Vedoucí útvaru: Podpis:
Ing. Václav Steinhaizl

Název části díla:
Budova CEMMTECH - Stavební řešení
D.1.1

Odpovědný projektant: Podpis:
Ing. Jan Jedlička
Vypracoval: Podpis:
Ing. Eva Miklíková, Ing. Jiří Buliček

Název přílohy:
Půdorys 1.NP Navrhovaný stav

Změna: **-**

Číslo příl.: **302**

Skart. znak:	V20/2039	Datum:	12/2018
Počet formátů:	20xA4	Měřítko:	1:50

IČD: 18 | 7303 | 003 | 03 | 20 | 00