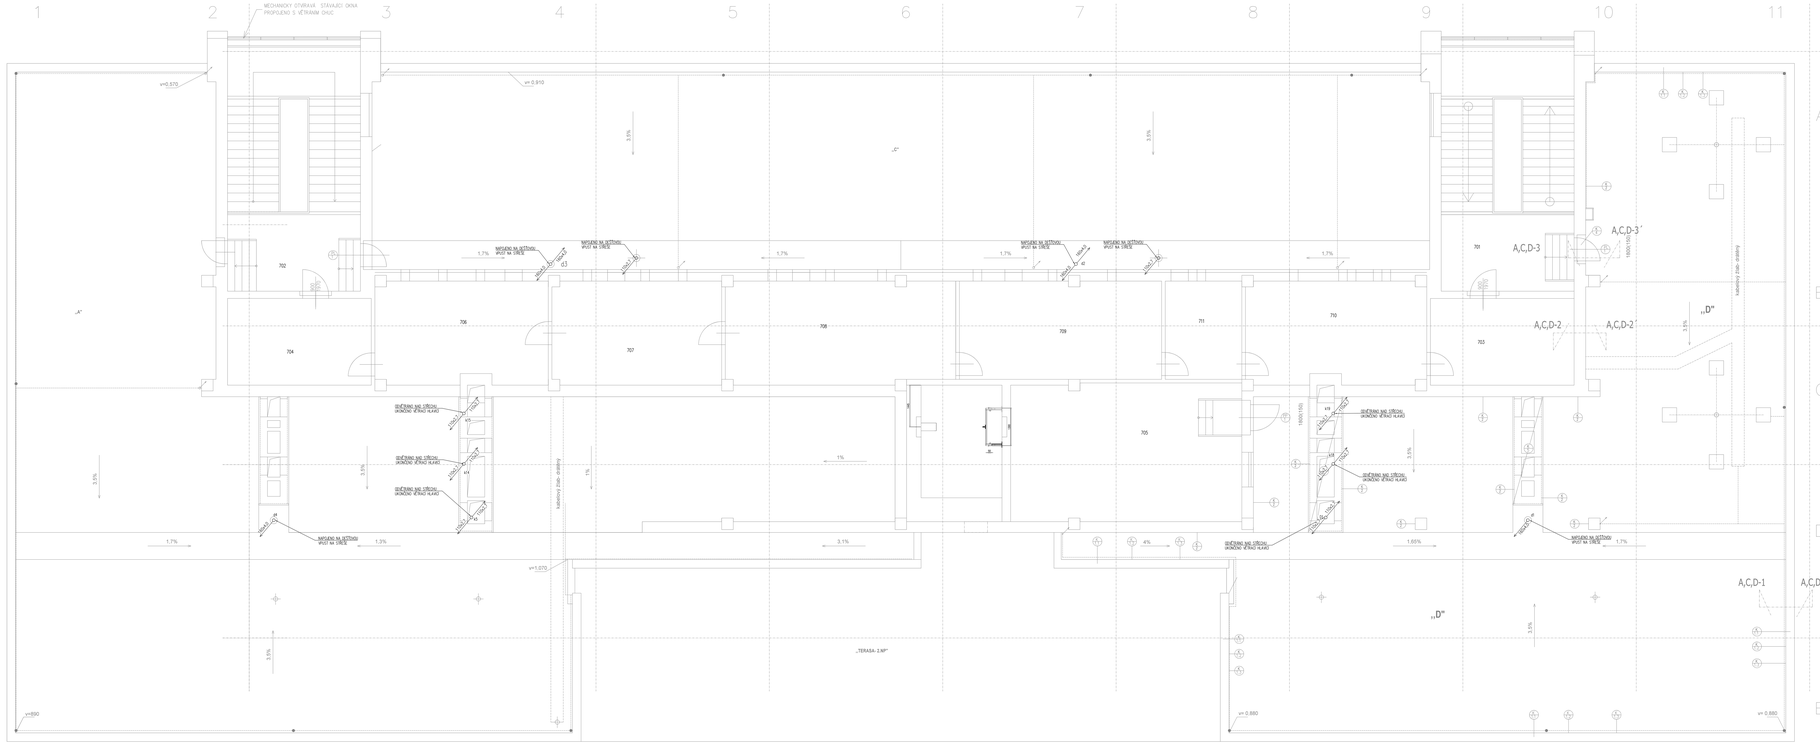
MECHANICKY OTVÍRAVÉ - STAVÁJÍCÍ OKNA
PROPOJENO S VĚTRACÍM OKUC
v=0.970
v= 0.910
3.5%
„C"
„A"
„B"
„D"
A,C,D-3
A,C,D-3´
A,C,D-2
A,C,D-2´
A,C,D-1
A,C,D-1´
1000/1000
Kabelový žlab - svislý
Kabelový žlab - svislý
NÁVRATNÍK
NÁVRATNÍK
NÁVRATNÍK