



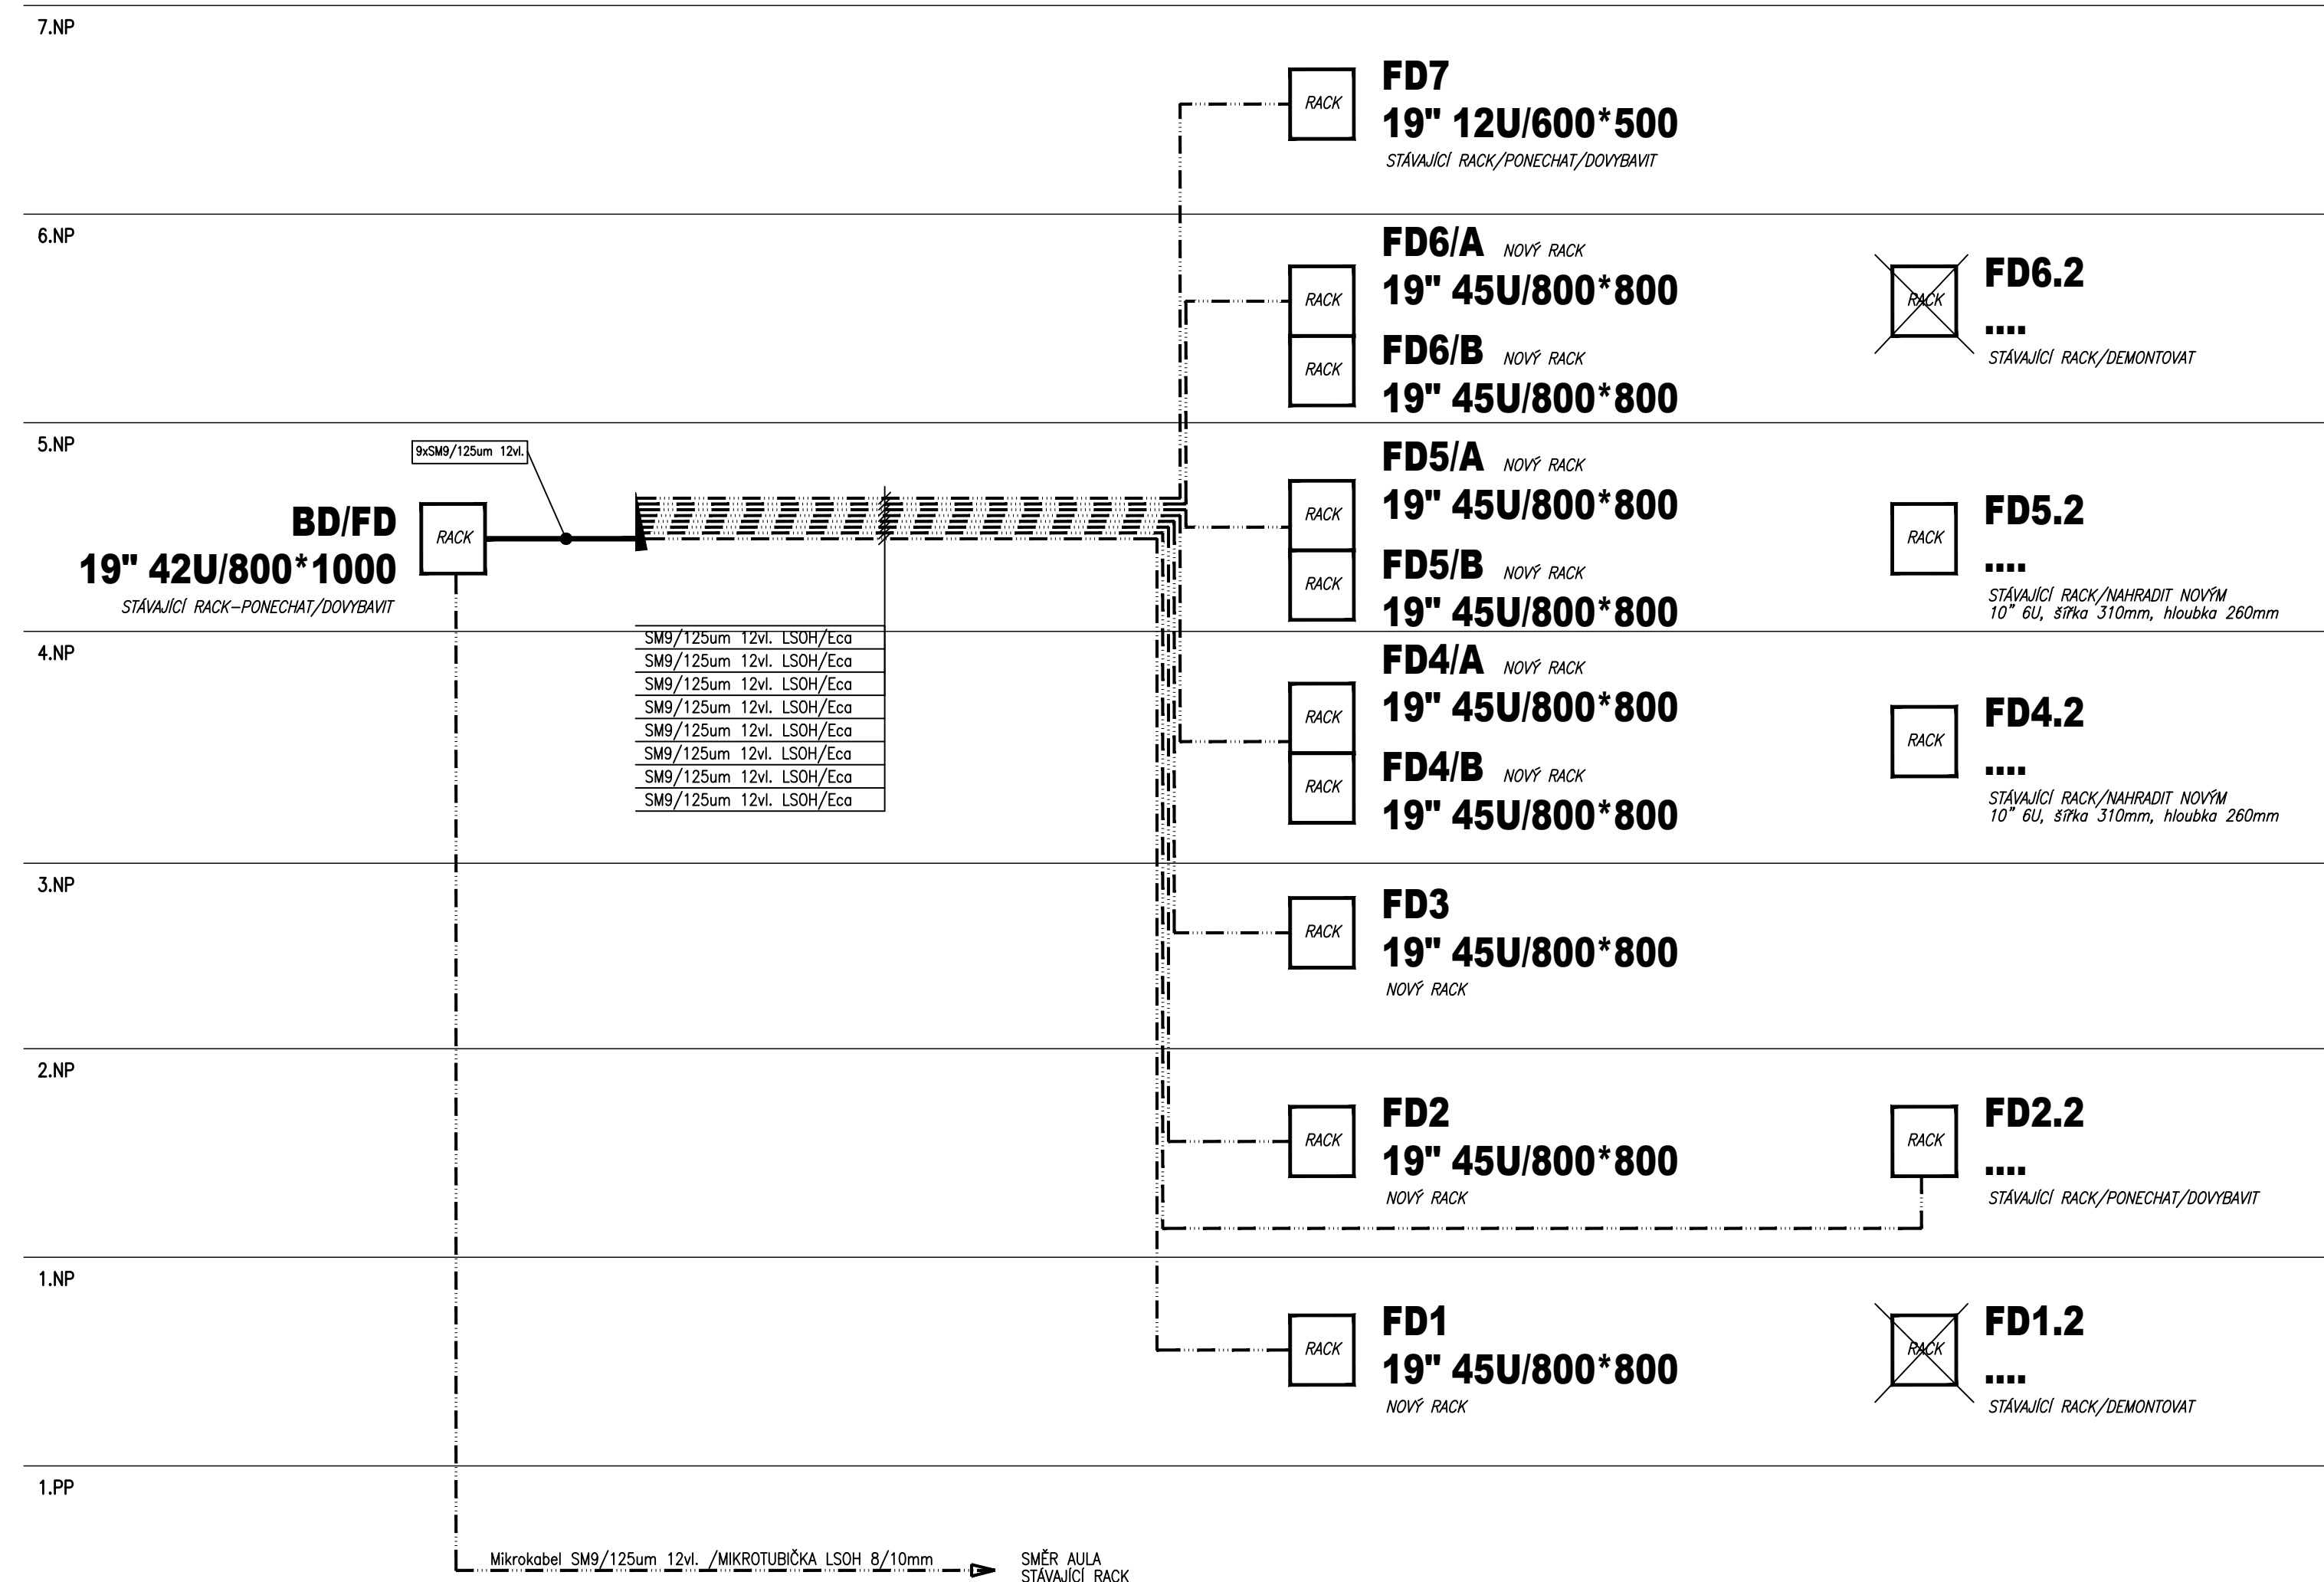

PÁTEŘNÍ ROZVOD ICT – OPTIKA

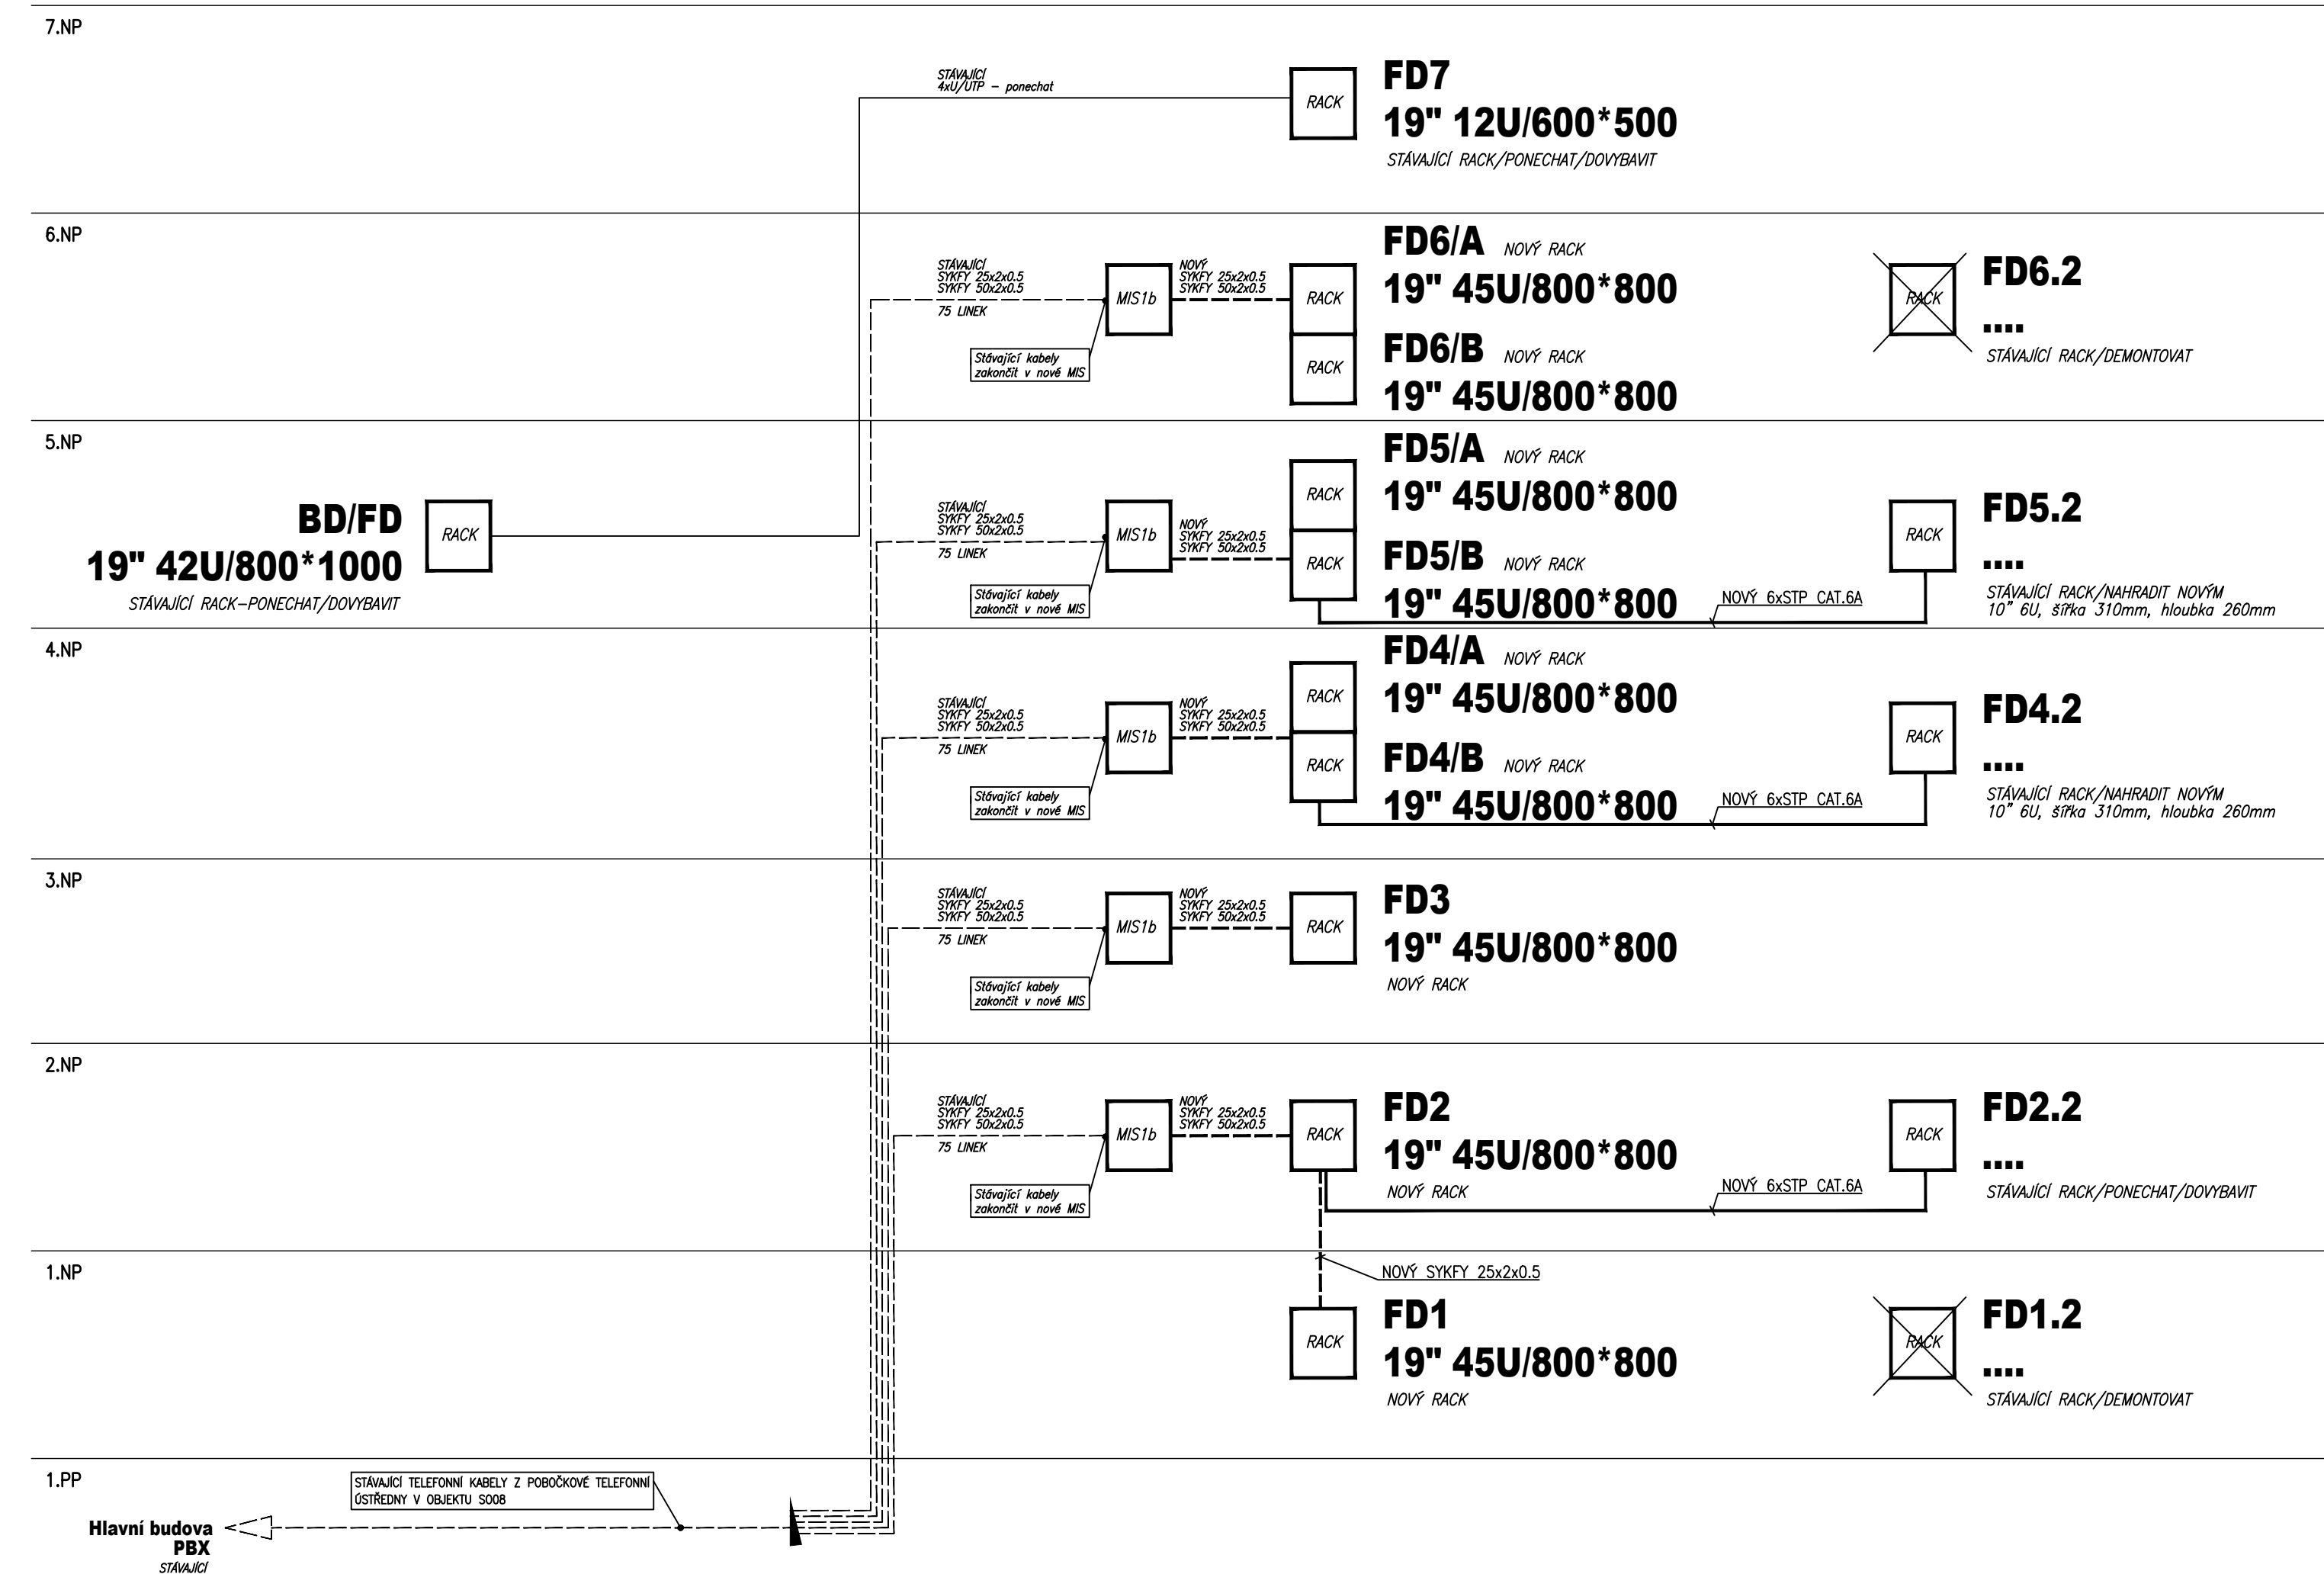

PÁTEŘNÍ ROZVOD ICT – TELEFONY



Investor:	Univerzita Jana Evangelisty Purkyně v Ústí nad Labem, Pasteurova 3544/1, Ústí nad Labem-centrum, 40001 Ústí nad Labem	 DIGITRONIC CZ s. r. o. Šimkova 904, 500 03 Hradec Králové www.digitronic.cz, tzb@digitronic.cz	
Místo stavby:	Univerzita Jana Evangelisty Purkyně v Ústí nad Labem k.n. Klíše(775053), p.č. 1278/2, 1284/1, 1284/2, 1284/6, 1286/2		
Zodp. projektant:	Michal Pipek		Stupeň PD: DPS
Vypracoval:	Michal Pipek 		Datum: 04/2022
Část:	D.1.4.H ELEKTRONICKÉ KOMUNIKACE	Zakázka číslo: 4348	Revize: 00
Akce:	Rekonstrukce budovy kateder a UJEP - Rekonstrukce auly a výstavního koridoru		Paré: Formát: Měřítko: Číslo výkresu
Obsah:	SCHÉMA DATOVÝCH A TEL. ROZVODŮ 1. ETAPA - REKONSTRUKCE BUDOVY KATEDER		
			D.1.4.h.-26