


KOLEJ K1 – 1.PP

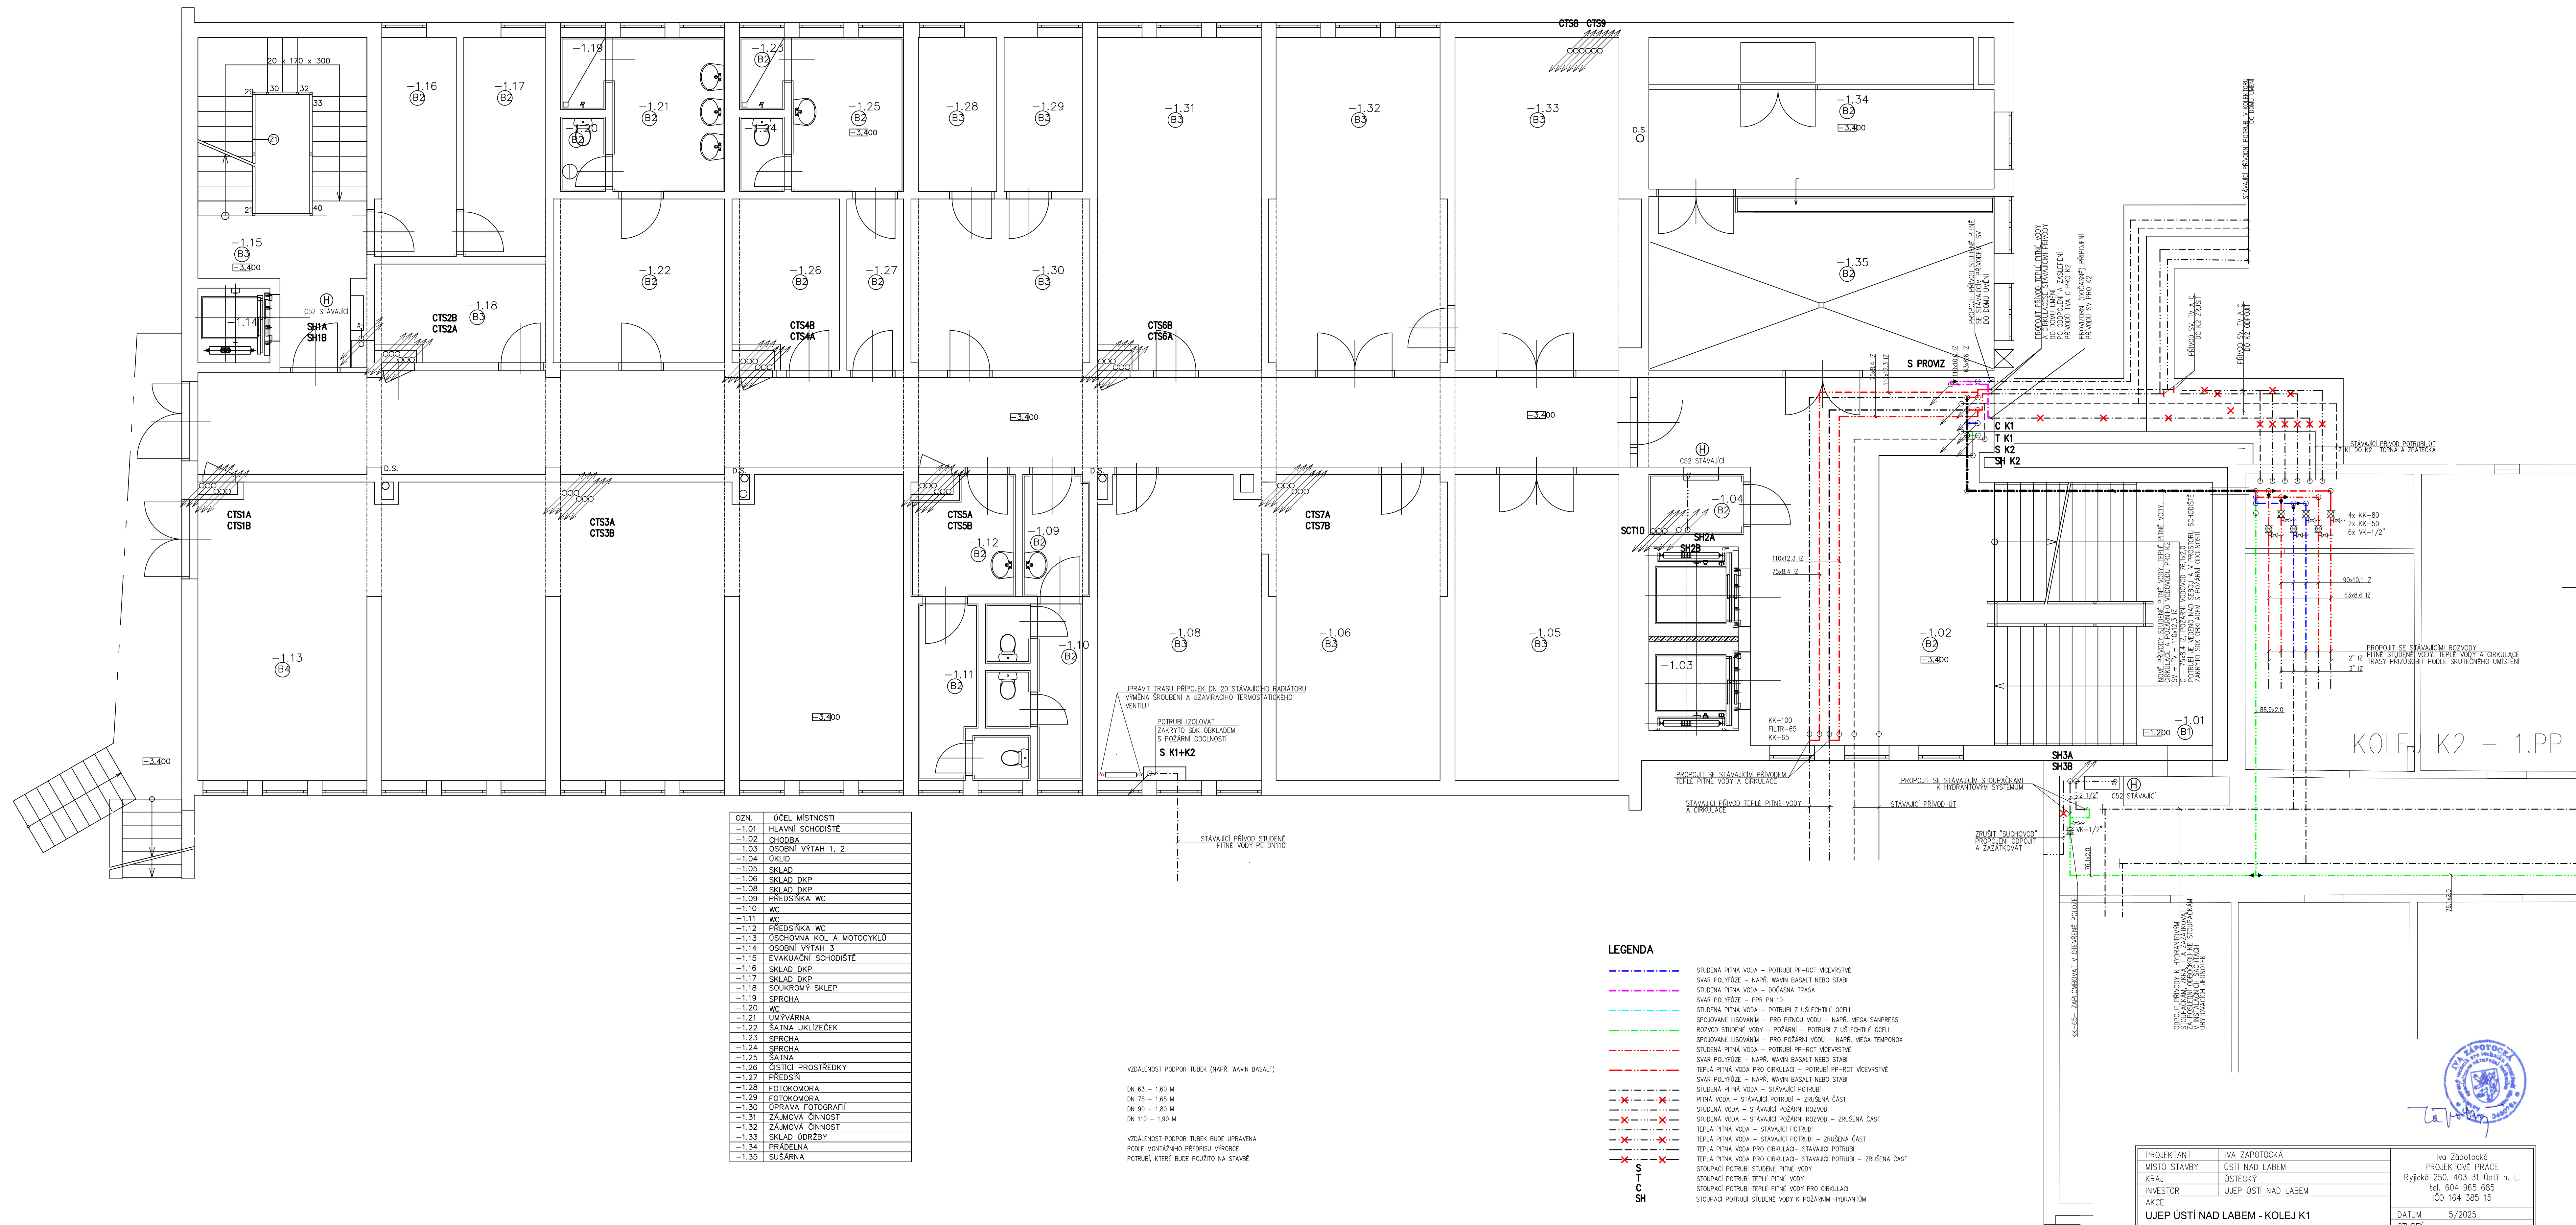

02N.	ČEEL MÍSTNOSTI
-1.01	HLAVNI ŠCHODÍSTE
-1.02	CHODBA
-1.03	OSOBNI VÝTAH 1, 2
-1.04	KULID
-1.05	SKLAD
-1.06	SKLAD DKP
-1.09	PŘEDSÍŇKA WC
-1.10	WC
-1.11	WC
-1.12	PŘEDSÍŇKA WC
-1.13	OSCHOVNA KOL A MOTOCYKLŮ
-1.14	OSOBNI VÝTAH 3
-1.16	SKLAD DKP
-1.17	SKLAD DKP
-1.18	SOUKROMÝ SKLEP
-1.19	SPERCHA
-1.20	WC
-1.21	UMÝVÁRNA
-1.22	ŠATNA UKLIČEČEK
-1.23	SPERCHA
-1.24	SPERCHA
-1.25	ŠATNA
-1.28	FOTOKOMORA
-1.29	FOTOKOMORA
-1.31	ZÁMOJVA ČINNOST
-1.32	ZÁMOJVA ČINNOST
-1.33	SKLAD ODŘBY
-1.35	SUSÁRNA

VZDÁLENOST PODPOR TUBEK (NAPŘ. WYVIN BASALT)

DN 63 – 1,60 M
DN 75 – 1,65 M
DN 90 – 1,80 M
DN 110 – 1,90 M

VZDÁLENOST PODPOR TUBEK BUDE UPRAVENA
PODLE MONTÁŽNÍHO PŘEDPISU VÝROBCE
POTRUBÍ, KTERÉ BUDE POUŽITO NA STAVBĚ

LEGENDA


PROJEKTANT	IVA ZÁPOTOČKA	Iva Zápotočka
REKONSTRUKCE HLAVNÍCH ROZVODŮ VODY		
AKCE		
	DATUM	5/2025
	STRUŽEN	
		RDS
PŘÍLOHA	MĚŘÍTKO	ČÍSLO VÝKRESU
KÚRDORS 1.PP - KOLEJ K1	1:50	Z - 4