



Řez Osa 3 - Osa 3

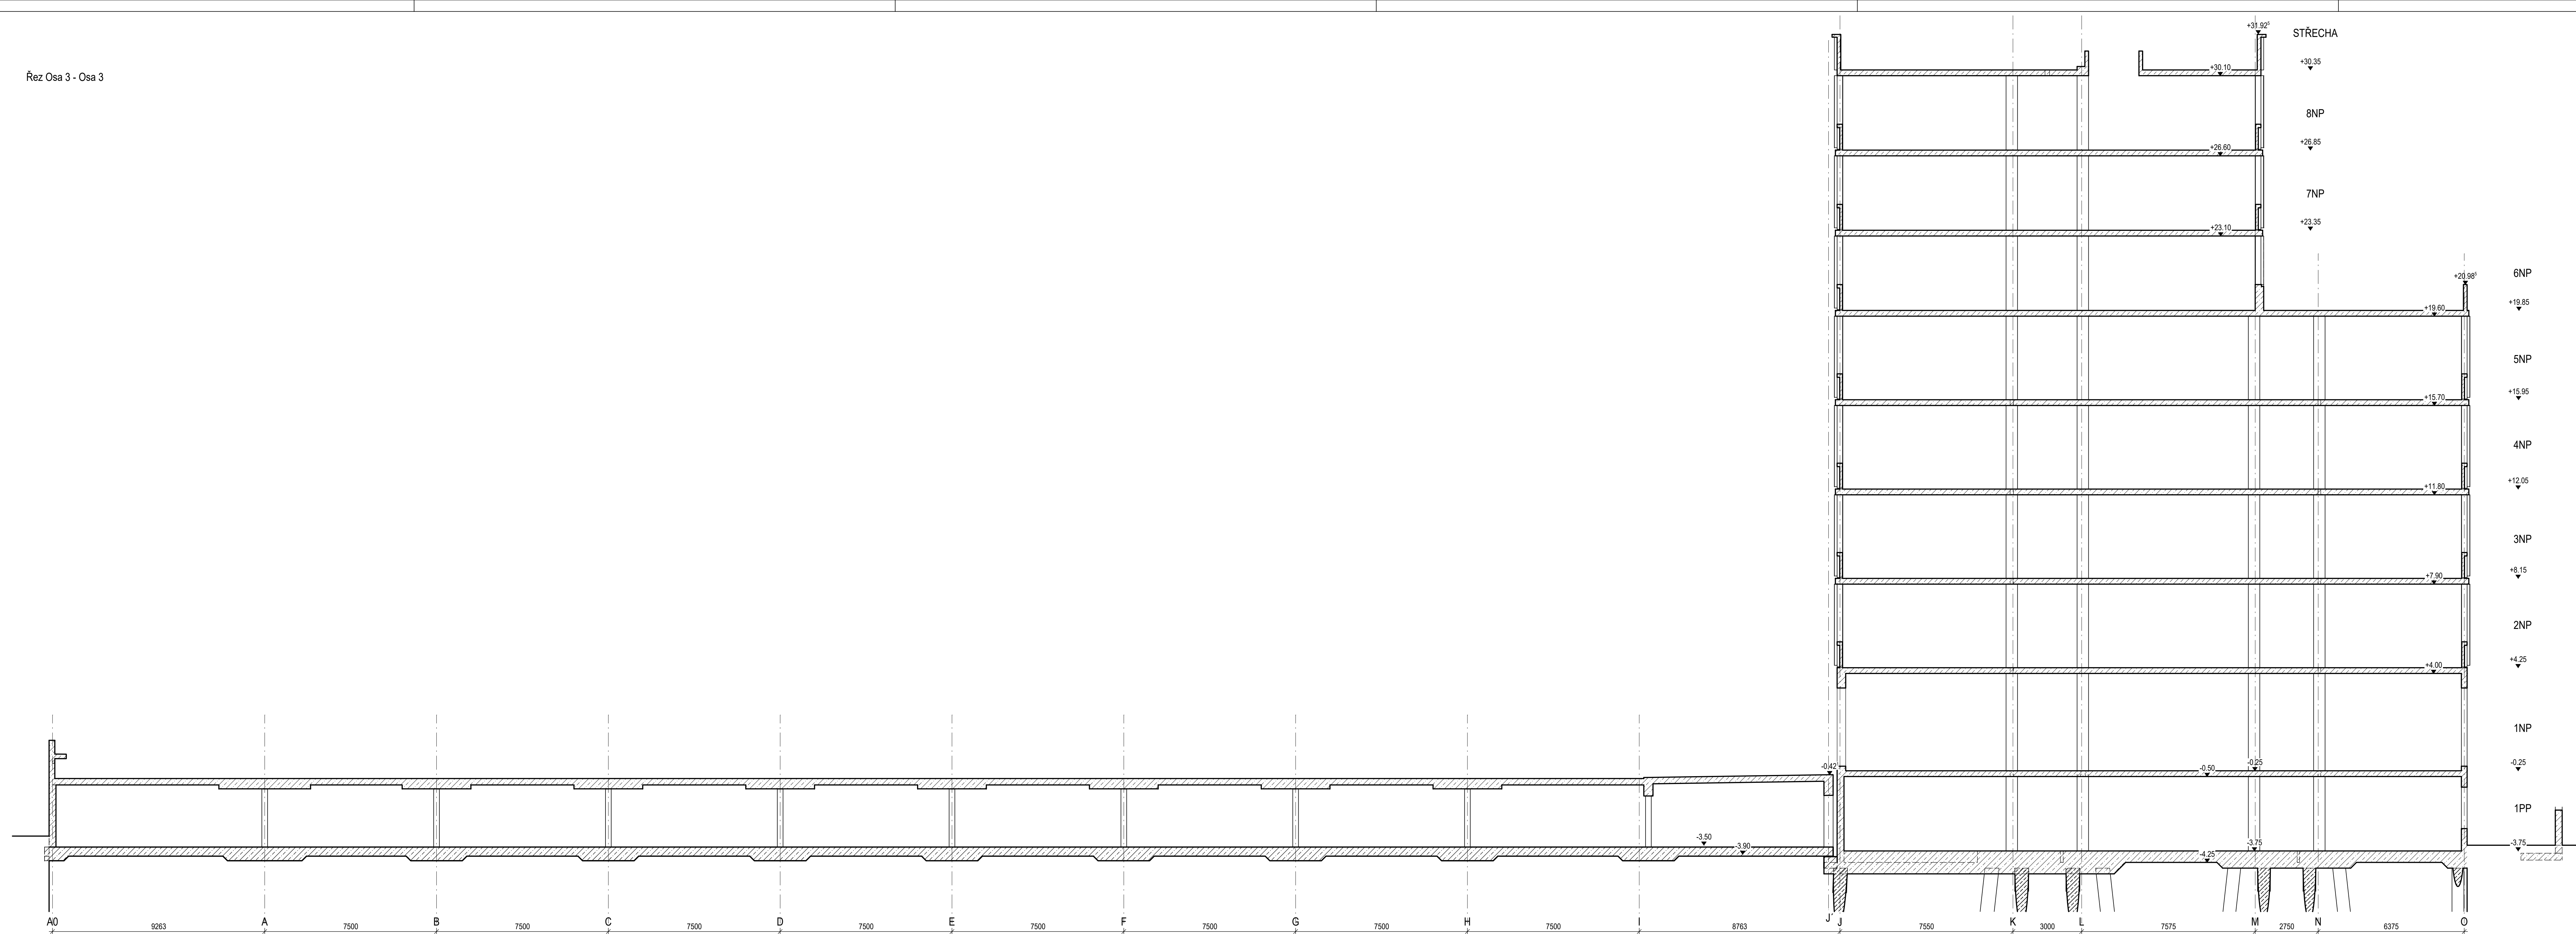

Řez Osa 7 - Osa 7

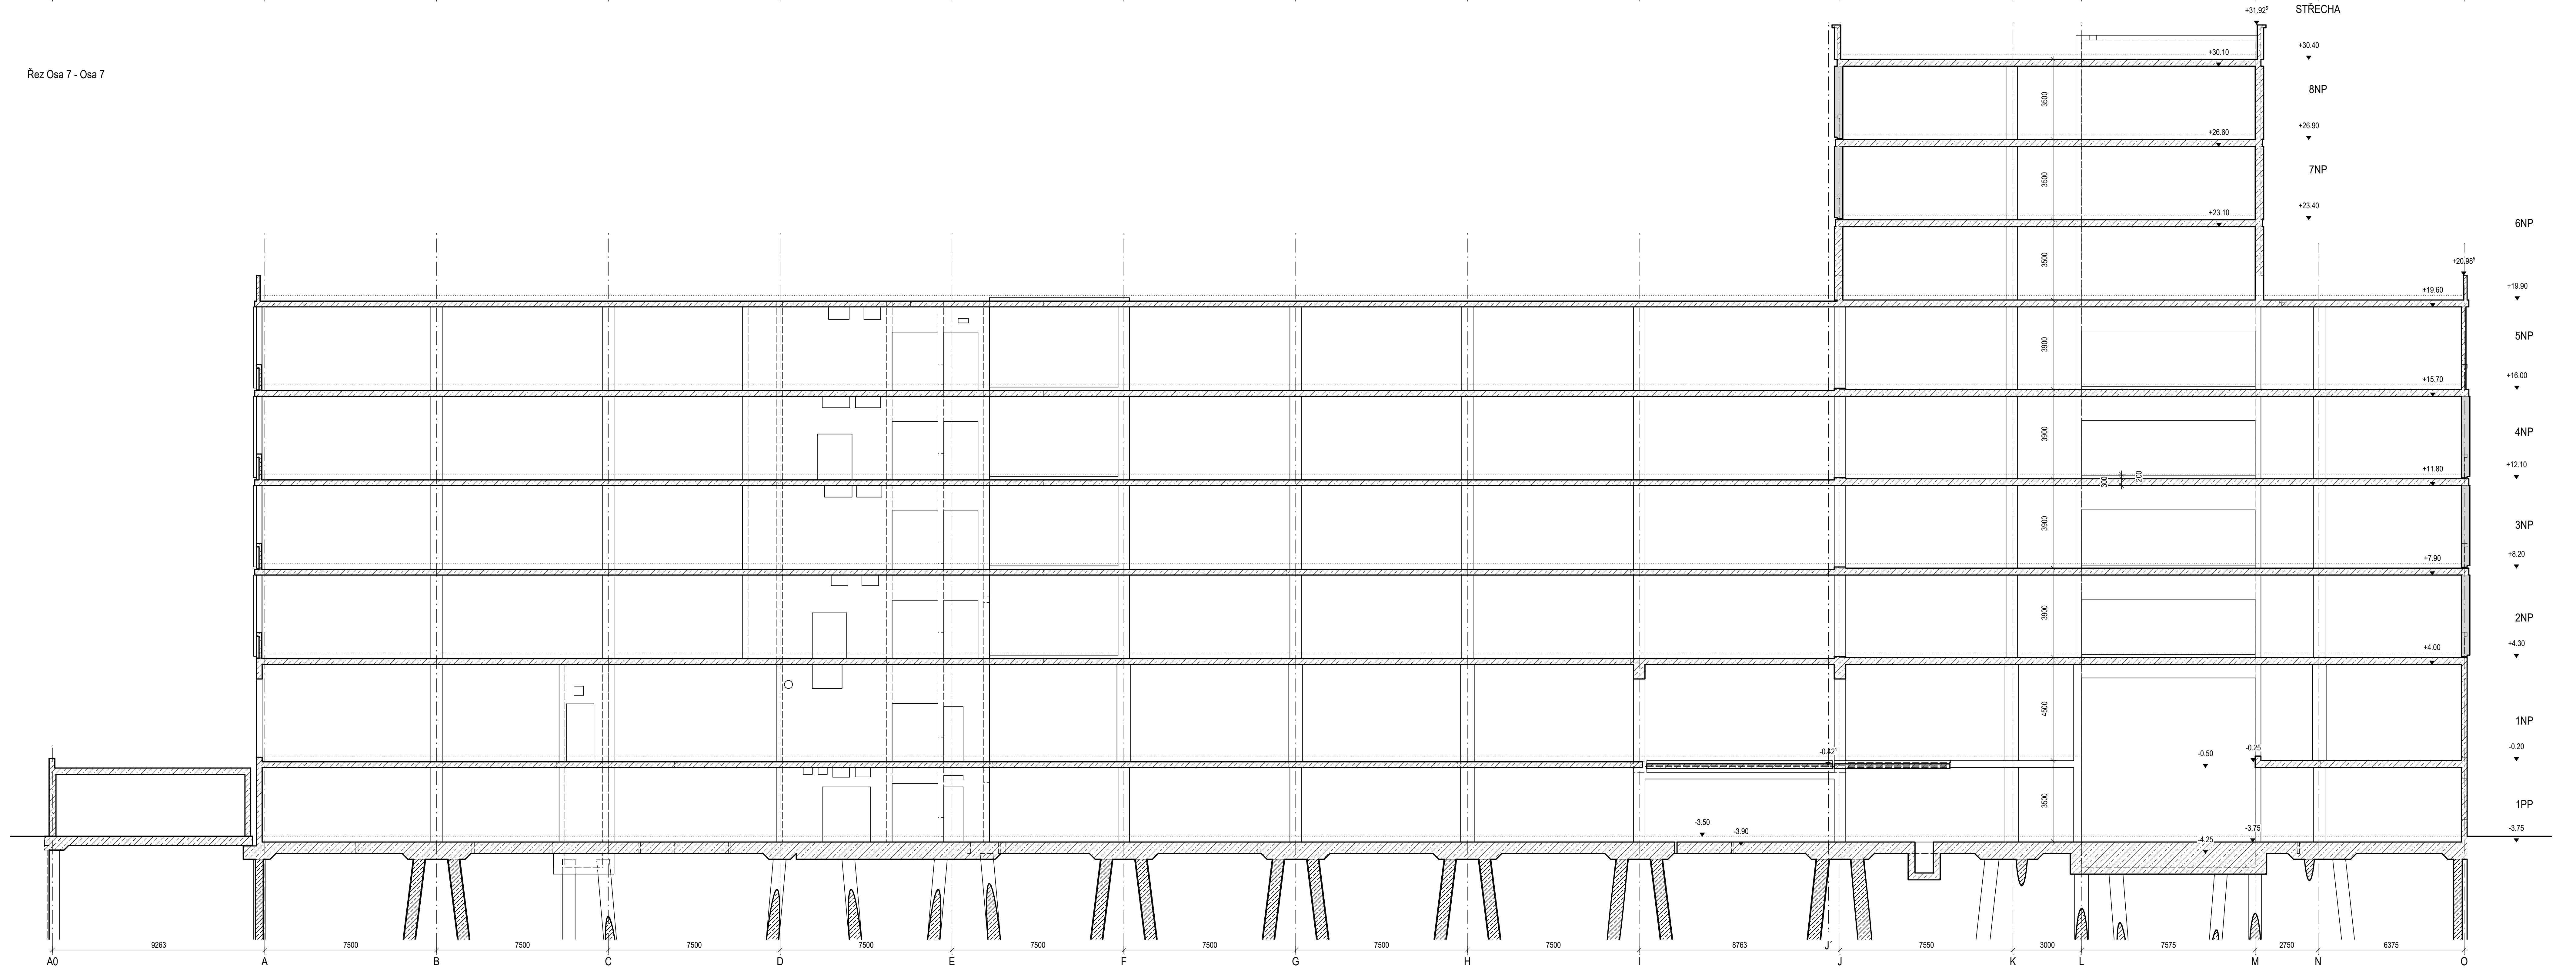

**LEGENDA**

Dveře

Obecné okno

**ZNAČENÍ MATERIÁLŮ**

Monolit

Nenosné betony

Přefabrikát

**KÓTOVÁNÍ OTVORŮ**

ZNAČKA	OZNAČENÍ	PŘEDMĚT REVIZE					REVIZNÍ PRŮVODNÍ
REVIZE							

±0,000 =

Soutlažový systém:

Výškový systém:

175,800

JTSK

Bpv

KOORDINACE VE SPEC. PROFES		VIN CONSULT s.r.o.	
D.1.2 - STAVEBNÍ KONSTRUKČNÍ ČÁST		Jarmila Nováková, Ing. Petr Čížek	
ZODP. INŽENÝR PROJEKTU		ZODP. INŽENÝR PROJEKTU	
Ing. Miroslav Sedláček		Ing. Miroslav Sedláček	
Ing. Vladimír Svoboda, CSc.		Ing. Miroslav Sedláček	
		e-mail: vin@vinconsult.cz	

AUTOR:

proj. Ing. arch. Petr Nedelka

VYKONÁVATEL:

Ing. arch. David Váňa

KONTROLA:

Ing. arch. David Váňa

STAVEBNÍK:		MÍSTO STAVBY:	
UNIVERZITA JANA EVANGELISTY		Kampus LIEP	
D.1.2 - STAVEBNÍ KONSTRUKČNÍ ČÁST		Přírodní park	
DOKUMENT - VÝKRES		Přírodní park	
PODELNÉ REZY		Přírodní park	