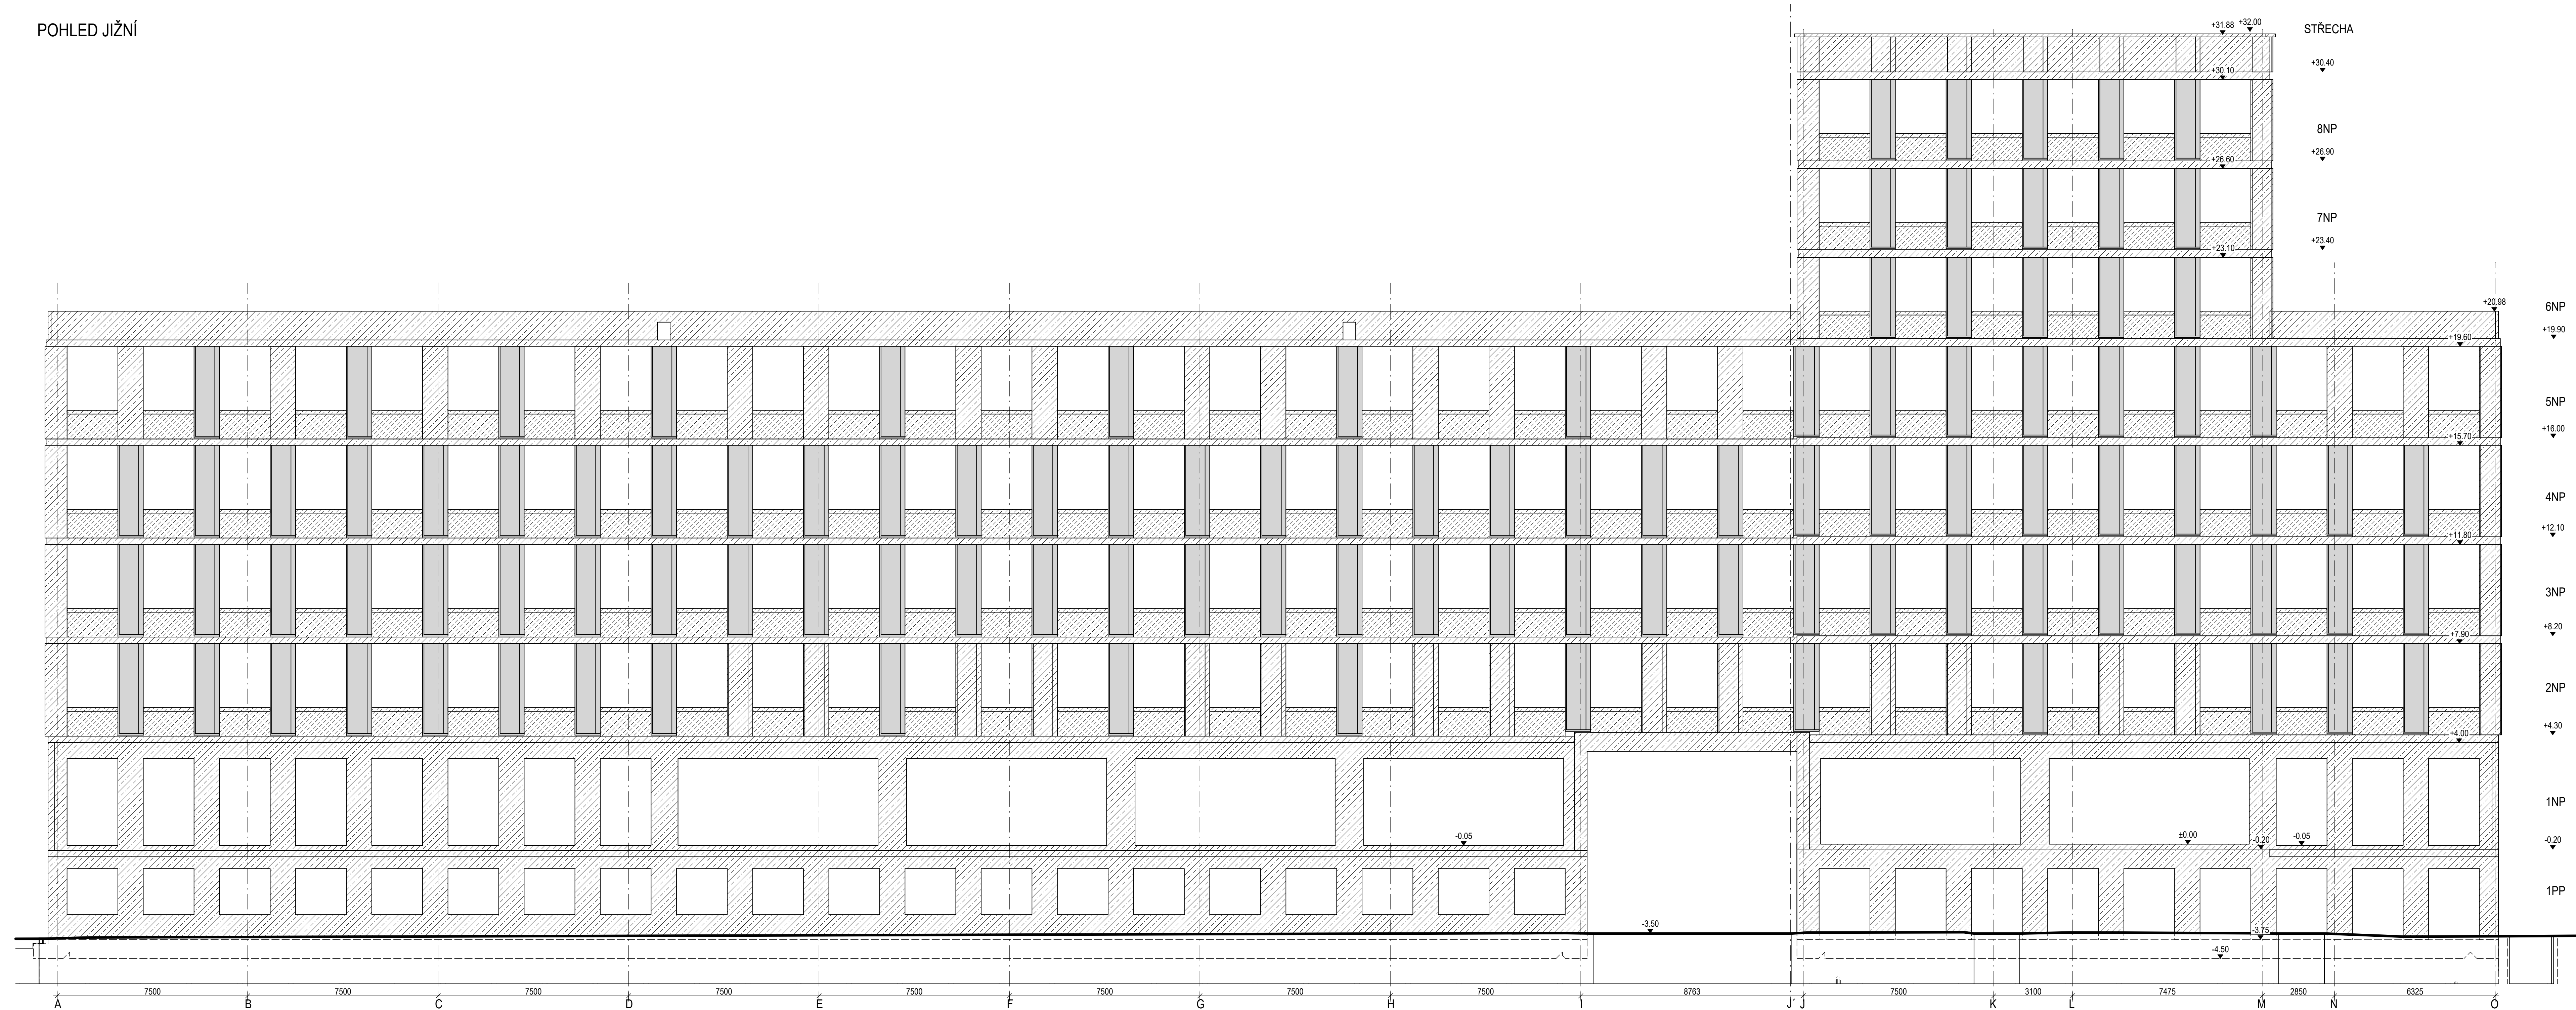


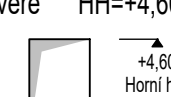

POHLED JIŽNÍ



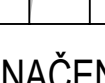
LEGENDA:


KÓTOVÁNÍ OTVORŮ


Dvěře HH=4,60 Obecné otvory b/h SH=3,20

ZNÁČENÍ MATERIÁLŮ

 Monolit

 Nenosné betony

 Prefabrikát

[illegible]