



POHLED ZÁPADNÍ

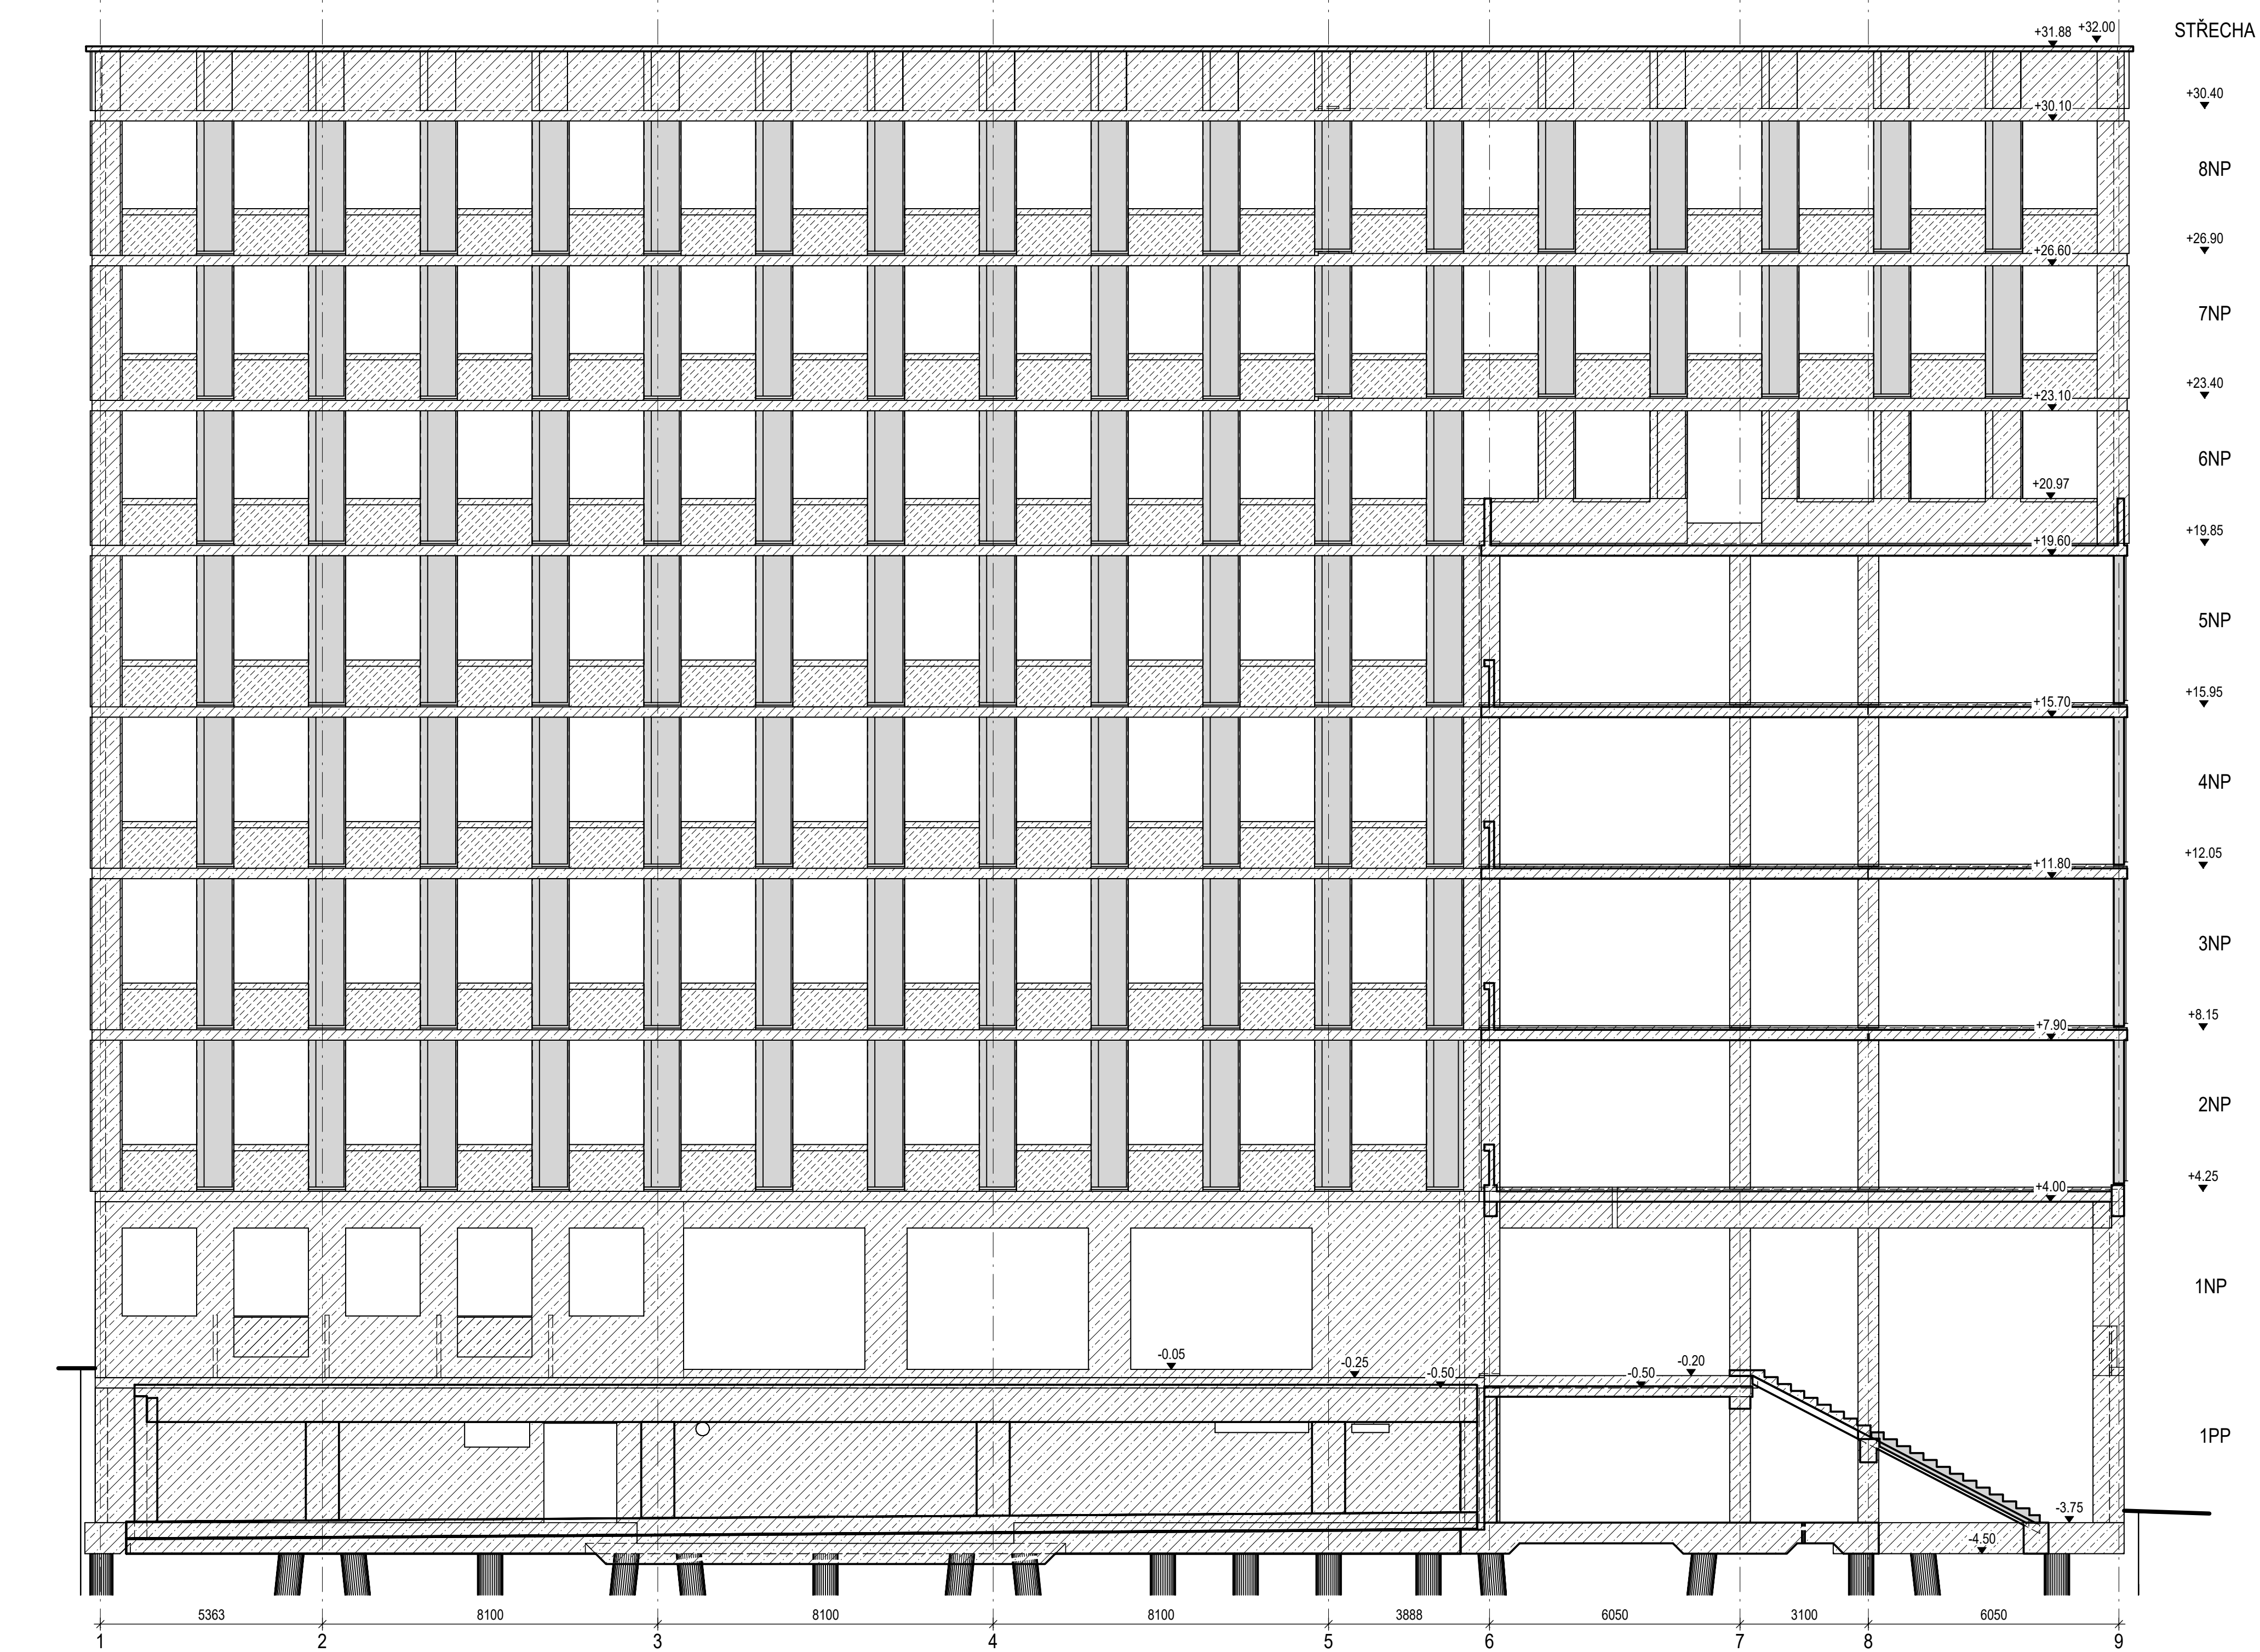

POHLED VÝCHODNÍ



POHLED ZÁPADNÍ

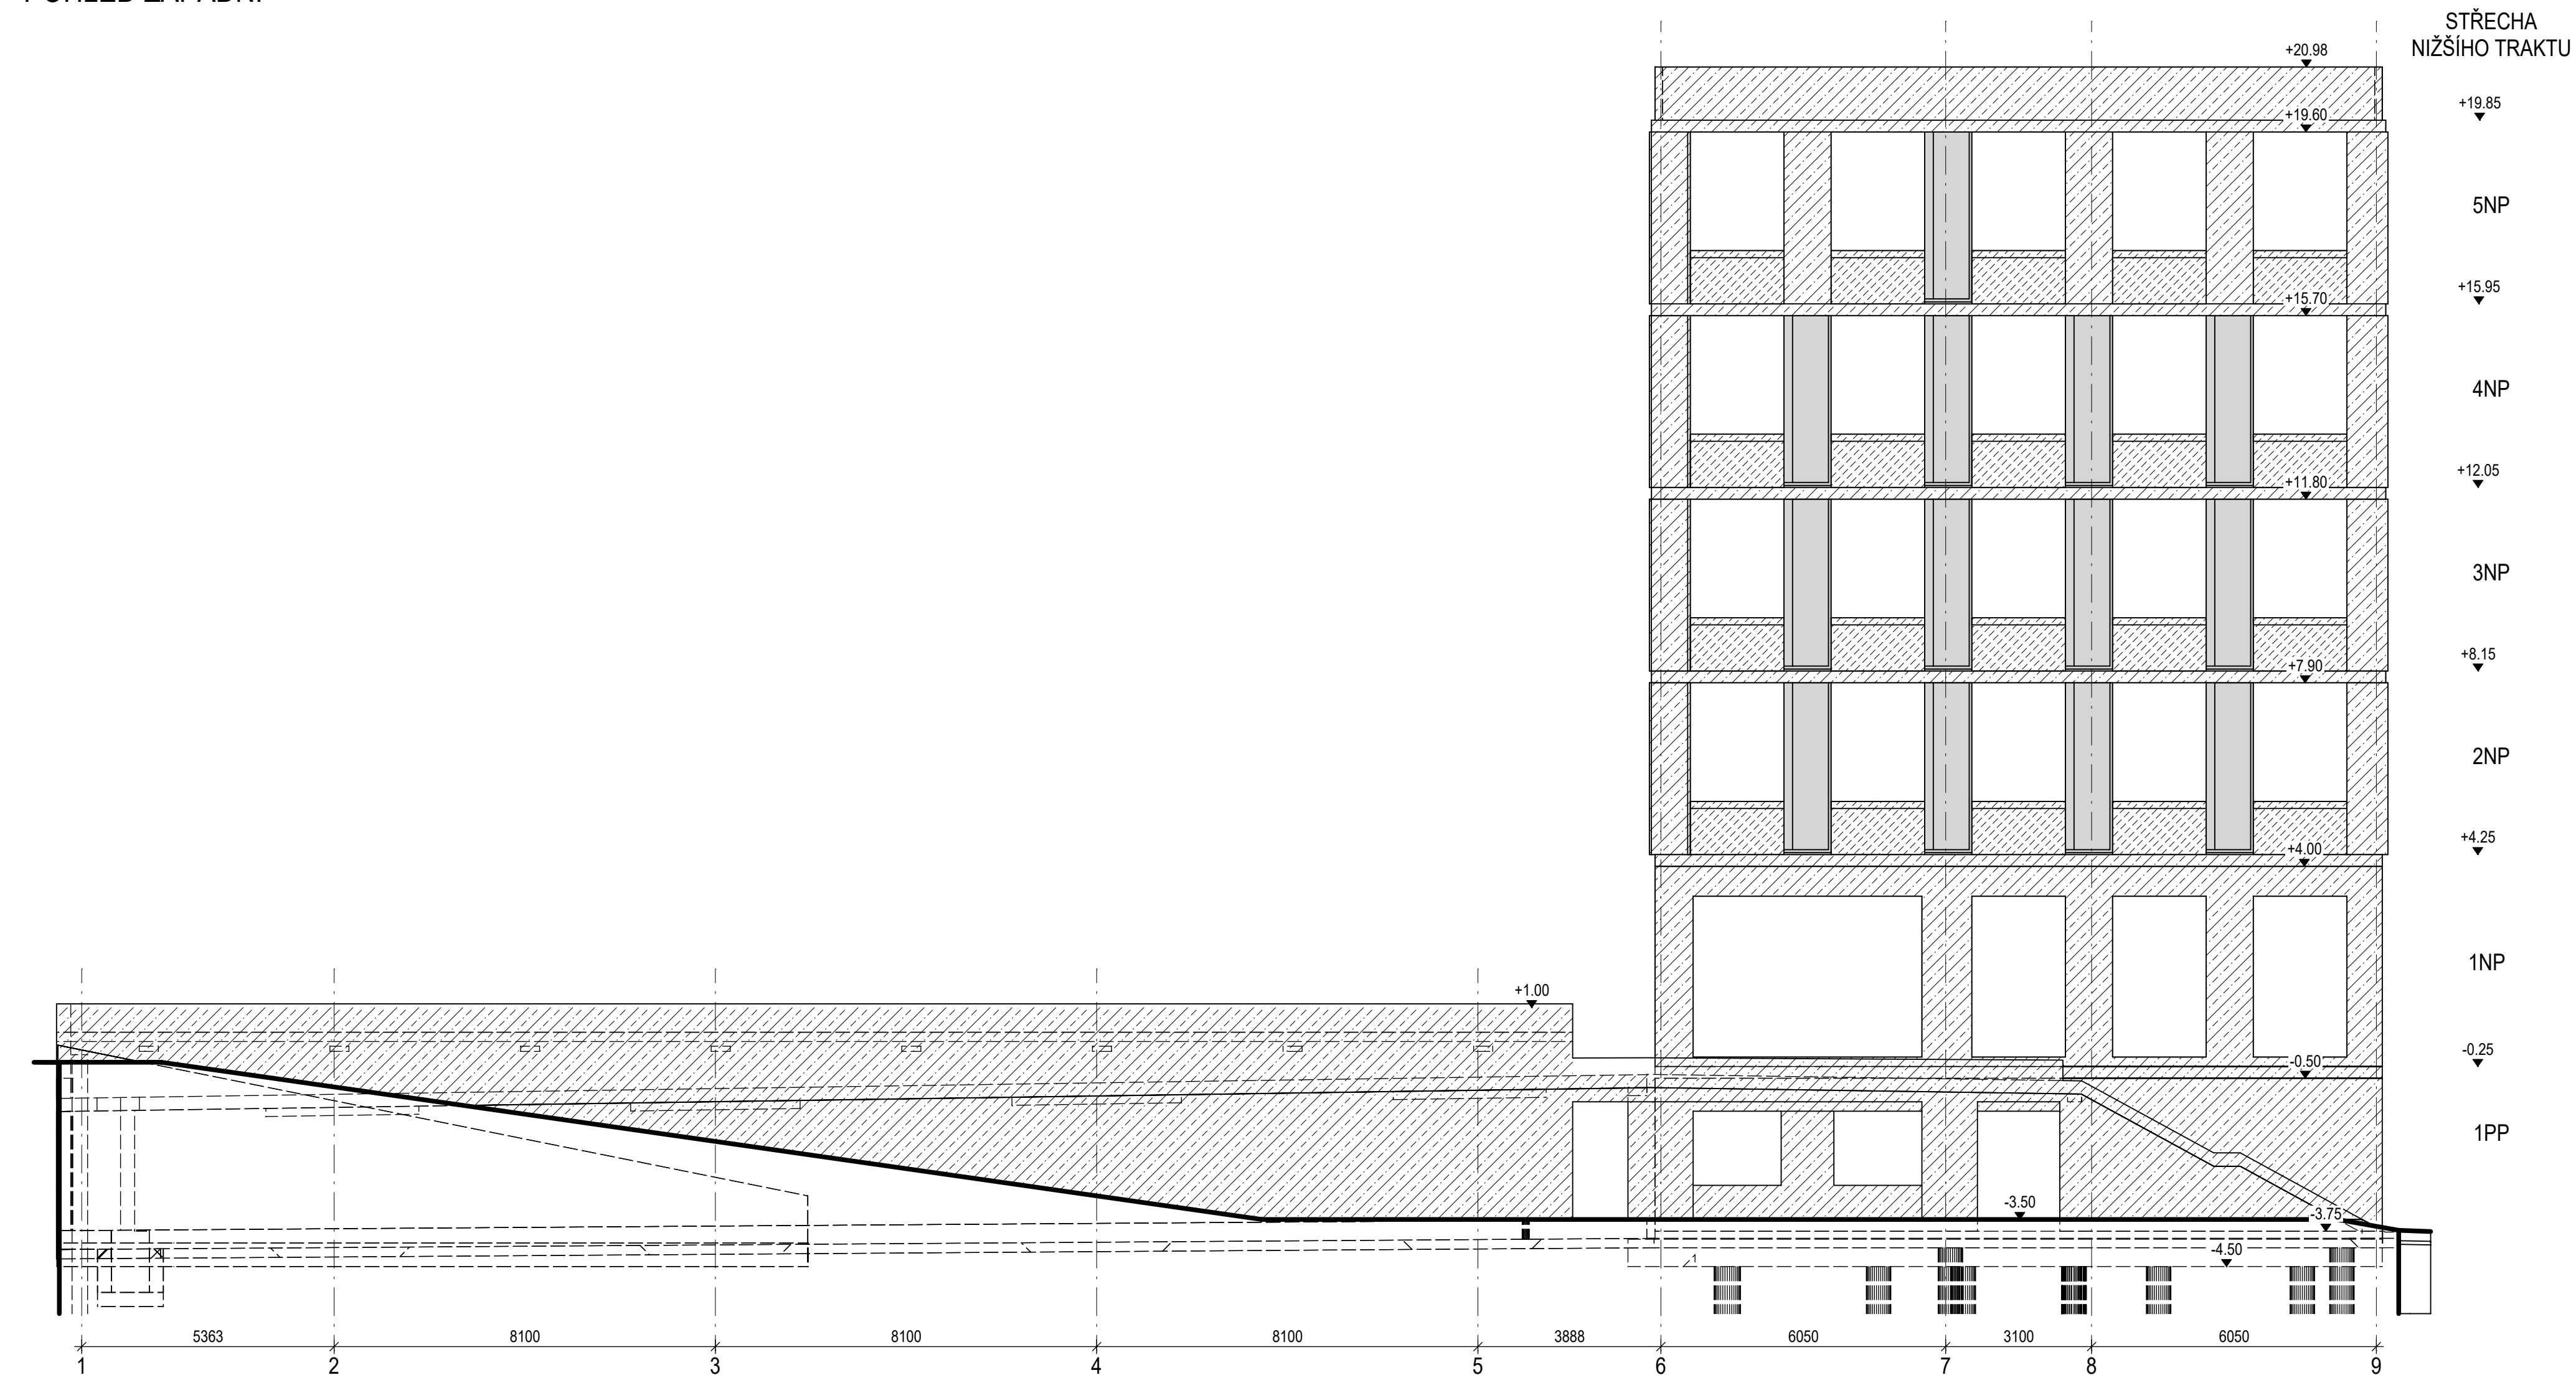[illegible]