

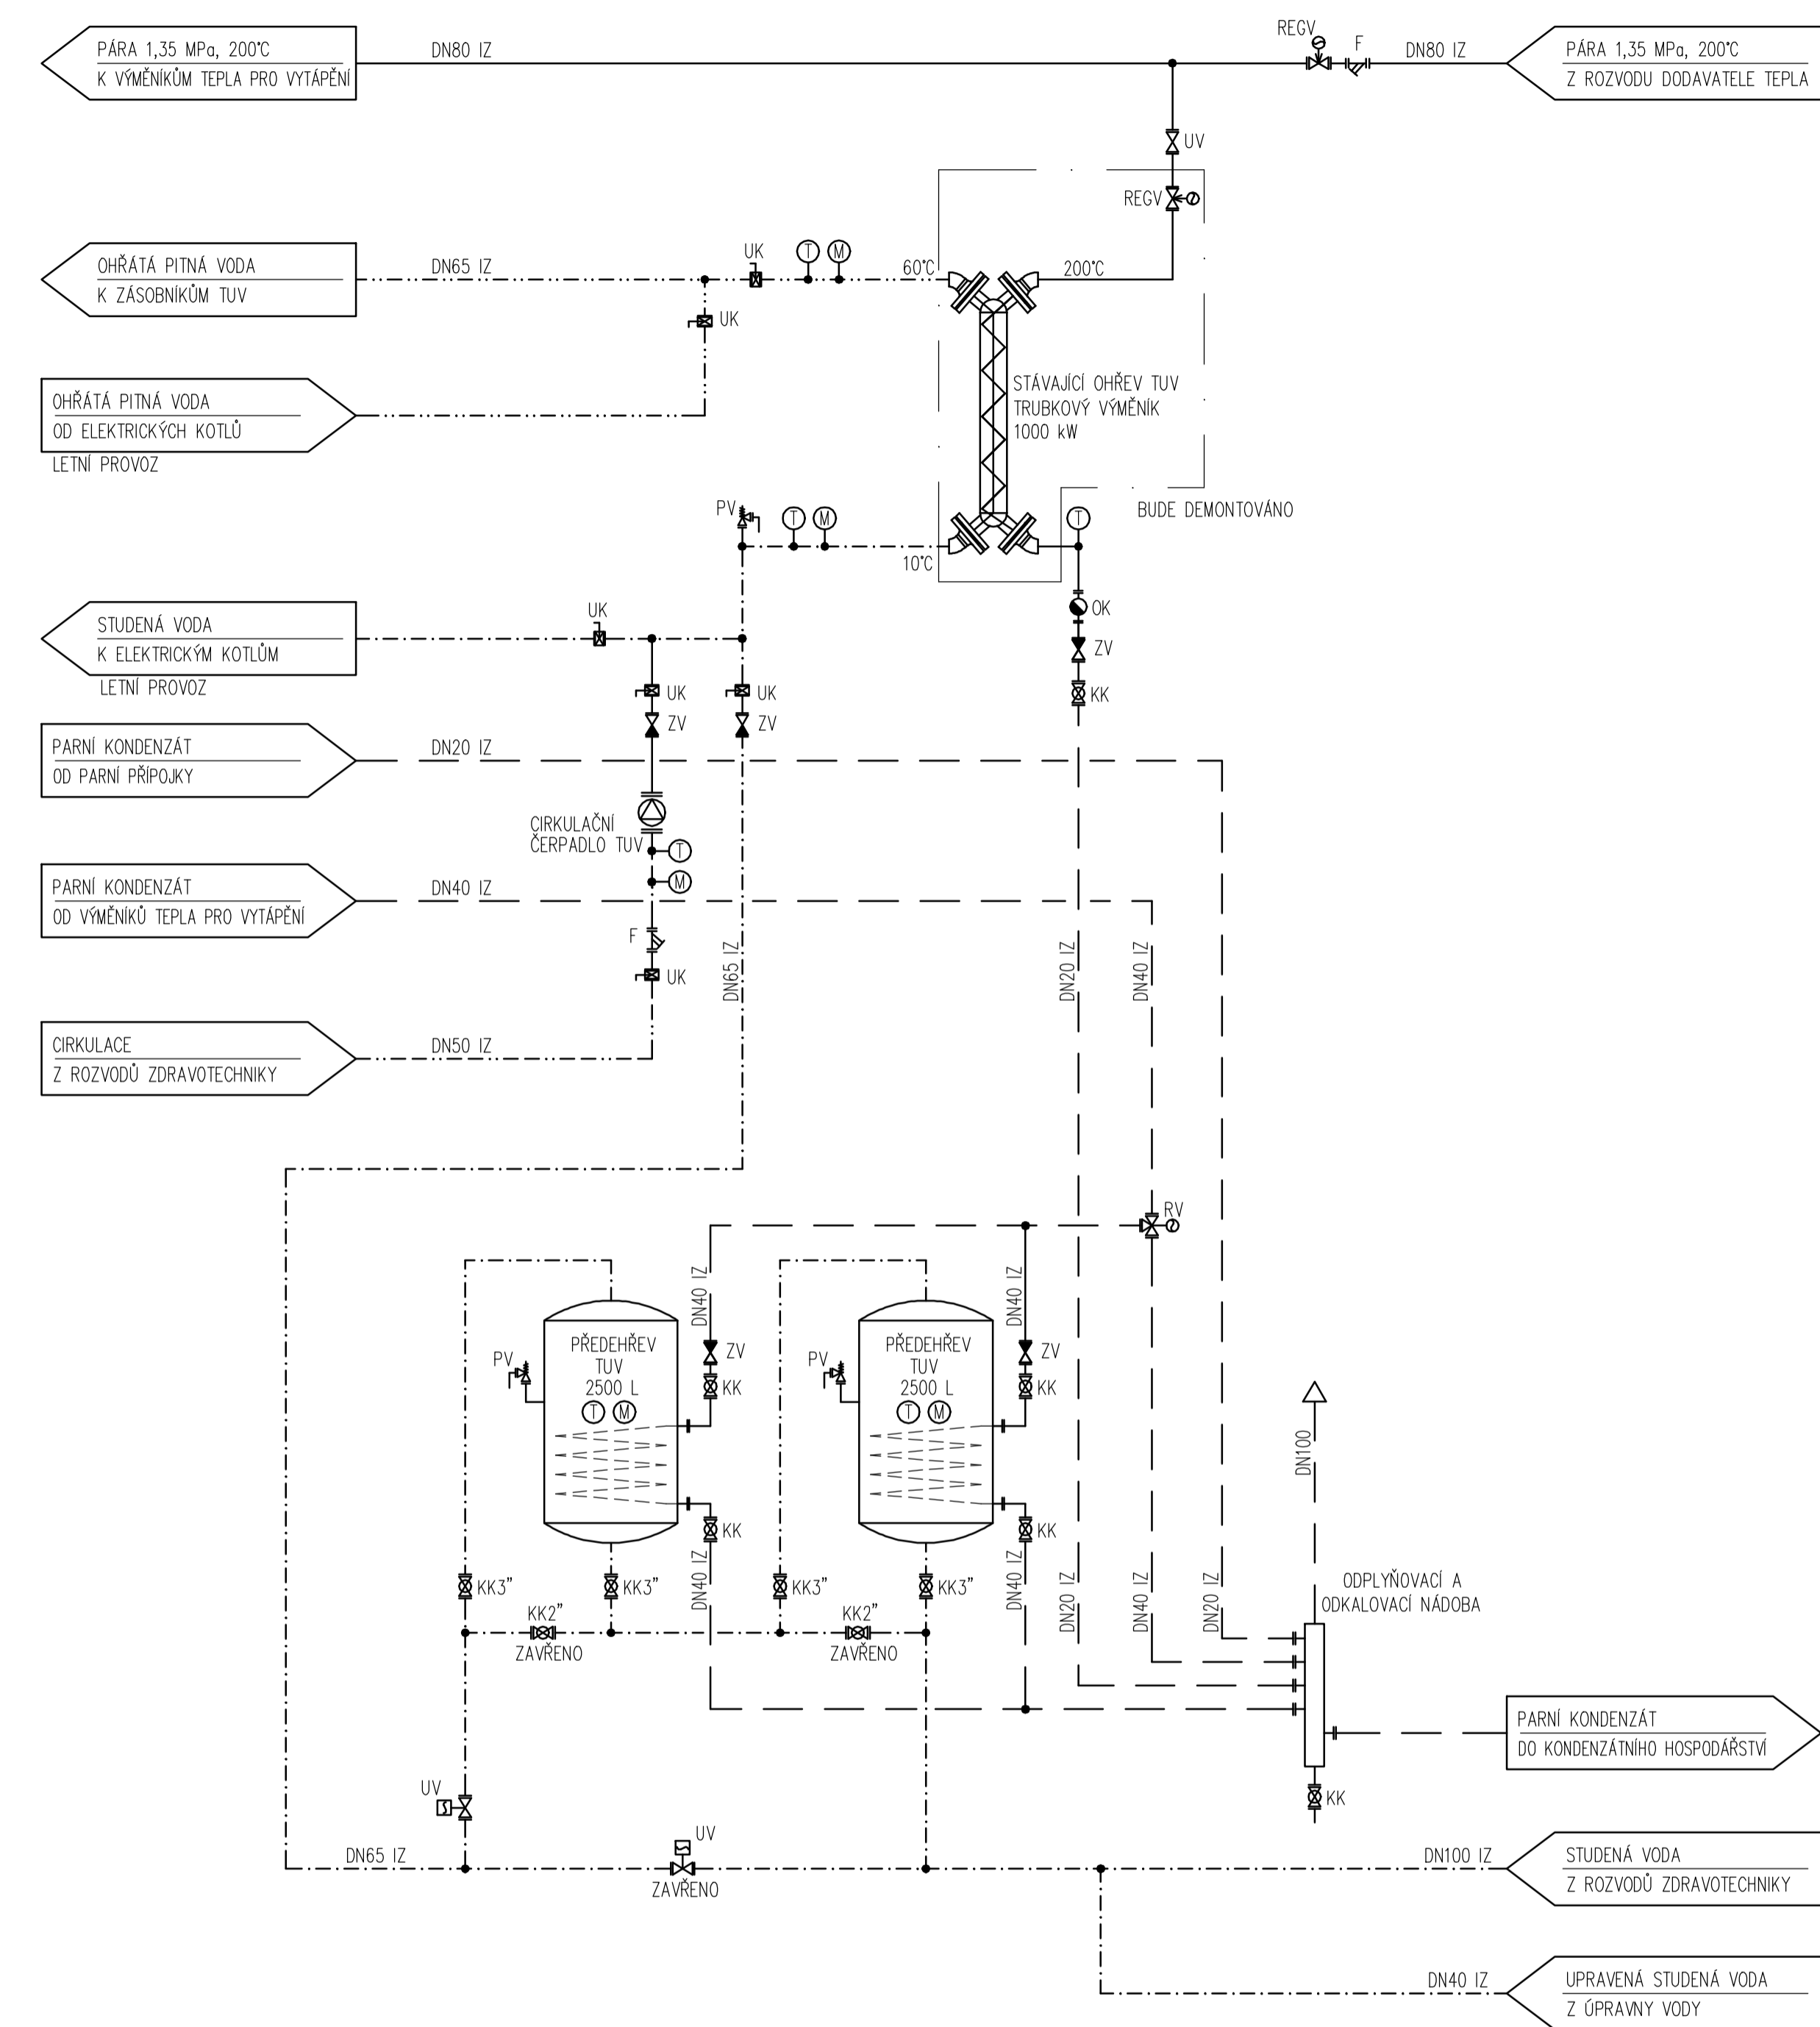


## SCHÉMA VS – STÁVAJÍCÍ ROZVODY

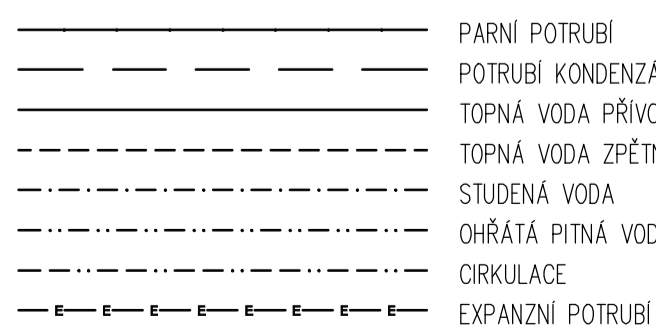

## SCHÉMA VS – NOVÉ ROZVODY

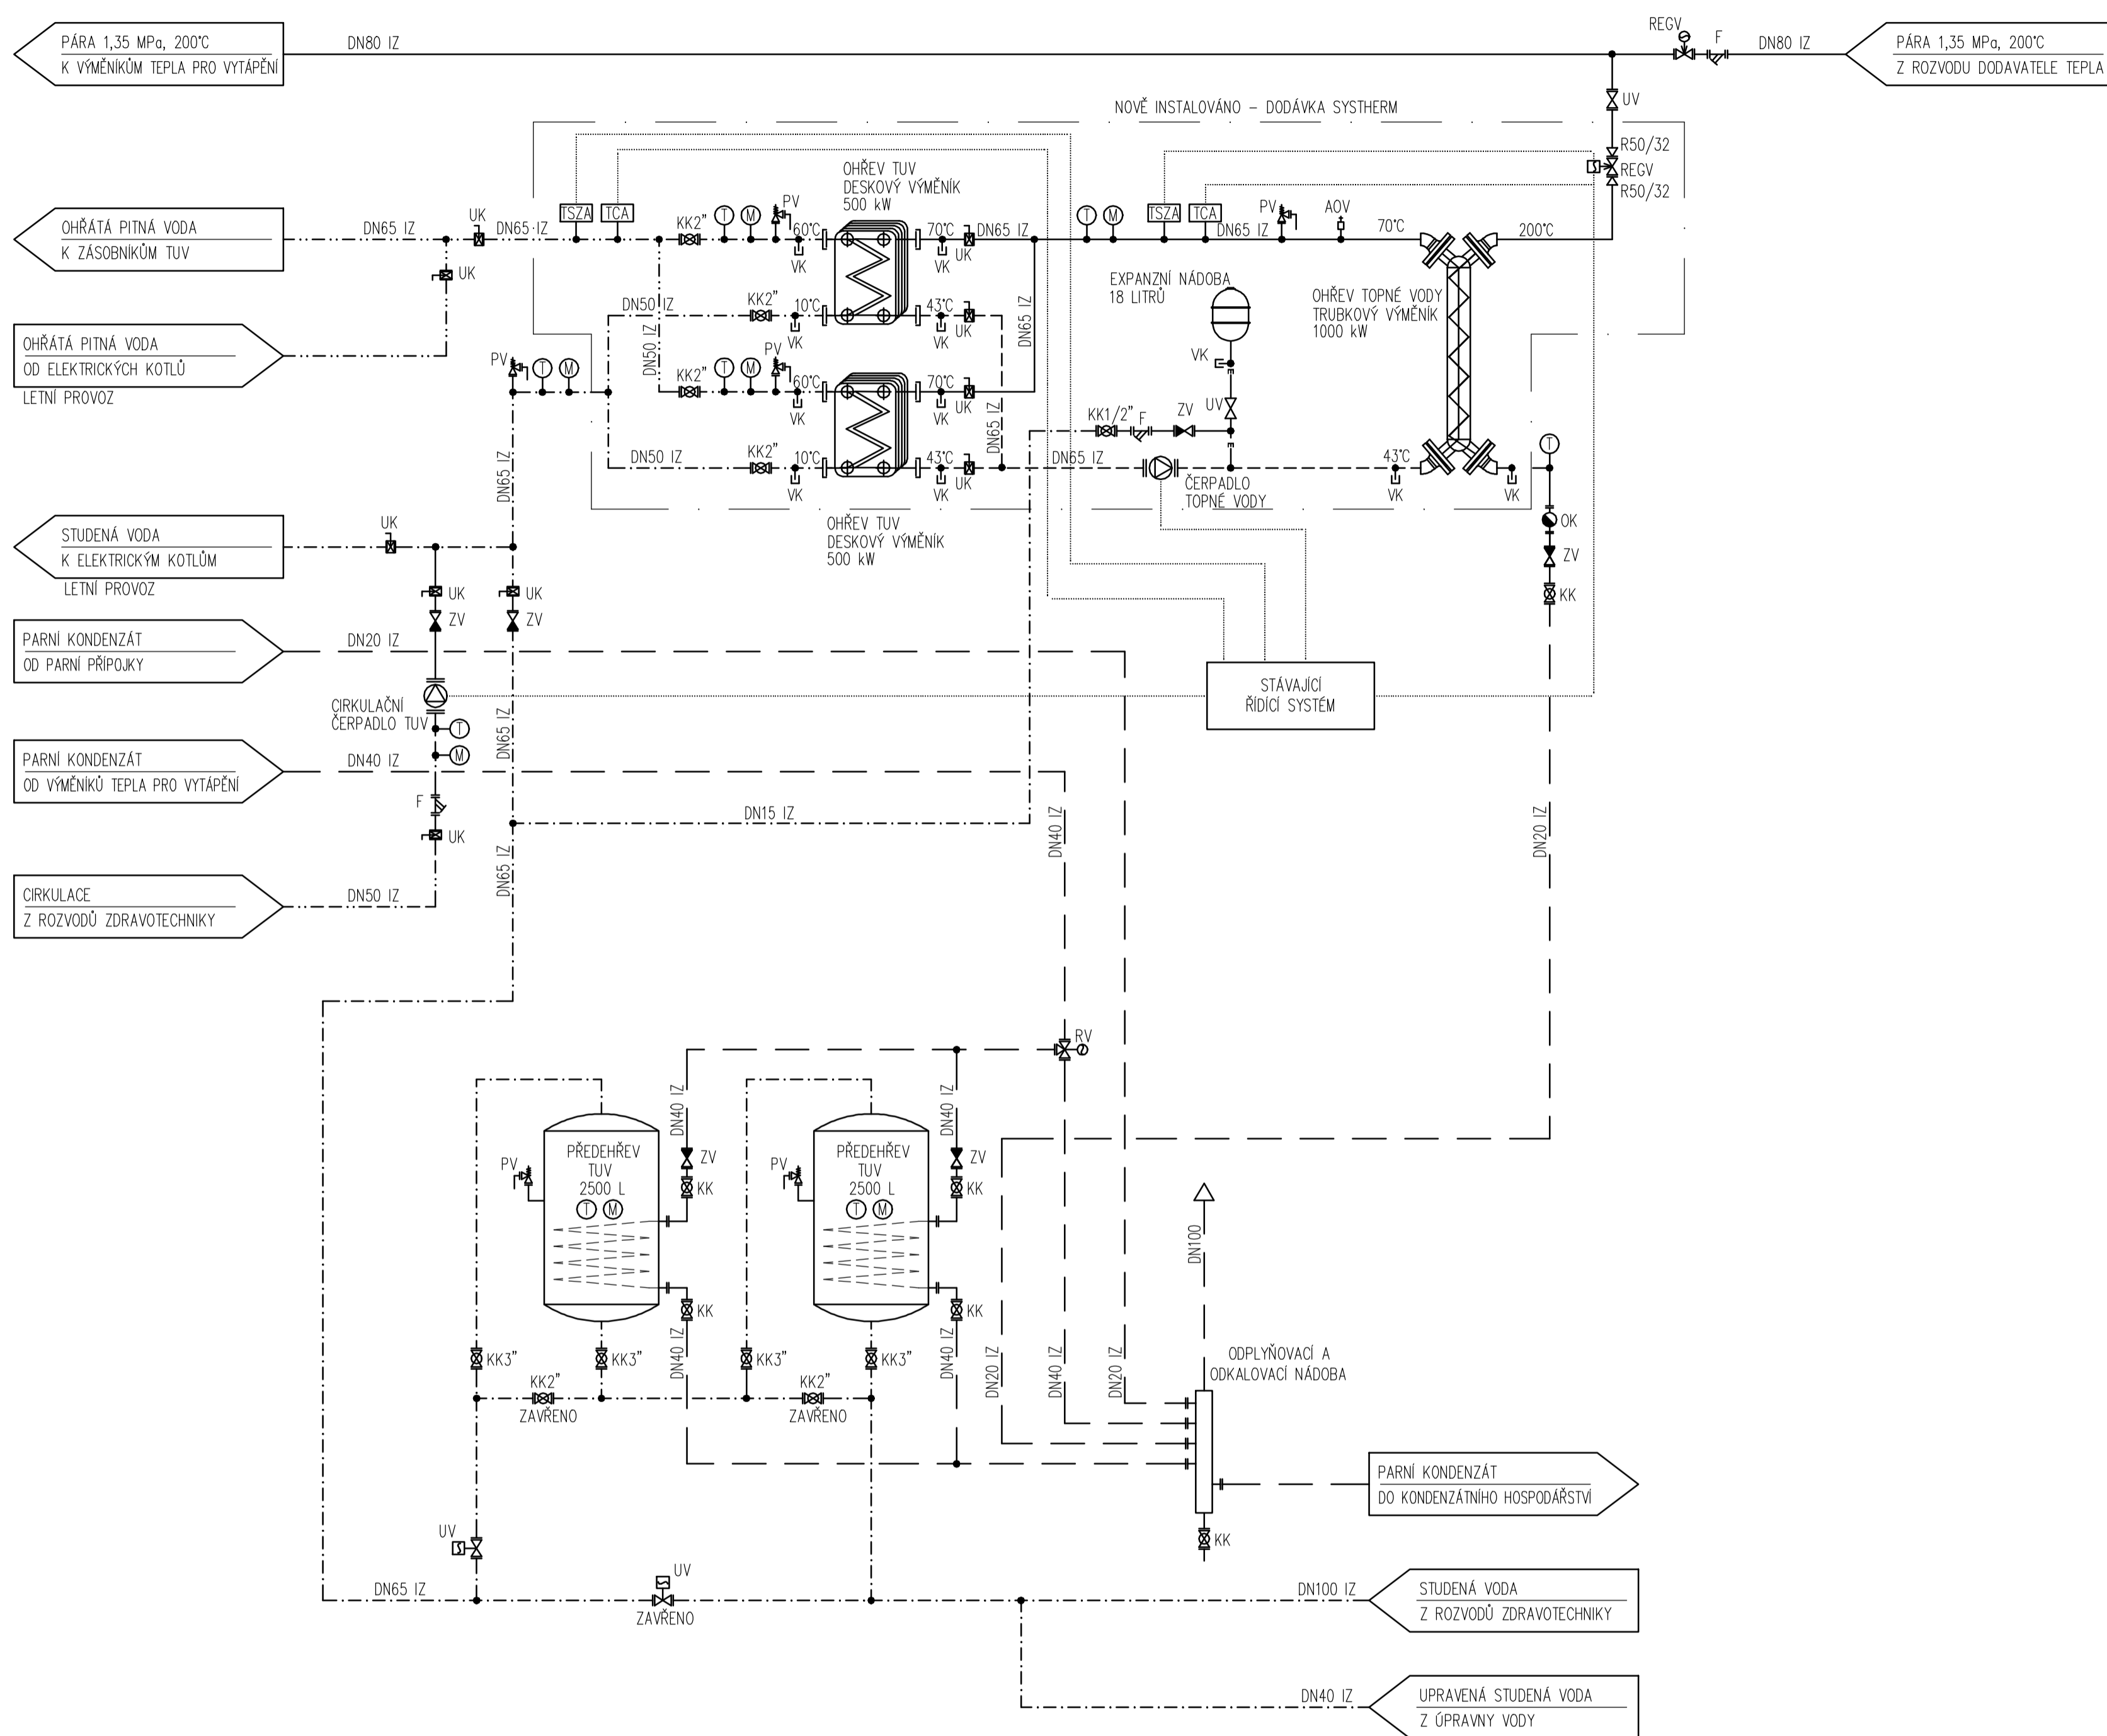

O 31.07.2015Ing.V.Hrotek		Ing.T.Jelínek	Ing.V.Hrotek	PD pro provádění stavby	
REV	DATUM	ZPRACOVAL	PODPISOVAL	PODPIS	PODPIS
ZAKAZNIK UJEP v Ústí nad Labem		PROJEKT Změna přípravy teplé užitkové vody areálu SKM kolej K3 ul. Jateční 1002/20, Ústí nad Labem			
VÝKRES PS 01 – VÝMĚNIKOVÁ STANICE		SCHÉMA ÚPRAV VÝMĚNIKOVÉ STANICE			
HU 01		PROF.Č.DOK.			
ZAKAZNÍK 6		ZPRACOV. –			
PM 1		INTECON			
DISTRIBUTE		DISTRIBUTE			