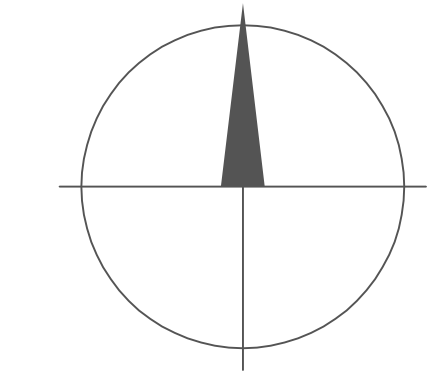

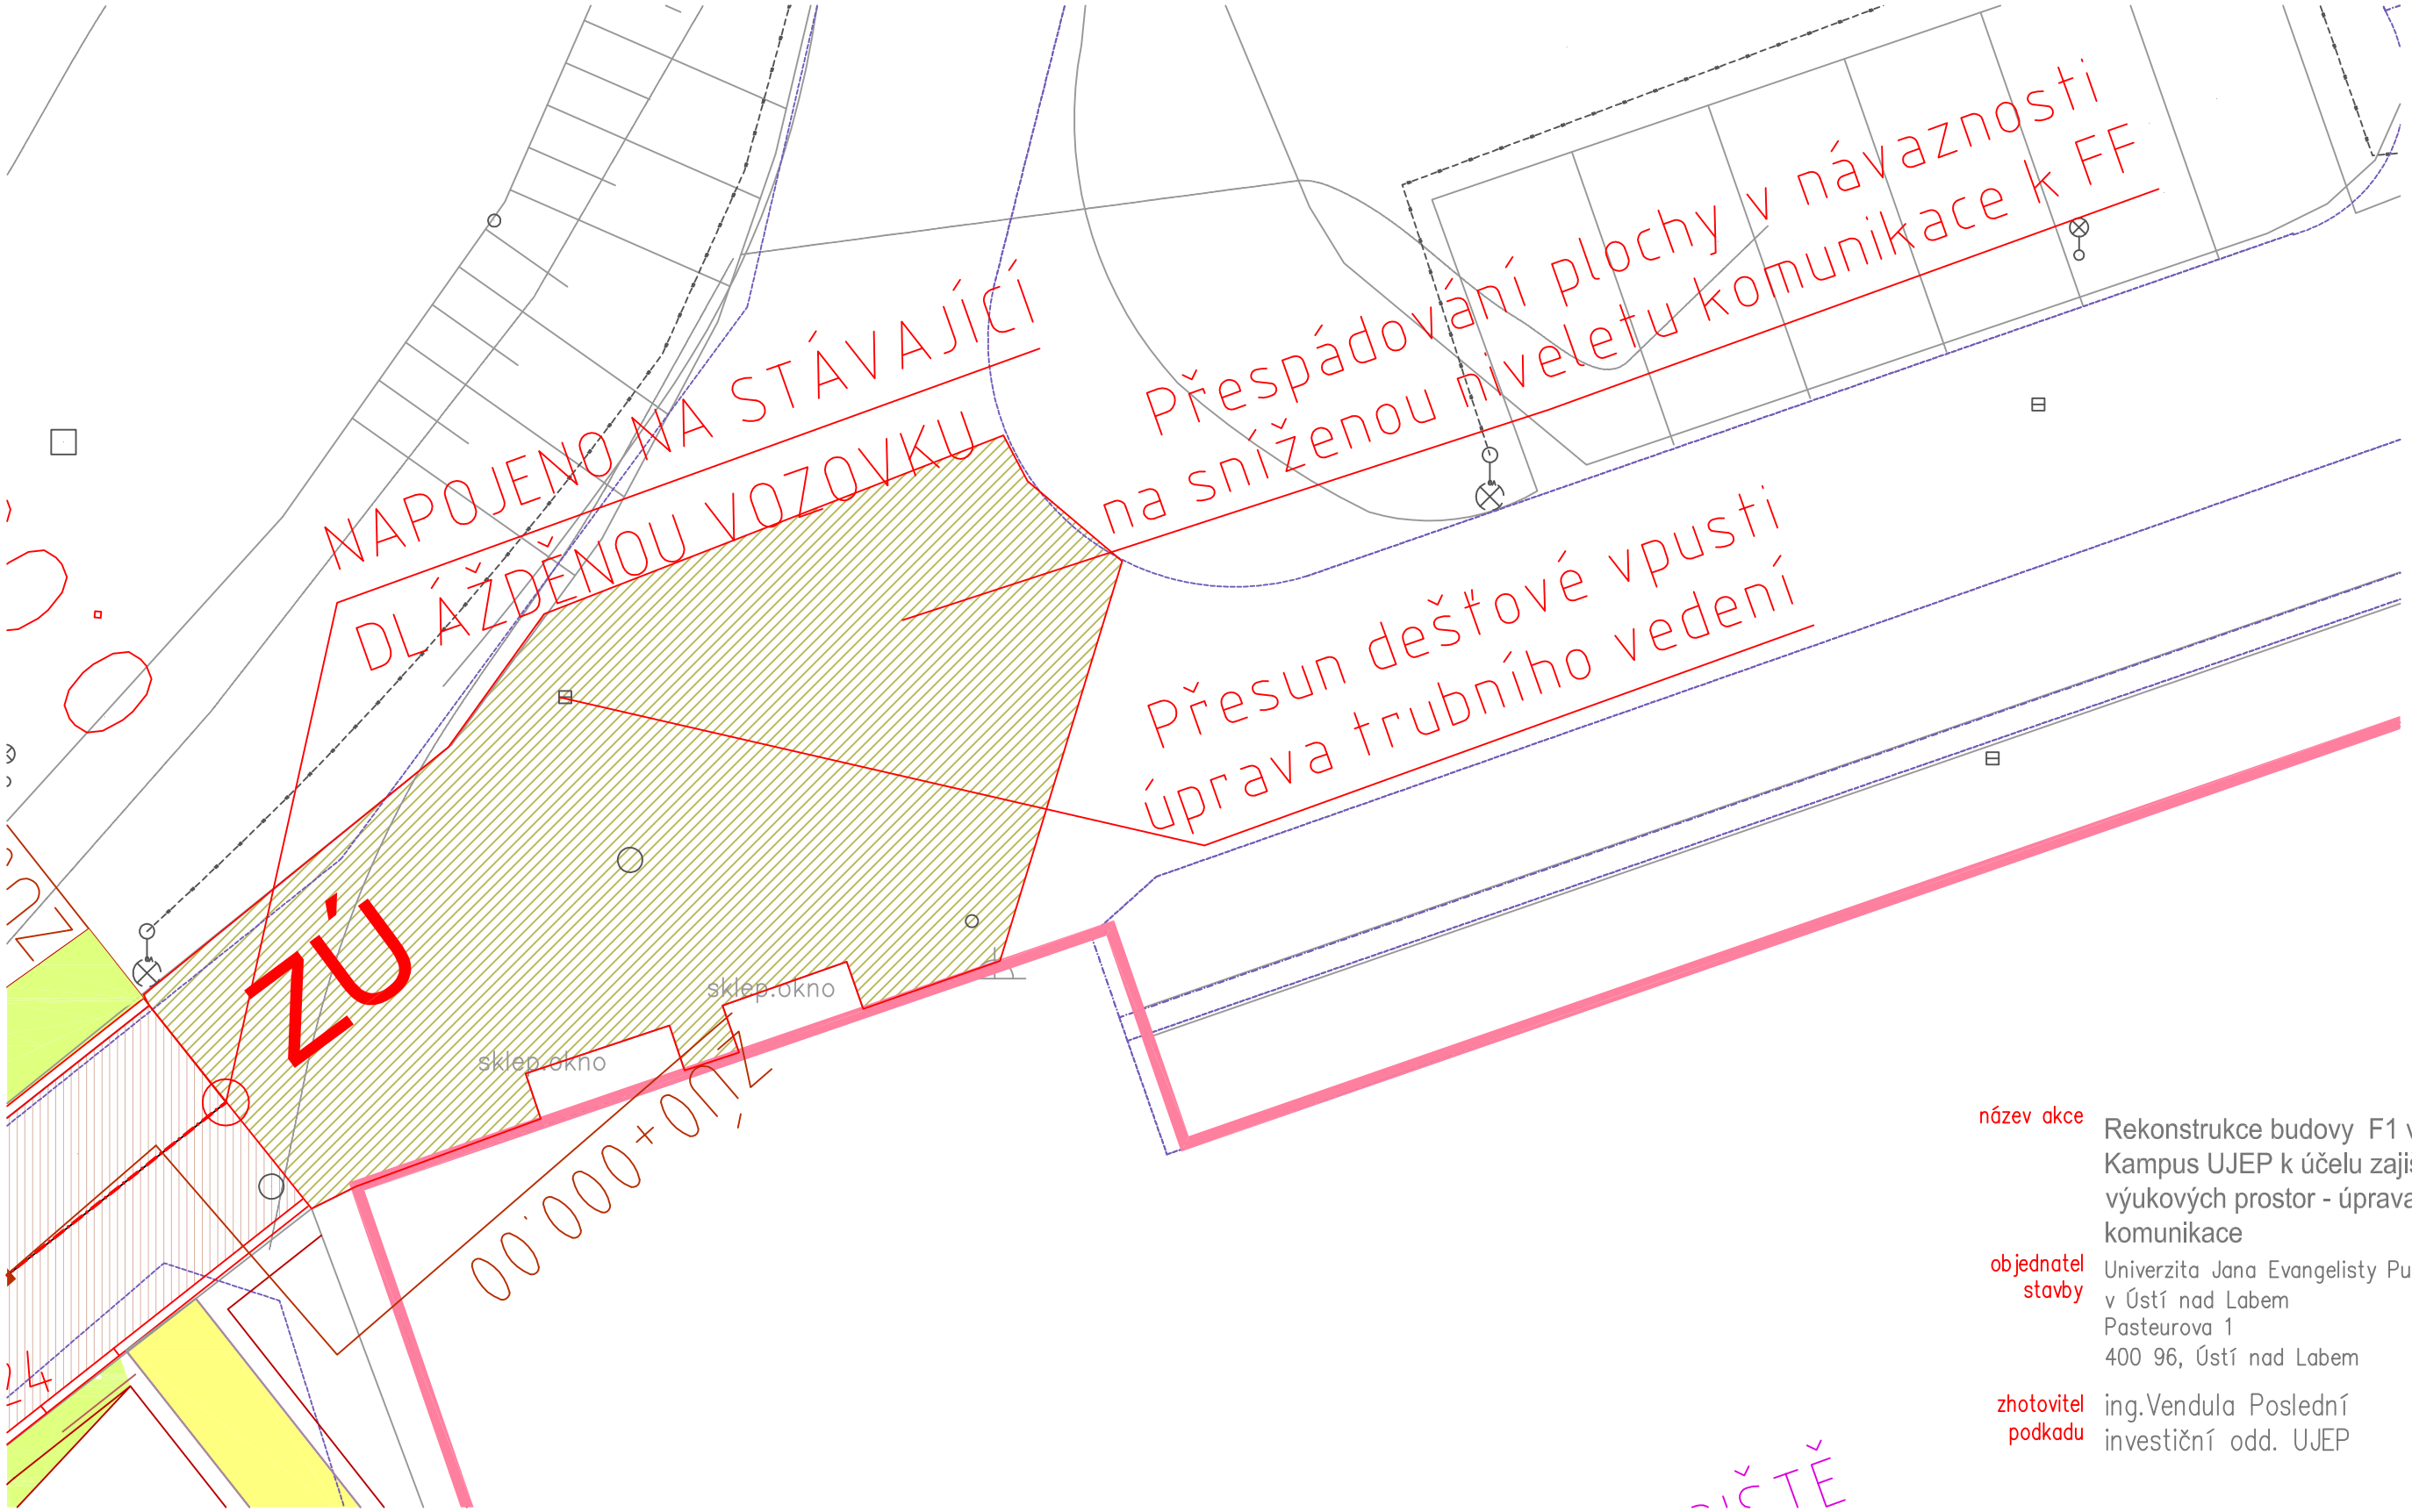

název akce
Rekonstrukce budovy F1 v F2 v areálu Kampus UJEP k účelu zajištění výzkumných a výukových prostor - úprava navazující komunikace

objednatel stavby
Univerzita Jana Evangelisty Purkyně
v Ústí nad Labem
Pasteurova 1
400 96, Ústí nad Labem

zhotovitel podkadu
ing.Vendula Poslední
investiční odd. UJEP