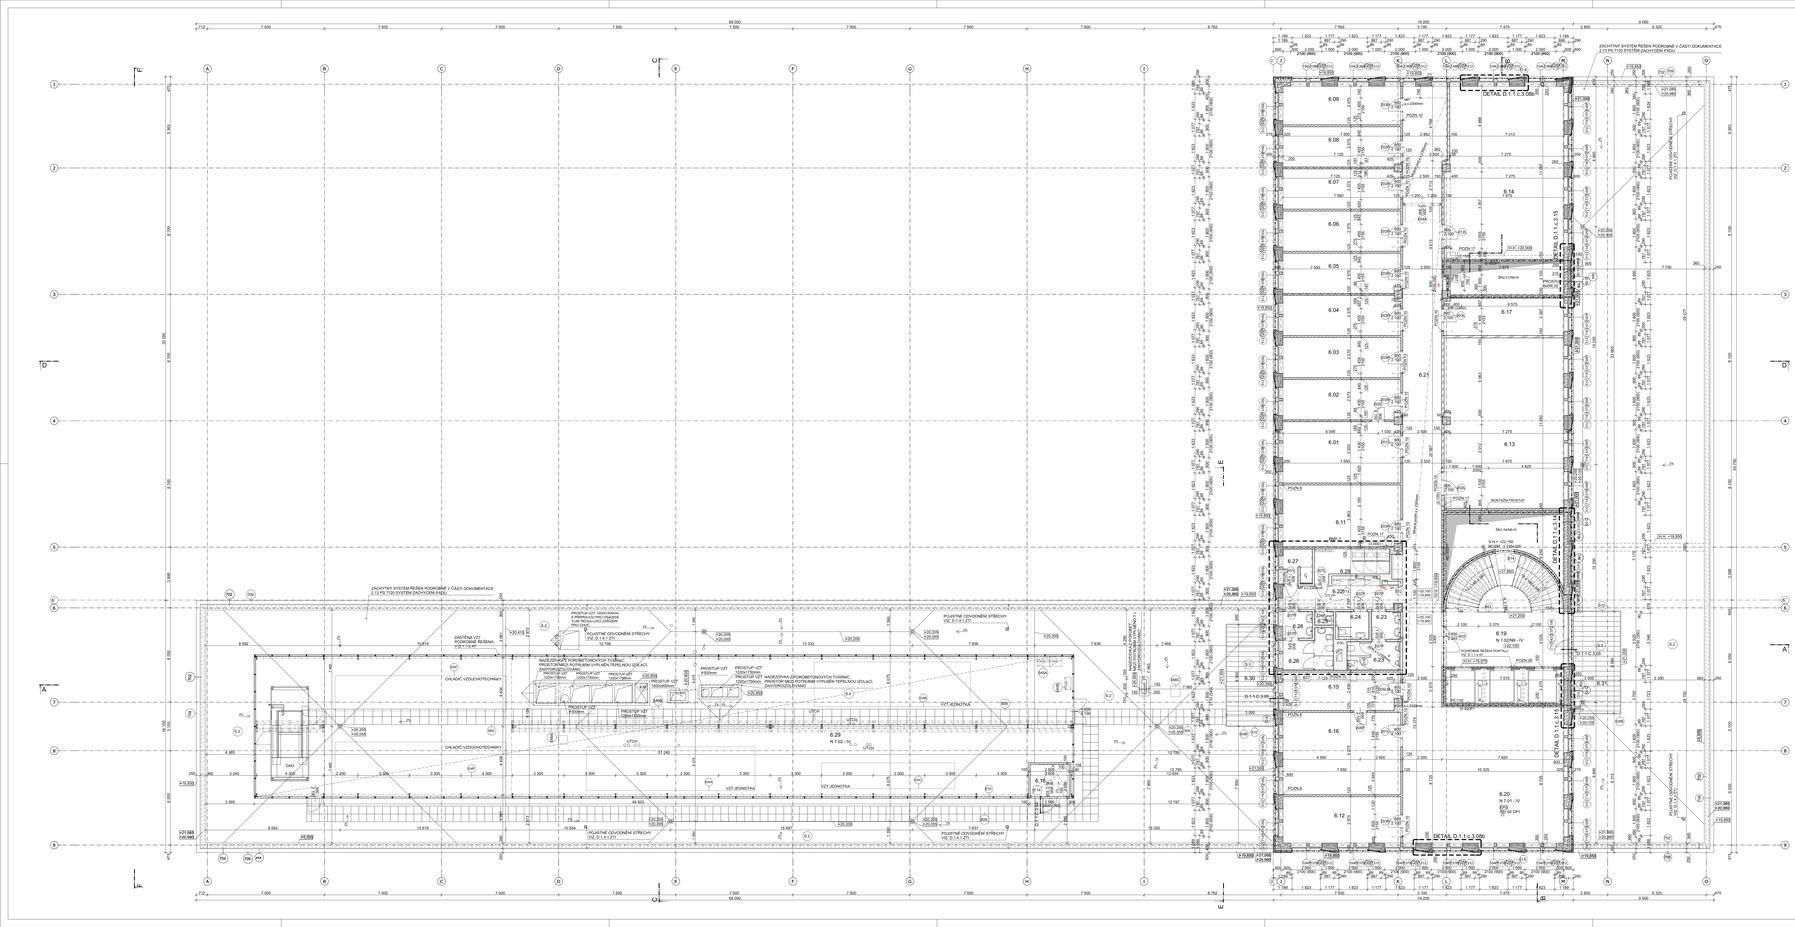
ZACHYTNÝ SYSTÉM ŘEŠEN PODROBNĚ V ČÁSTI DOKUMENTACE Z.13 PS 7.05 SYSTÉM ZACHYCENÍ PŘÍVALU
ZACHYTNÝ SYSTÉM ŘEŠEN PODROBNĚ V ČÁSTI DOKUMENTACE Z.13 PS 7.05 SYSTÉM ZACHYCENÍ PŘÍVALU
DETAIL D.1.1.c.3.08b
DETAIL D.1.1.c.3.08a
DETAIL D.1.1.c.3.08c
PODSYP 1.PP-B.NP
PODSYP 1.PP-B.NP
PODSYP 1.PP-B.NP