


- venkovní kamera CCTV
vnitřní kamera CCTV
vnitřní DOME kamera CCTV
dvouřádková zásuvka pro Access Point Wi-Fi
výzbovací tlačítko nouzové signalizace
tabule tlačítka nouzové signalizace
signální světlo nouzové signalizace
dvěřní komunikátor
bezkontaktní kartové čtečka systému ACS
dvouřádková zásuvka strukturované kabeláže 2xRJ45
podlahová krabice s dvouřádkovou zásuvkou 2xRJ45

poznámky:
- při provádění musí být montážní činnost koordinována s projekty ostatních profesí
- při provádění je nutno respektovat projekt požární bezpečnostního řešení stavby
- všechny prototypy požárního dělení konstrukcí budou uzpůsobeny s požadovanou požární odolností
- rozvody budou vedeny v kabelových žlábkách, lištách nebo v chráněných v příčkách nad podlahou či ve závěsné podlaze
- montáž všech koncových prvků je podmíněna souhlasem investora, to znamená, že dodavatel je povinen předložit vzorby jednotlivých prvků ke schválení
- přesné pozice všech koncových prvků budou provedeny dle aktuálního řešení koordinace koncových prvků
- hlavní kabelové trasy musí být instalovány dle aktuálního koordinčního výkresu
Všechny odchylky (řešení, technologie, materiály) od této PD budou předem konzultovány s odsouhlaseným zástupcem investora (TI).

TABULKA MÍSTNOSTÍ 6NP						
Č.	KOD	NÁZEV MÍSTNOSTI	PLOCHA(m²)	PODLAHA	STĚNA	STROP
KATEGORIA BIOLOGIE						
6.18	KBI	SKLENIK	5,6			
KATEGORIA INFORMATIKY						
6.01	KI	1 KANCELÁŘ - VEDOUCÍ KATEGORIE	29,6	E 2 Ždovj. rozeb. - zbarž. koberec	interiérový nálet, pohled beton	pohledový beton
6.02	KI	2 KANCELÁŘ - SEKRETARIÁT	19,4	E 2 Ždovj. rozeb. - zbarž. koberec	interiérový nálet, pohled beton	pohledový beton
6.03	KI	3 KANCELÁŘ - DOČENTÍ	19,4	E 2 Ždovj. rozeb. - zbarž. koberec	interiérový nálet, pohled beton	pohledový beton
6.04	KI	4 KANCELÁŘ - DOČENTÍ	19,4	E 2 Ždovj. rozeb. - zbarž. koberec	interiérový nálet, pohled beton	pohledový beton
6.05	KI	5 KANCELÁŘ - DOČENTÍ	19,4	E 2 Ždovj. rozeb. - zbarž. koberec	interiérový nálet, pohled beton	pohledový beton
6.06	KI	6 KANCELÁŘ	19,4	E 2 Ždovj. rozeb. - zbarž. koberec	interiérový nálet, pohled beton	pohledový beton
6.07	KI	7 KANCELÁŘ	19,4	E 2 Ždovj. rozeb. - zbarž. koberec	interiérový nálet, pohled beton	pohledový beton
6.08	KI	8 KANCELÁŘ	19,4	E 2 Ždovj. rozeb. - zbarž. koberec	interiérový nálet, pohled beton	pohledový beton
6.09	KI	9 KANCELÁŘ	19,4	E 2 Ždovj. rozeb. - zbarž. koberec	interiérový nálet, pohled beton	pohledový beton
6.11	KI	16 KANCELÁŘ - TECHNIČI	29,6	D 7 Ždovj. rozeb. - PVC	interiérový nálet, pohled beton	pohledový beton
6.12	KI	17 KANCELÁŘ	22,5	E 2 Ždovj. rozeb. - zbarž. koberec	interiérový nálet, pohled beton	pohledový beton
6.13	KI	19 POLABORATOR	84,6	D 7 Ždovj. rozeb. - vinil antistat.	interiérový nálet, pohled beton	pohledový beton
6.14	KI	20 POLABORATOR	83,1	D 7 Ždovj. rozeb. - vinil antistat.	interiérový nálet, pohled beton	pohledový beton
6.15	KI	23 ČAJOVÁ KUCHYNKA	18,2	D 7 Ždovj. rozeb. - linoleum	inter. nálet zmyvatelný v. 600mm za k.línkou	pohledový beton
6.16	KI	25 ZAKSADACÍ MÍSTNOST	39,8	E 2 Ždovj. rozeb. - zbarž. koberec	interiérový nálet, pohled beton	pohledový beton
6.17	KI	10 KANCELÁŘ	19,4	E 2 Ždovj. rozeb. - zbarž. koberec	interiérový nálet, pohled beton	pohledový beton
KOMUNIKACE, ZÁZEMÍ						
6.19	KOM	SCHODIŠTĚ-HLAVNÍ	45,2	A 16 A 3 Teraco	ker. mozaika	skl. emlíka
6.20	KOM	CHODBA	90,1	D 8 Ždovj. rozeb. - linoleum	interiérový nálet, pohl. beton	na stropě nat. mineral. podhled
6.21	KOM	CHODBY	102,5	D 8 Ždovj. rozeb. - linoleum	interiérový nálet	Minerální podhled s v. 2300mm
6.22	KOM	CHODBA	11,3	D 8 Ždovj. rozeb. - linoleum	interiérový nálet	Minerální podhled s v. 2300mm
6.23	KOM	WC - MUŽI	3,7	B 2 Keramická dlažba	ker. obklad + omýv. nálet	SDK podh. hladký s v. 2300mm
6.24	KOM	WC - ŽENY	3,7	B 2 Keramická dlažba	ker. obklad + omýv. nálet	SDK podh. hladký s v. 2300mm
6.25	KOM	UKLIDOVACÍ MÍSTNOST	1,1	B 2 Keramická dlažba	ker. obklad + omýv. nálet	SDK podh. hladký s v. 2300mm
6.26	KOM	WC - ŽENY	10,6	B 2 Keramická dlažba	ker. obklad + omýv. nálet	SDK podh. hladký s v. 2300mm
6.27	KOM	SPRCHA ZAMĚSTNANCŮ	4,2	B 2 Keramická dlažba	ker. obklad + omýv. nálet	SDK podh. hladký s v. 2300mm
6.28	KOM	ROZVODNA SLP	8,4	D 7 Ždovj. rozeb. - vinil antistat.	interiérový nálet	pohledový beton
6.30	KOM	STŘEŠNÍ TERASA	19,4	S 3 Dřevěný rošt	inter. nálet zmyvatelný v. 600mm za k.línkou	pohledový beton
6.31	KOM	STŘEŠNÍ TERASA	21,9	S 3 Dřevěný rošt	inter. nálet zmyvatelný v. 600mm za k.línkou	pohledový beton
TECHNICKÉ VÝBAVENÍ						
6.29	TEC	STROJOVNA	261,0	S 4 Propargit cca 10mm		pohledový beton

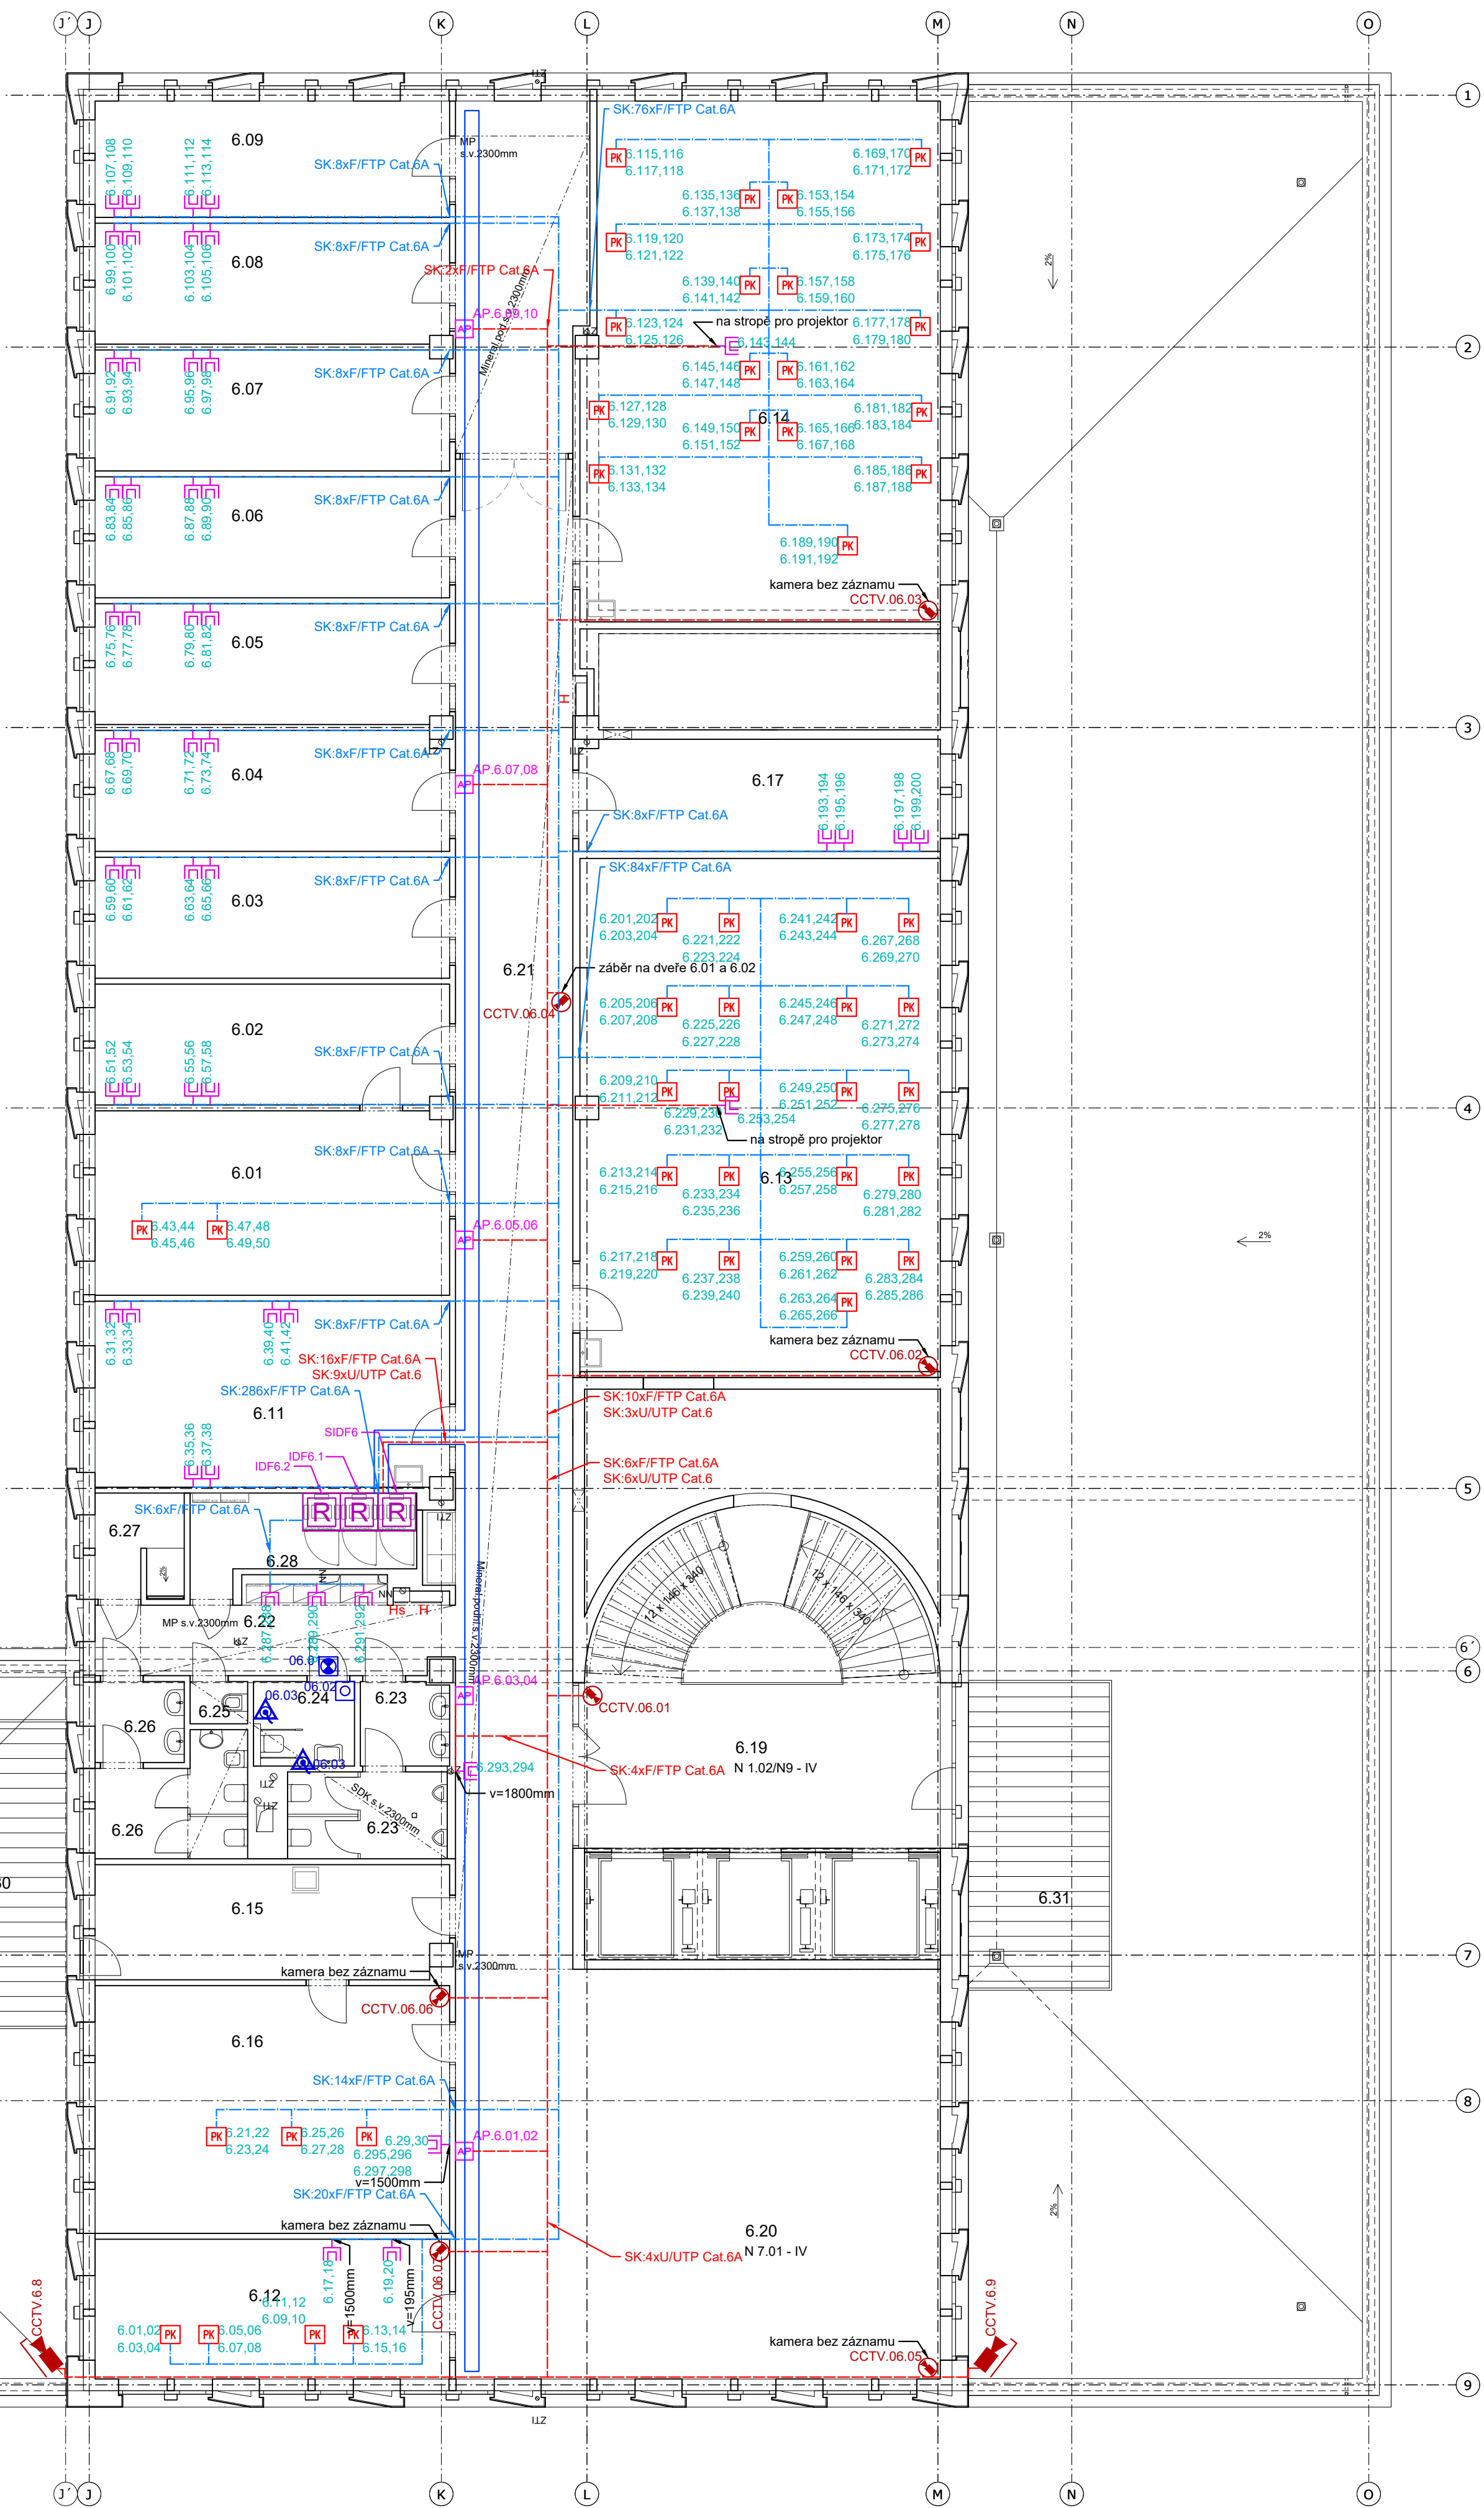

±0,000 = 175,800		Souřadný systém: JTSK		Výzbový systém: BVP	
KOPROJEKT VE SPEC. PROFESI D.1.4.7 - SLABOPROUDÉ ROZVODY				EL-PROJEKT s.r.o. Nemetská 88/114 370 05 České Budějovice tel. +420 387 018 100 info@elprojekt.cz	
ZODP. INŽENÝR PROJEKTU Jitka Marková		VEDOUcí PROJEKTU Jitka Marková		ZPRACOVAL Lukáš Jaroš	
STAVEBNÍK UNIVERZITA JANA EVANGELISTY PARKOVNÍ V OSTŘÍ NAD LABEM Pavlovská 1 370 05 České Budějovice				MÍSTO STAVBY: Kampus UJEP Pavlovská 1 370 05 České Budějovice	
NAZEV ZAKÁZKY CENTRUM PŘÍRODOVĚDNÝCH A TECHNICKÝCH OBORŮ (CPTO)				ČÍSLO ZAKÁZKY 121	
AUTOR prof. Ing. arch. Petr Palák				VYPRACOVAL Ing. arch. David Valenta	
KONTROLA Ing. arch. David Valenta				PELČÁK & PARTNER ARCHITECTS Petrák a partner s.r.o., Návratů 26, 170 00 Praha 7, IČO 602 00 02 tel. +420 240 210 100, www.petrak.cz, info@petrak.cz	
STAVBY MÍSTO STAVBY: Kampus UJEP Pavlovská 1 370 05 České Budějovice				DATUM prosinec 2016	
MĚŘITKO 1:100				PANE:	
ČÍSLO VÝKRESU D.1.4.7 - SLABOPROUDÉ ROZVODY				ČÍSLO VÝKRESU D.1.4.7.b.17	
REVIZE:					