UT REGULAČNÍ UZEL A1 CHL REGULAČNÍ UZEL A1:

M 1:25

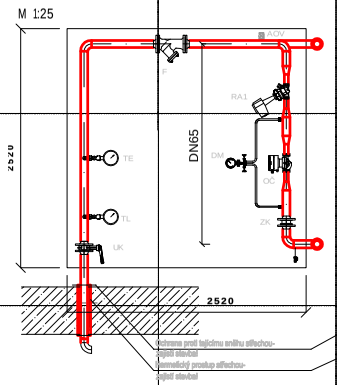

M 1:25

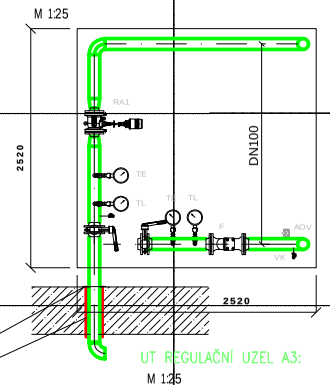

UT REGULAČNÍ UZEL A2:

M 1:25

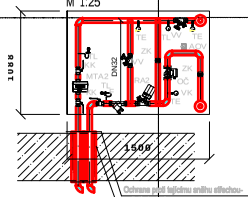

CHL REGULAČNÍ UZEL A2:

M 1:25

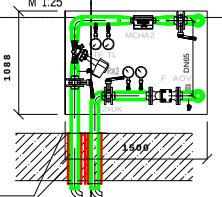

UT REGULAČNÍ UZEL A3:

M 1:25

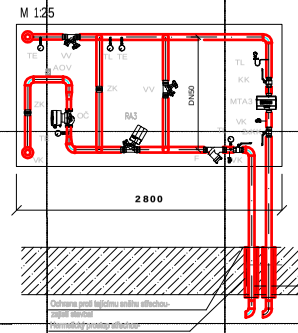

CHL REGULAČNÍ UZEL A3:

M 1:25

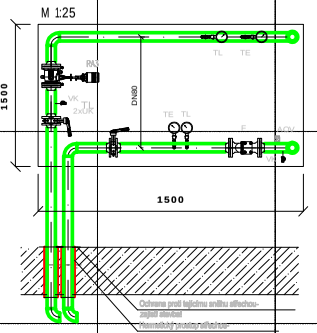

EGENDA ARMATUR:
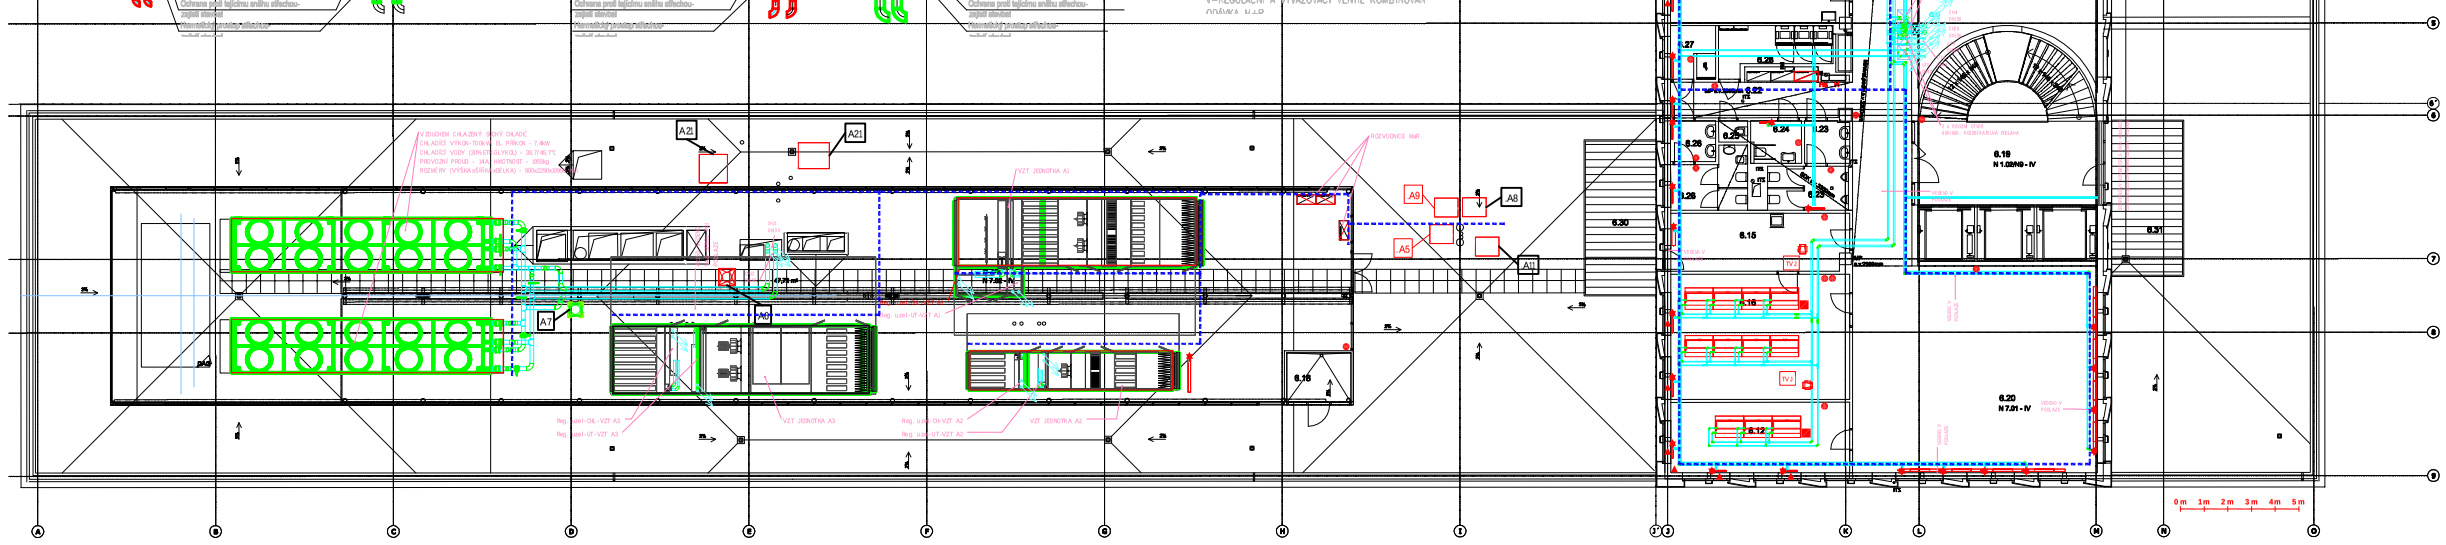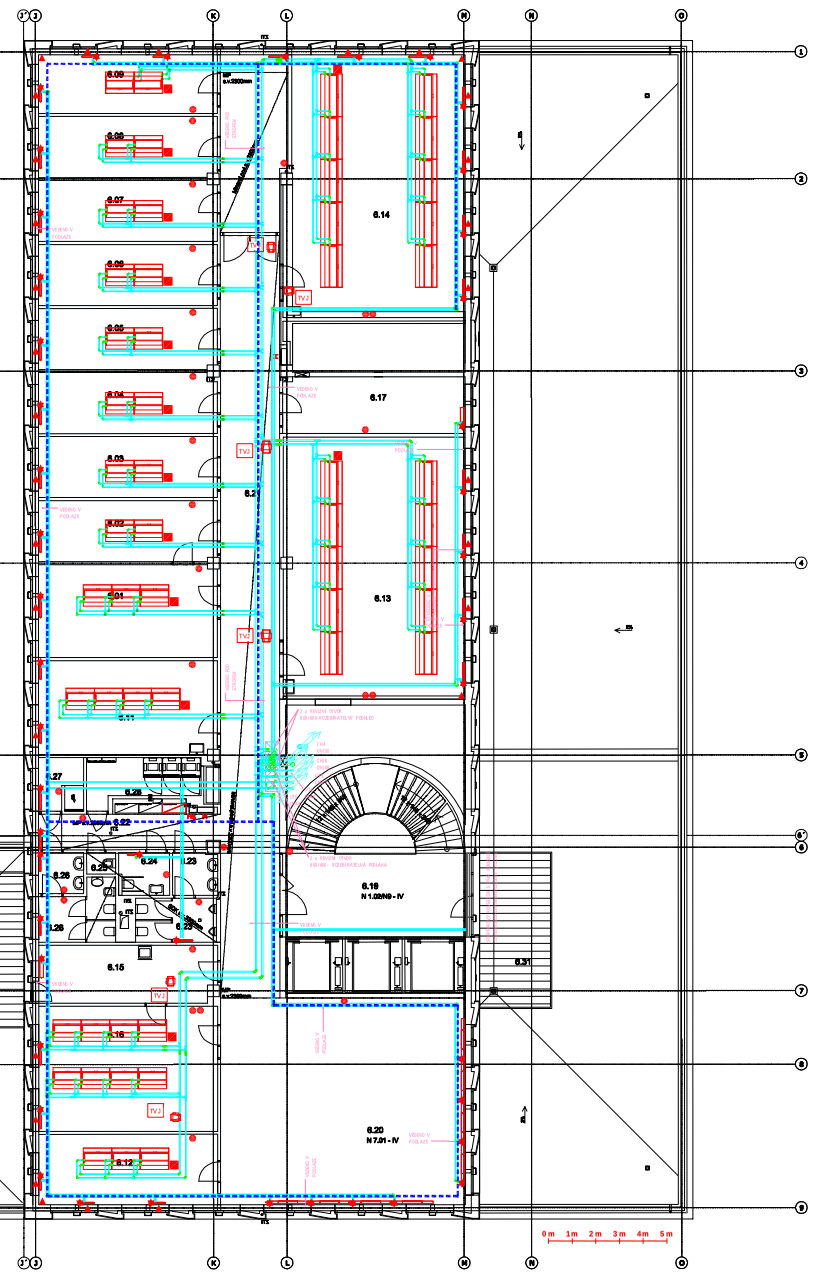
- –FILTR
- V–UZAVÍRACÍ VENTIL
- K–ZPĚTNÁ KLAPKA
- IK–UZAVÍRACÍ KLAPKA
- V–POJISTNÝ VENTIL
- IČ–OBĚHOVÉ ČERPADLO
- V–VYVAŽOVACÍ VENTIL
- QM–VOLUMETRICKÝ
- VsH–REGULAČNÍ VENTIL S HAVARIJNÍ FUNKCÍ
- RV–TROJCESTNÝ REGUL. VENTIL
- ODAVKA M+P
- E–TEPLOMĚR
- I–MANOMETER, M/I–DIFERENČNÍ MANOMETR
- K–KULOVÝ KOHOUT
- K–VYPOUŠTĚCÍ KOHOUT (VK)
- V–ODVZDUŠŇOVACÍ NÁDOBA
- V–REGULAČNÍ A VYVAŽOVACÍ VENTIL KOMBINOVAN