




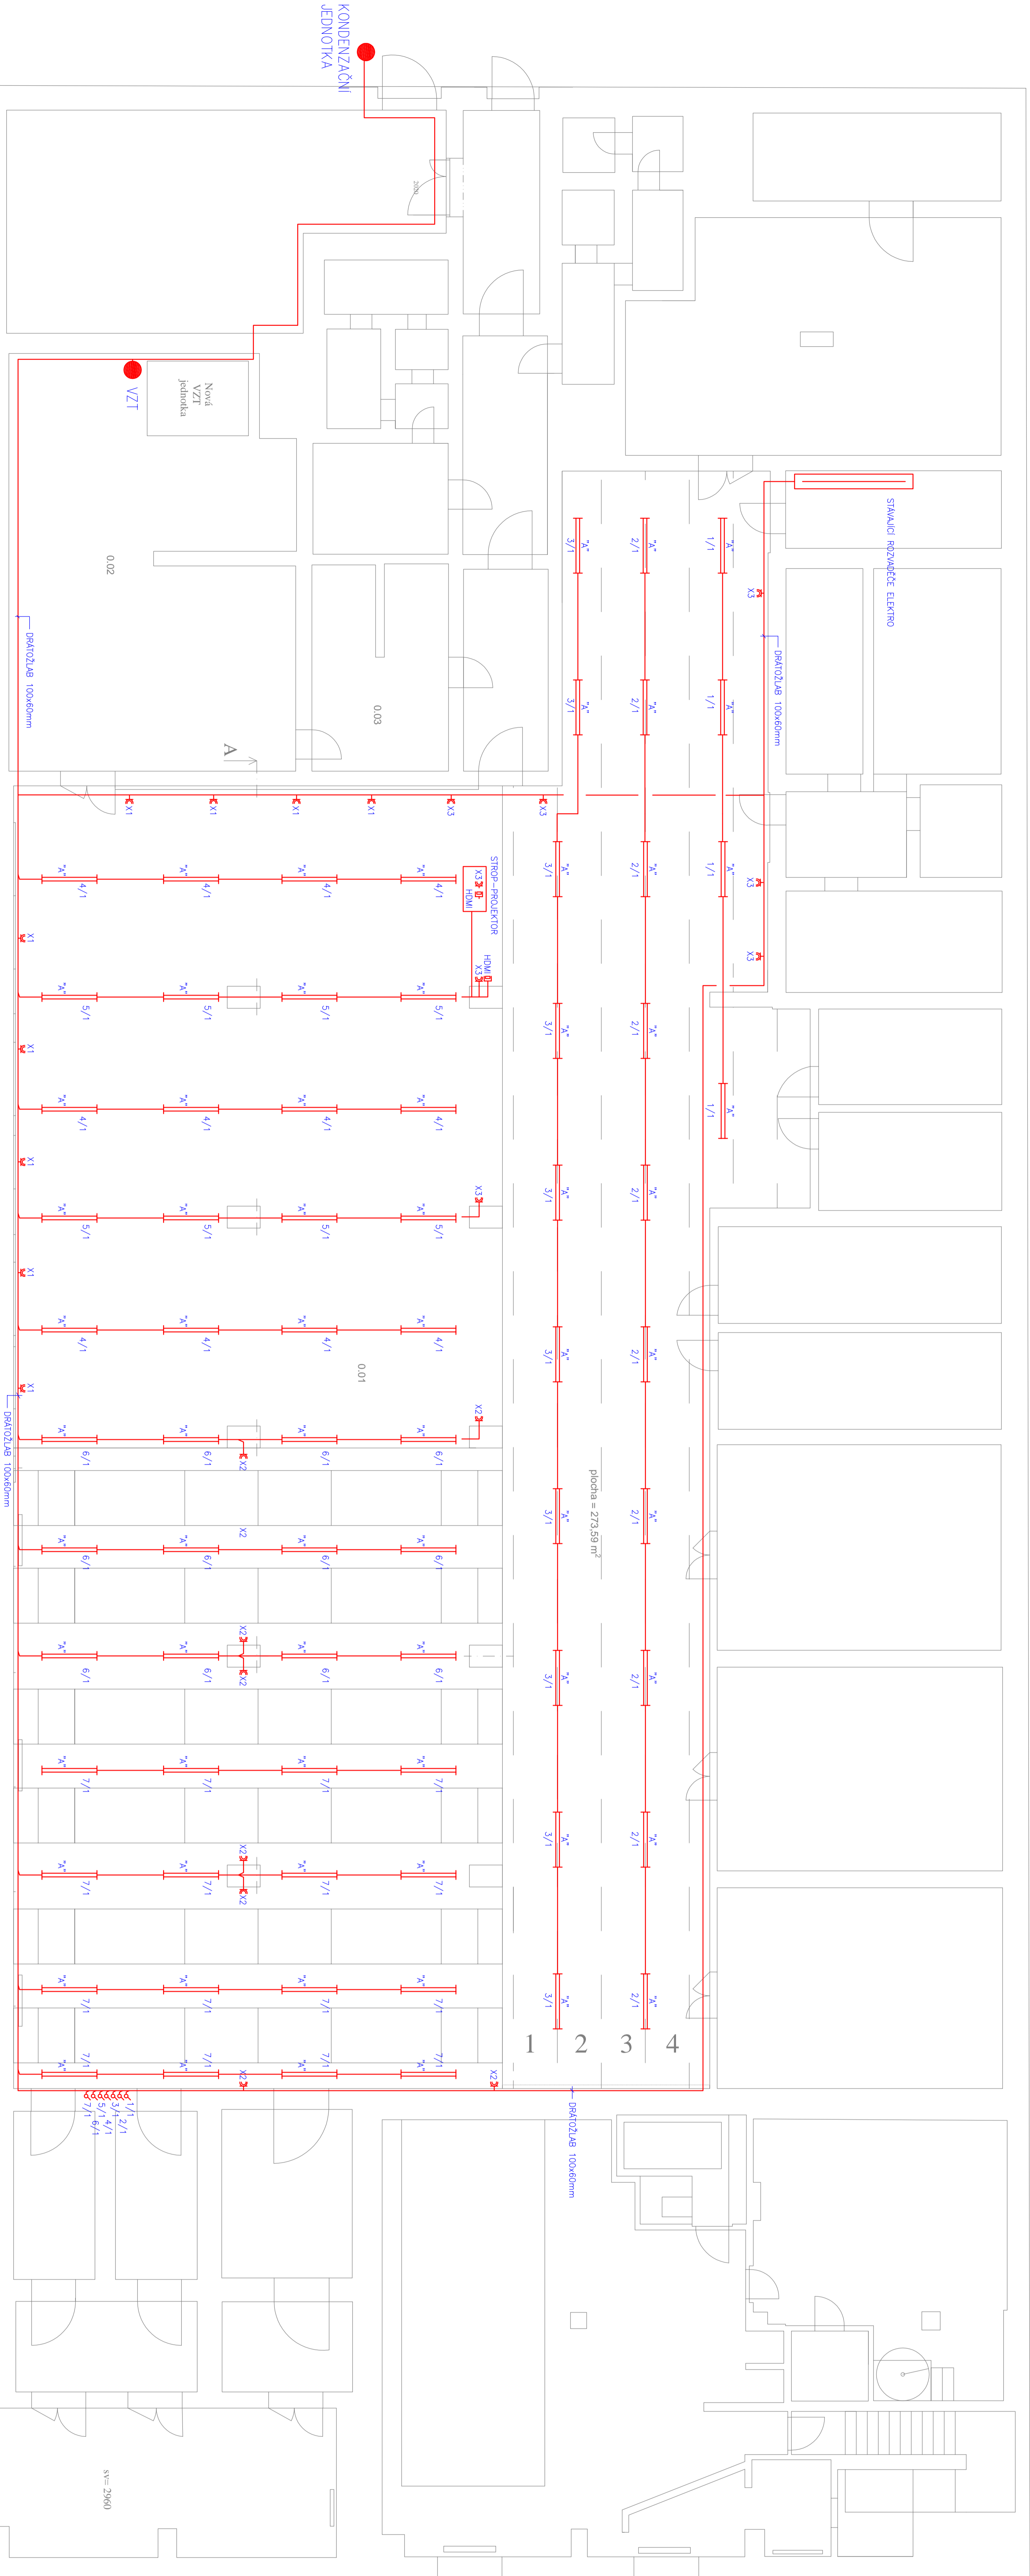

LEGENDA SYMBOLOV:

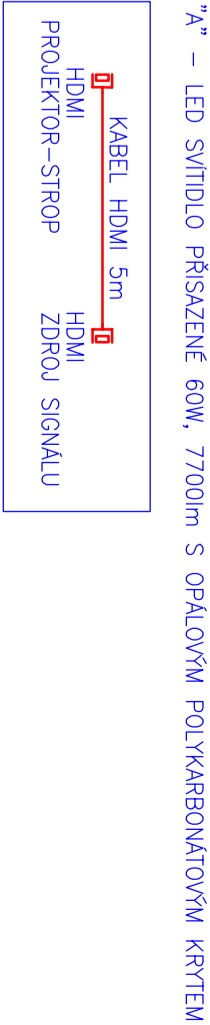

