


Střecha spojovací chodby CH 2-2'

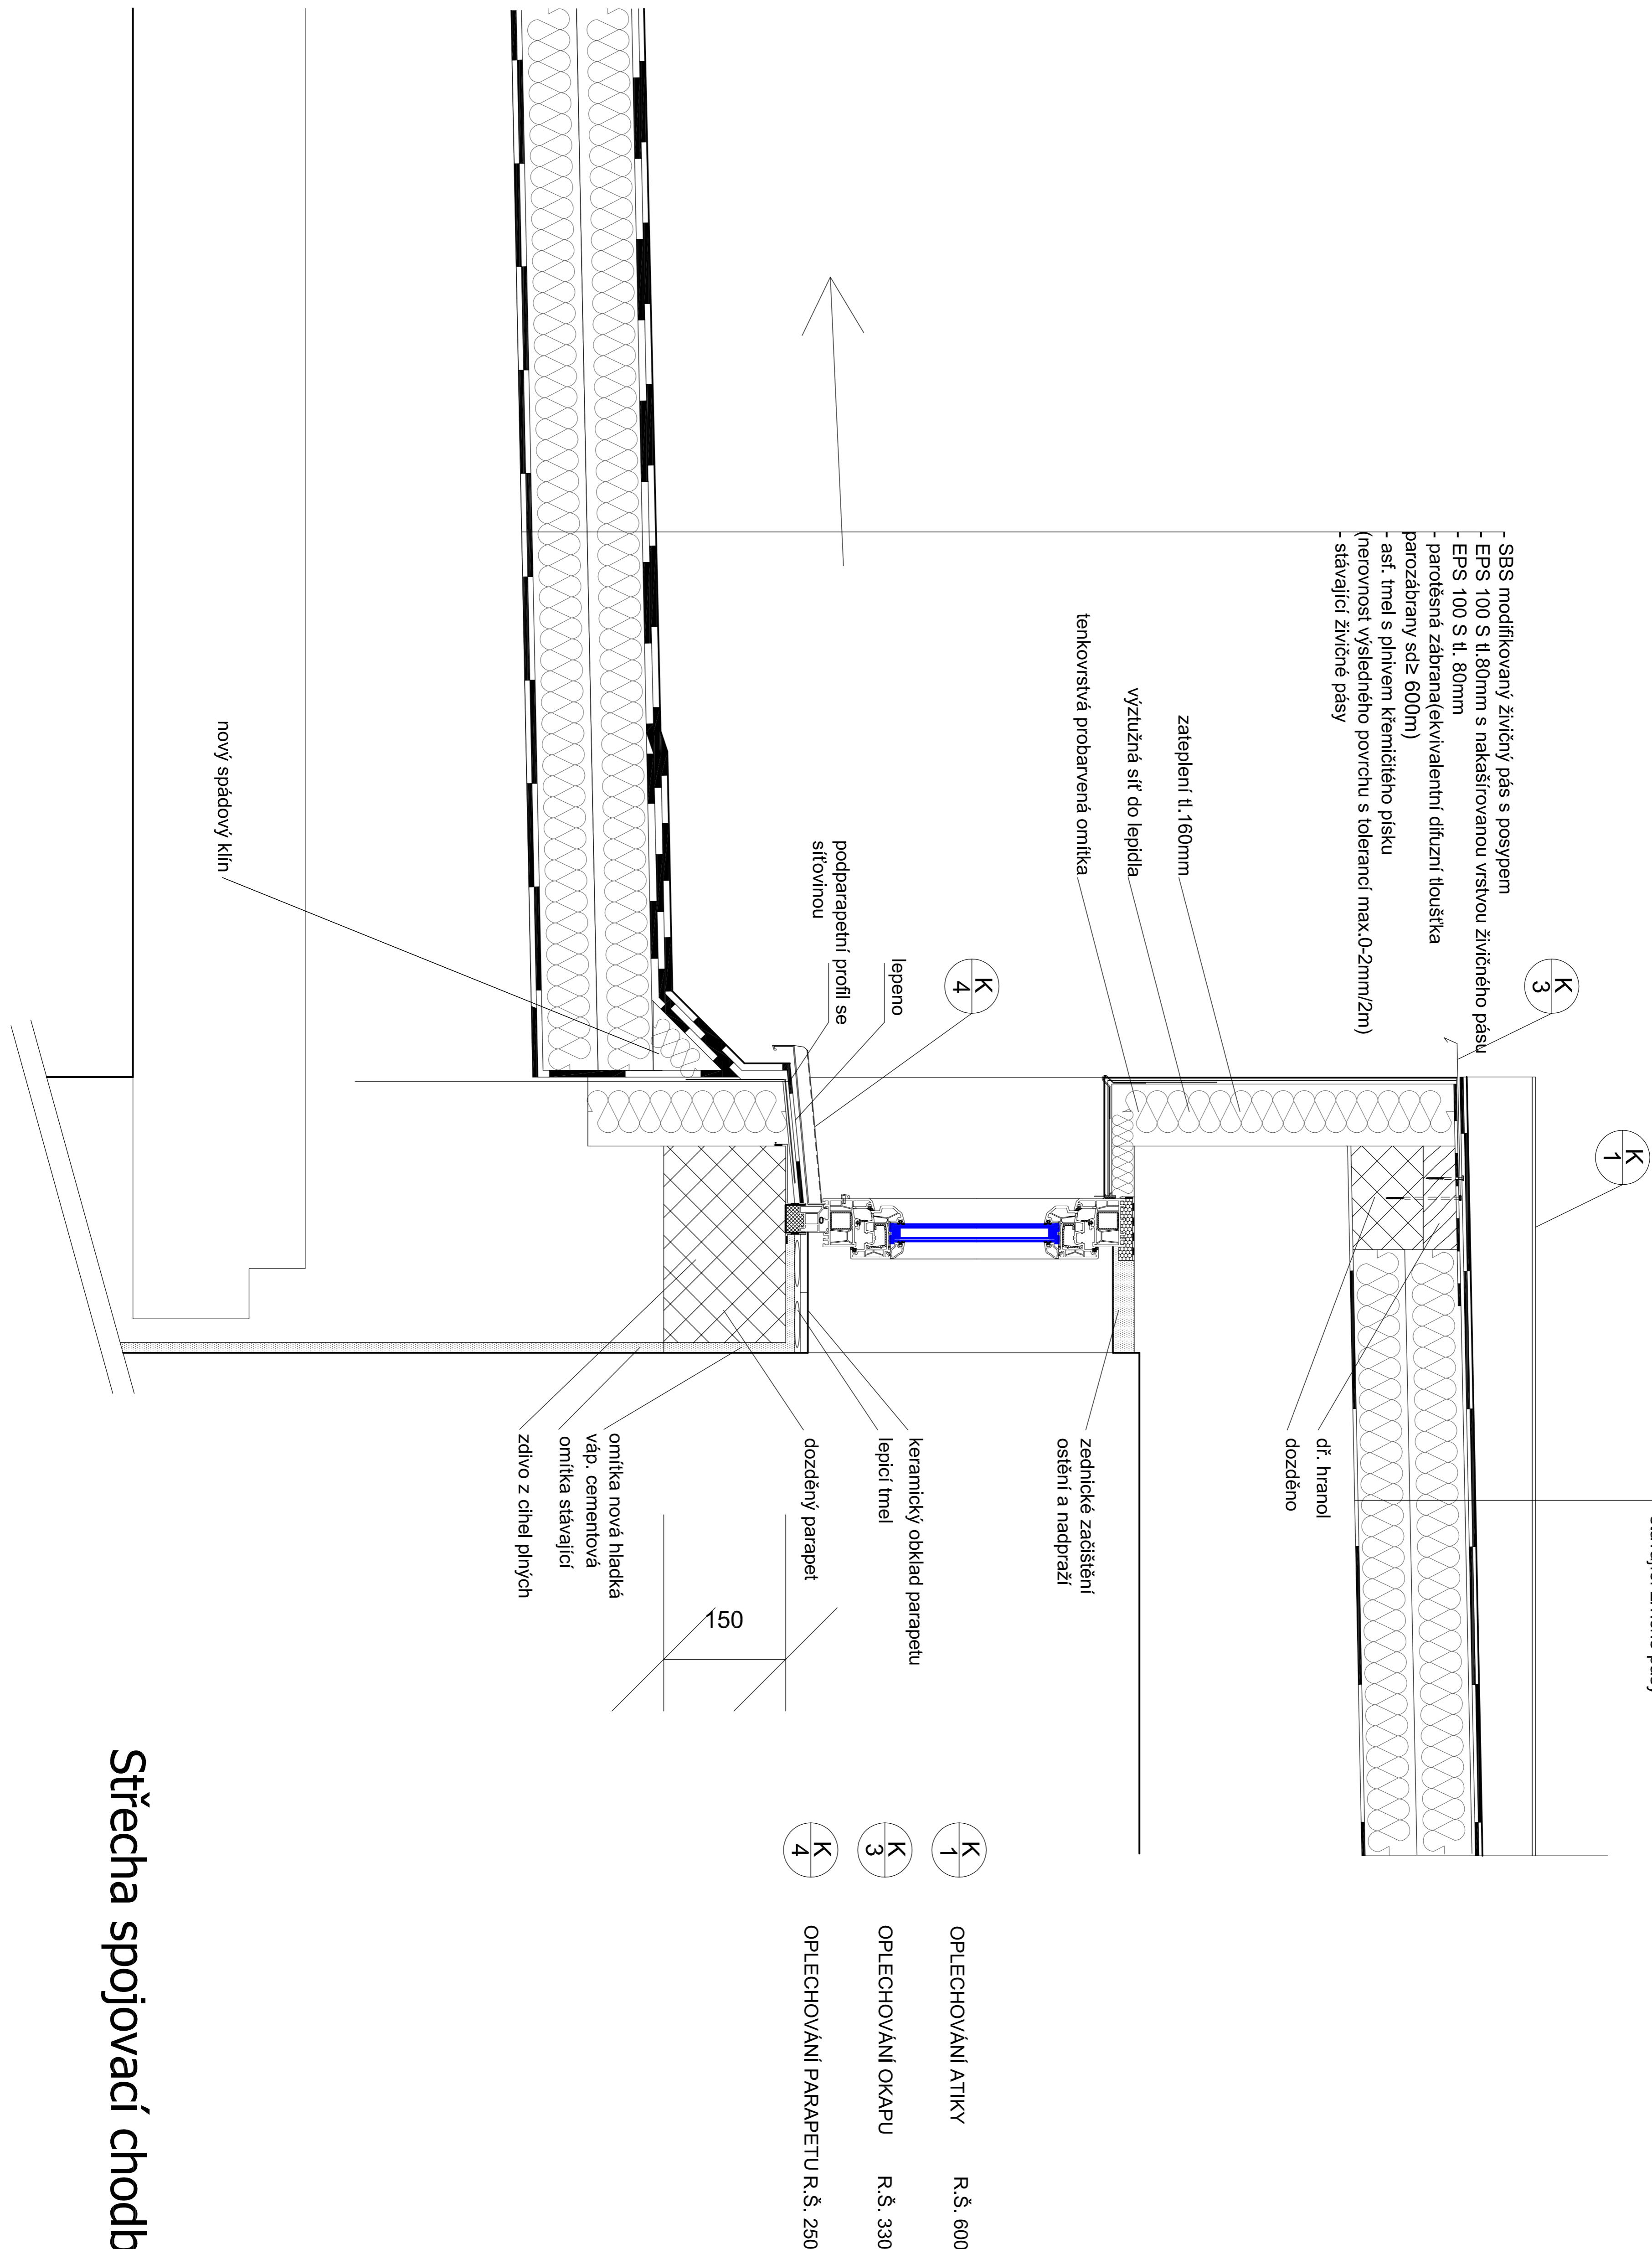

Střecha spojovací chodby CH 2-2'