



OZNAČENÍ	ÚČEL MÍSTNOSTI	PLOCHA (m ²)	S.V. (m)	PROVEDENÍ POVRCHŮ		
				PODLAHA	STĚNY	STROPY
001	SCHODIŠTĚ+ CHODBA	8,60	2,65	Bet. mazanina oprava z 30%	Nová omítka váp. hradká, malba disperzní bílá	Nová omítka váp. Hradká
002	SKLEP	2,60	1,85	Bet. mazanina oprava z 30%	Nová omítka váp. Hradká	Oprava omítky z 30%
003	SKLEP	25,00	2,30-2,55	Bet. mazanina oprava z 30%	Nová omítka váp. hradká, malba disperzní bílá	Oprava omítky z 30%+ minerální izolace tl.100mm výztužná síť do lepidla
004	SKLEP	23,20	2,30-2,55	Bet. mazanina oprava z 30%	Nová omítka váp. hradká, malba disperzní bílá	minerální izolace tl.100mm výztužná síť do lepidla
005	SKLEP	3,40	1,56-2,30	Bet. mazanina oprava z 30%	Nová omítka váp. hradká, malba disperzní bílá	Oprava omítky z 30%+ minerální izolace tl.100mm výztužná síť do lepidla
006	SKLEP	18,40	2,40-2,55	Bet. mazanina oprava z 30%	Nová omítka váp. hradká, malba disperzní bílá	Oprava omítky z 30%+ minerální izolace tl.100mm výztužná síť do lepidla
007	SKLEP	13,60	2,16-2,40	Bet. mazanina oprava z 30%	Nová omítka váp. hradká, malba disperzní bílá	Nová omítka váp. Hradká+ minerální izolace tl. 100mm výztužná síť do lepidla

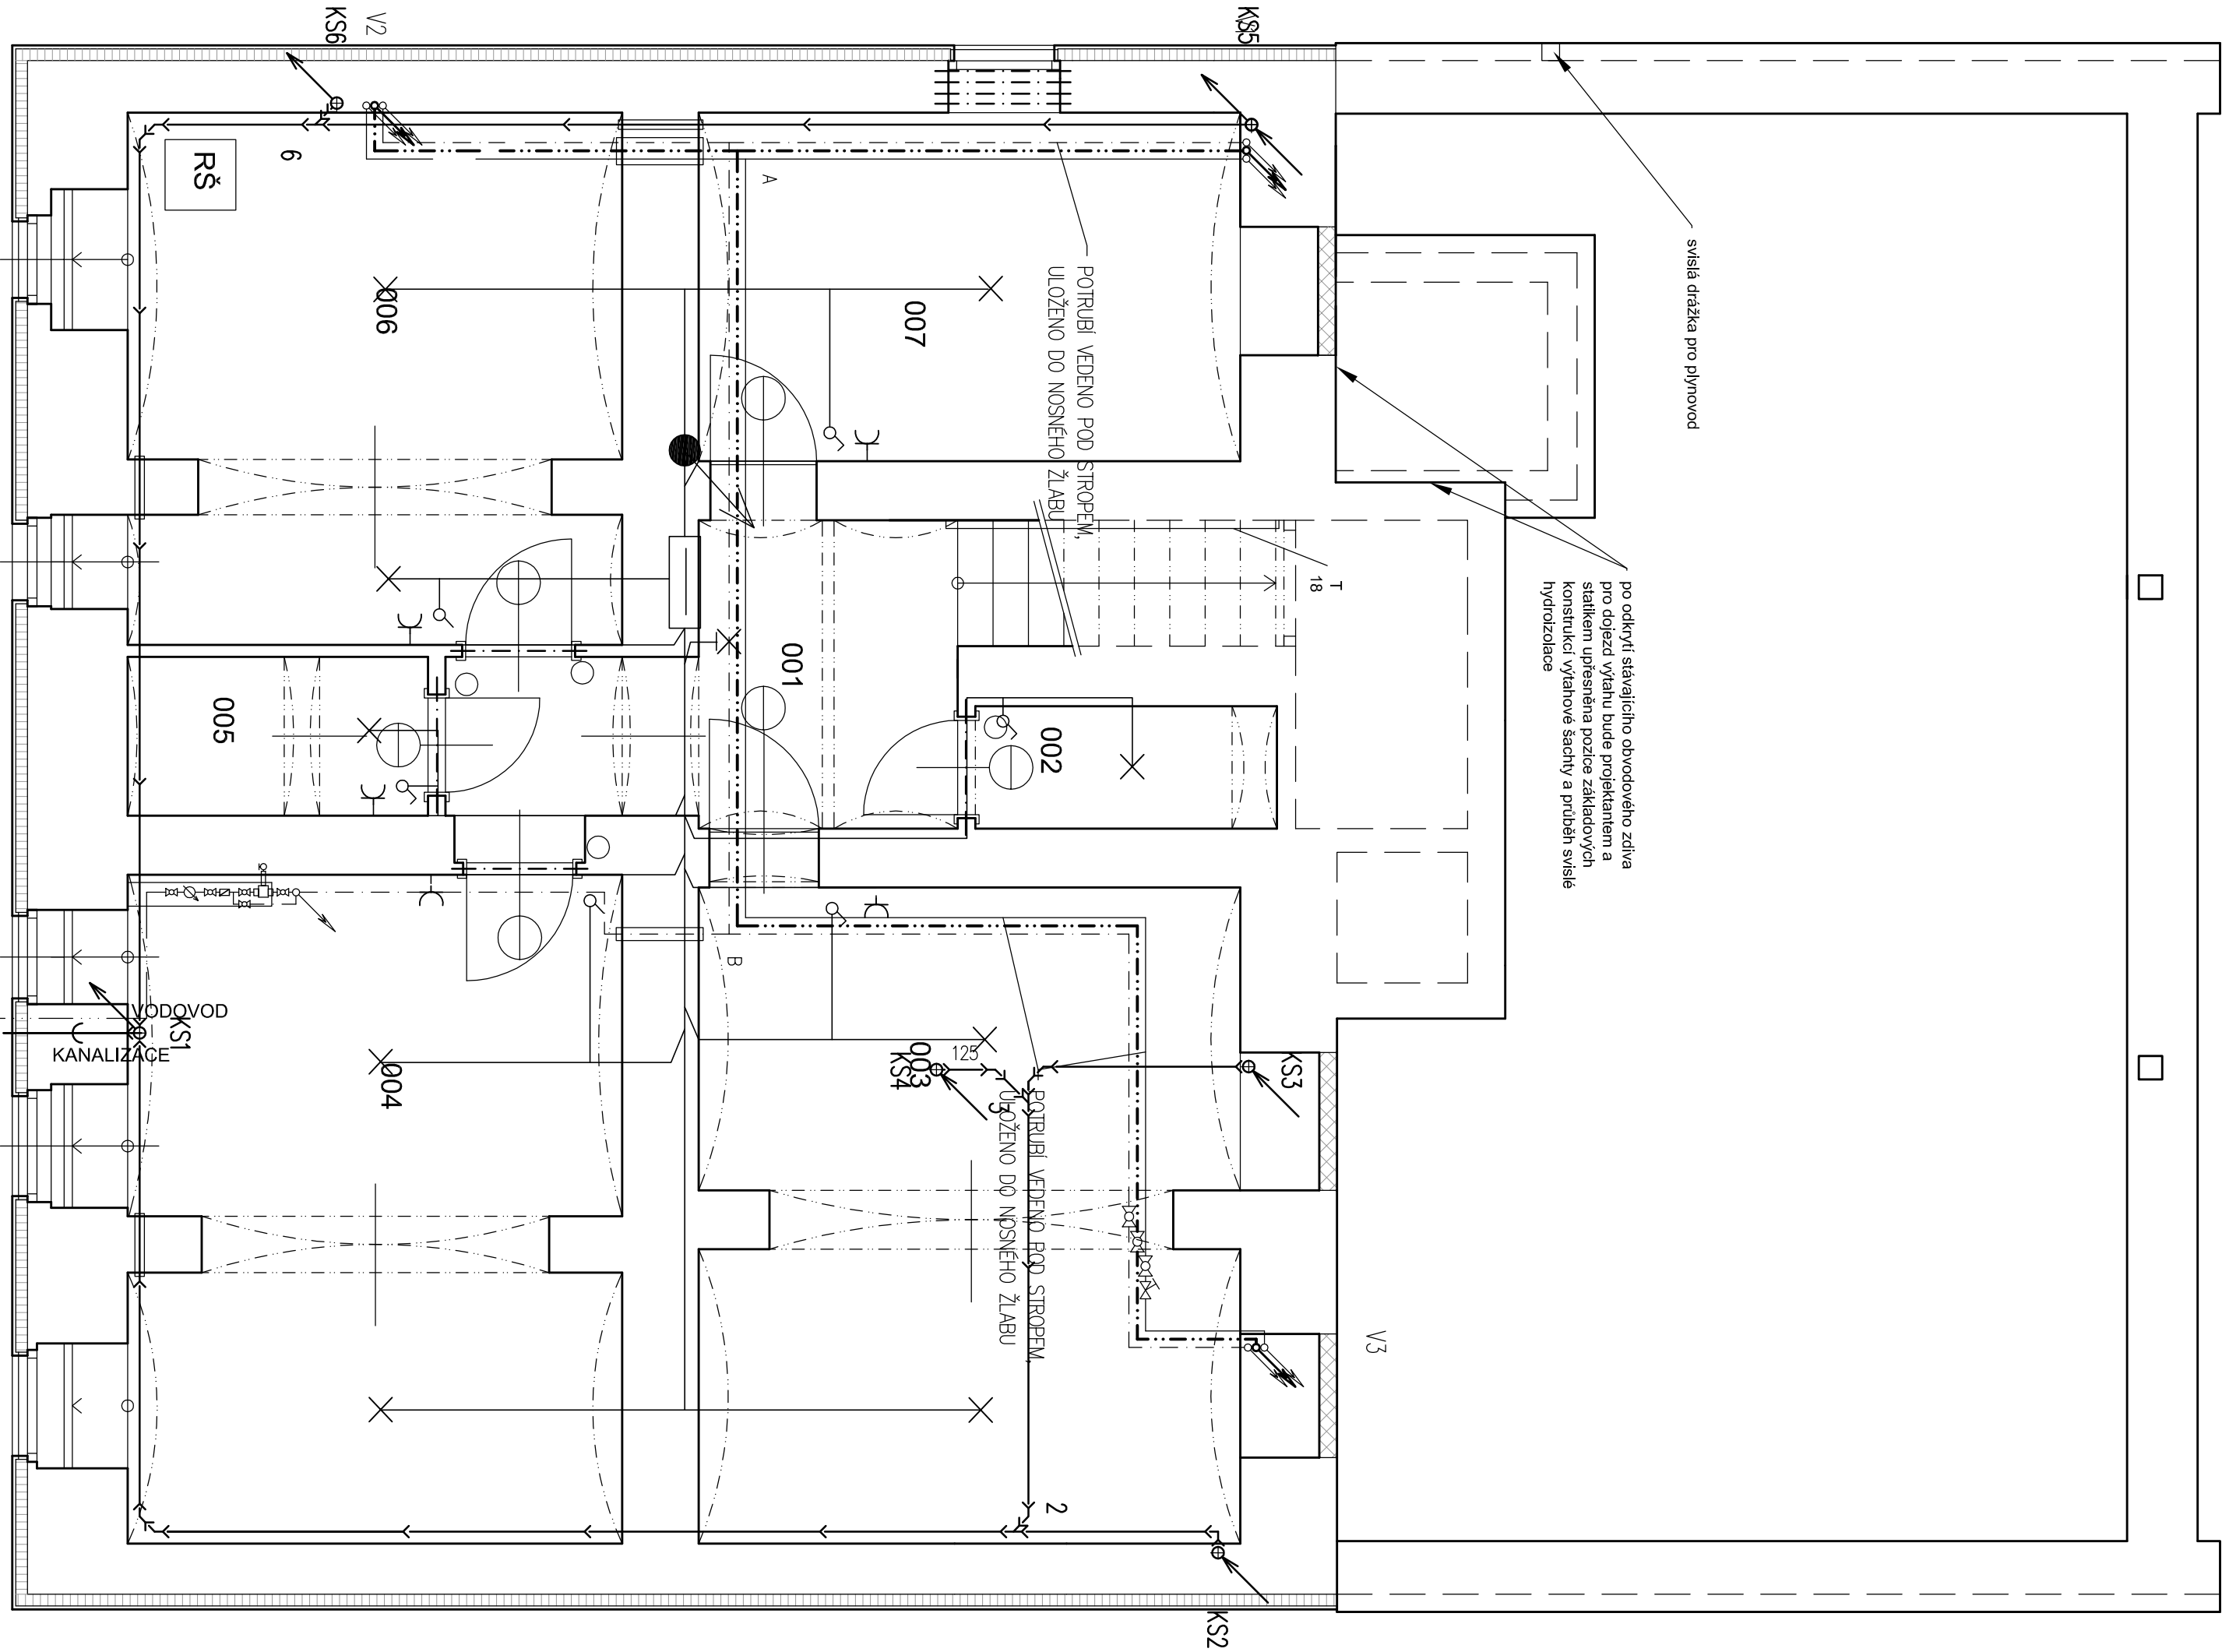

Číslo	Změna	Datum

Projekt: U21- Univerzita bez bariér CZ.02.2.67/0.0/0.0/16_016/000/2472 VÝSTAVBA PORADENSKÉHO CENTRA UJEP Č.P. 771, UL. PASTEUROVA, ÚSTÍ NAD LABEM		Zpracovatel:  Correct BC, s.r.o. Elšíř Krásnohorské 1339/15 Ústí nad Labem 400 01 tel.: +420 475 200 977 e-mail: dlouny@correct-bc.cz IČO: 250 285 88 DIČ: CZ250 285 88	
Zodp. projektant: Ing. Petr Dlouhý tel.: +420 602 191 690 e-mail: dlouny@correct-bc.cz		Projektant dle části PD: Ing. Petr Dlouhý tel.: +420 602 191 690 e-mail: dlouny@correct-bc.cz	
Projektant: Jana Košťálová tel.: +420 602747305 e-mail: kostalova@correct-bc.cz		Kontroloval: Ing. Petr Dlouhý	
Výpracoval: Jana Košťálová		Zodpovědný projektant: Ing. Petr Dlouhý	
Část: D. 1.1 ARCHITEKTONICKO-STAVEBNÍ ČÁST			
Název výkresu: KOORDINAČNÍ VÝKRES 1.PP			
Zakazník: UJEP v Ústí nad Labem Pasteurova 3544/1 Ústí nad Labem		Objekt: SO 01	Stupeň: DPS
		Formát: 6x44	Datum: 11.2017
Číslo výkresu: D.1.1.b - 22		Změna: REV 000	Archivní číslo: 1:50 Kopie/Copy: ---