


REKONSTRUKCE VYSOKOŠKOLSKÉ KOLEJE K1 - ZMĚNA STAVBY PŘED DOKONČENÍM

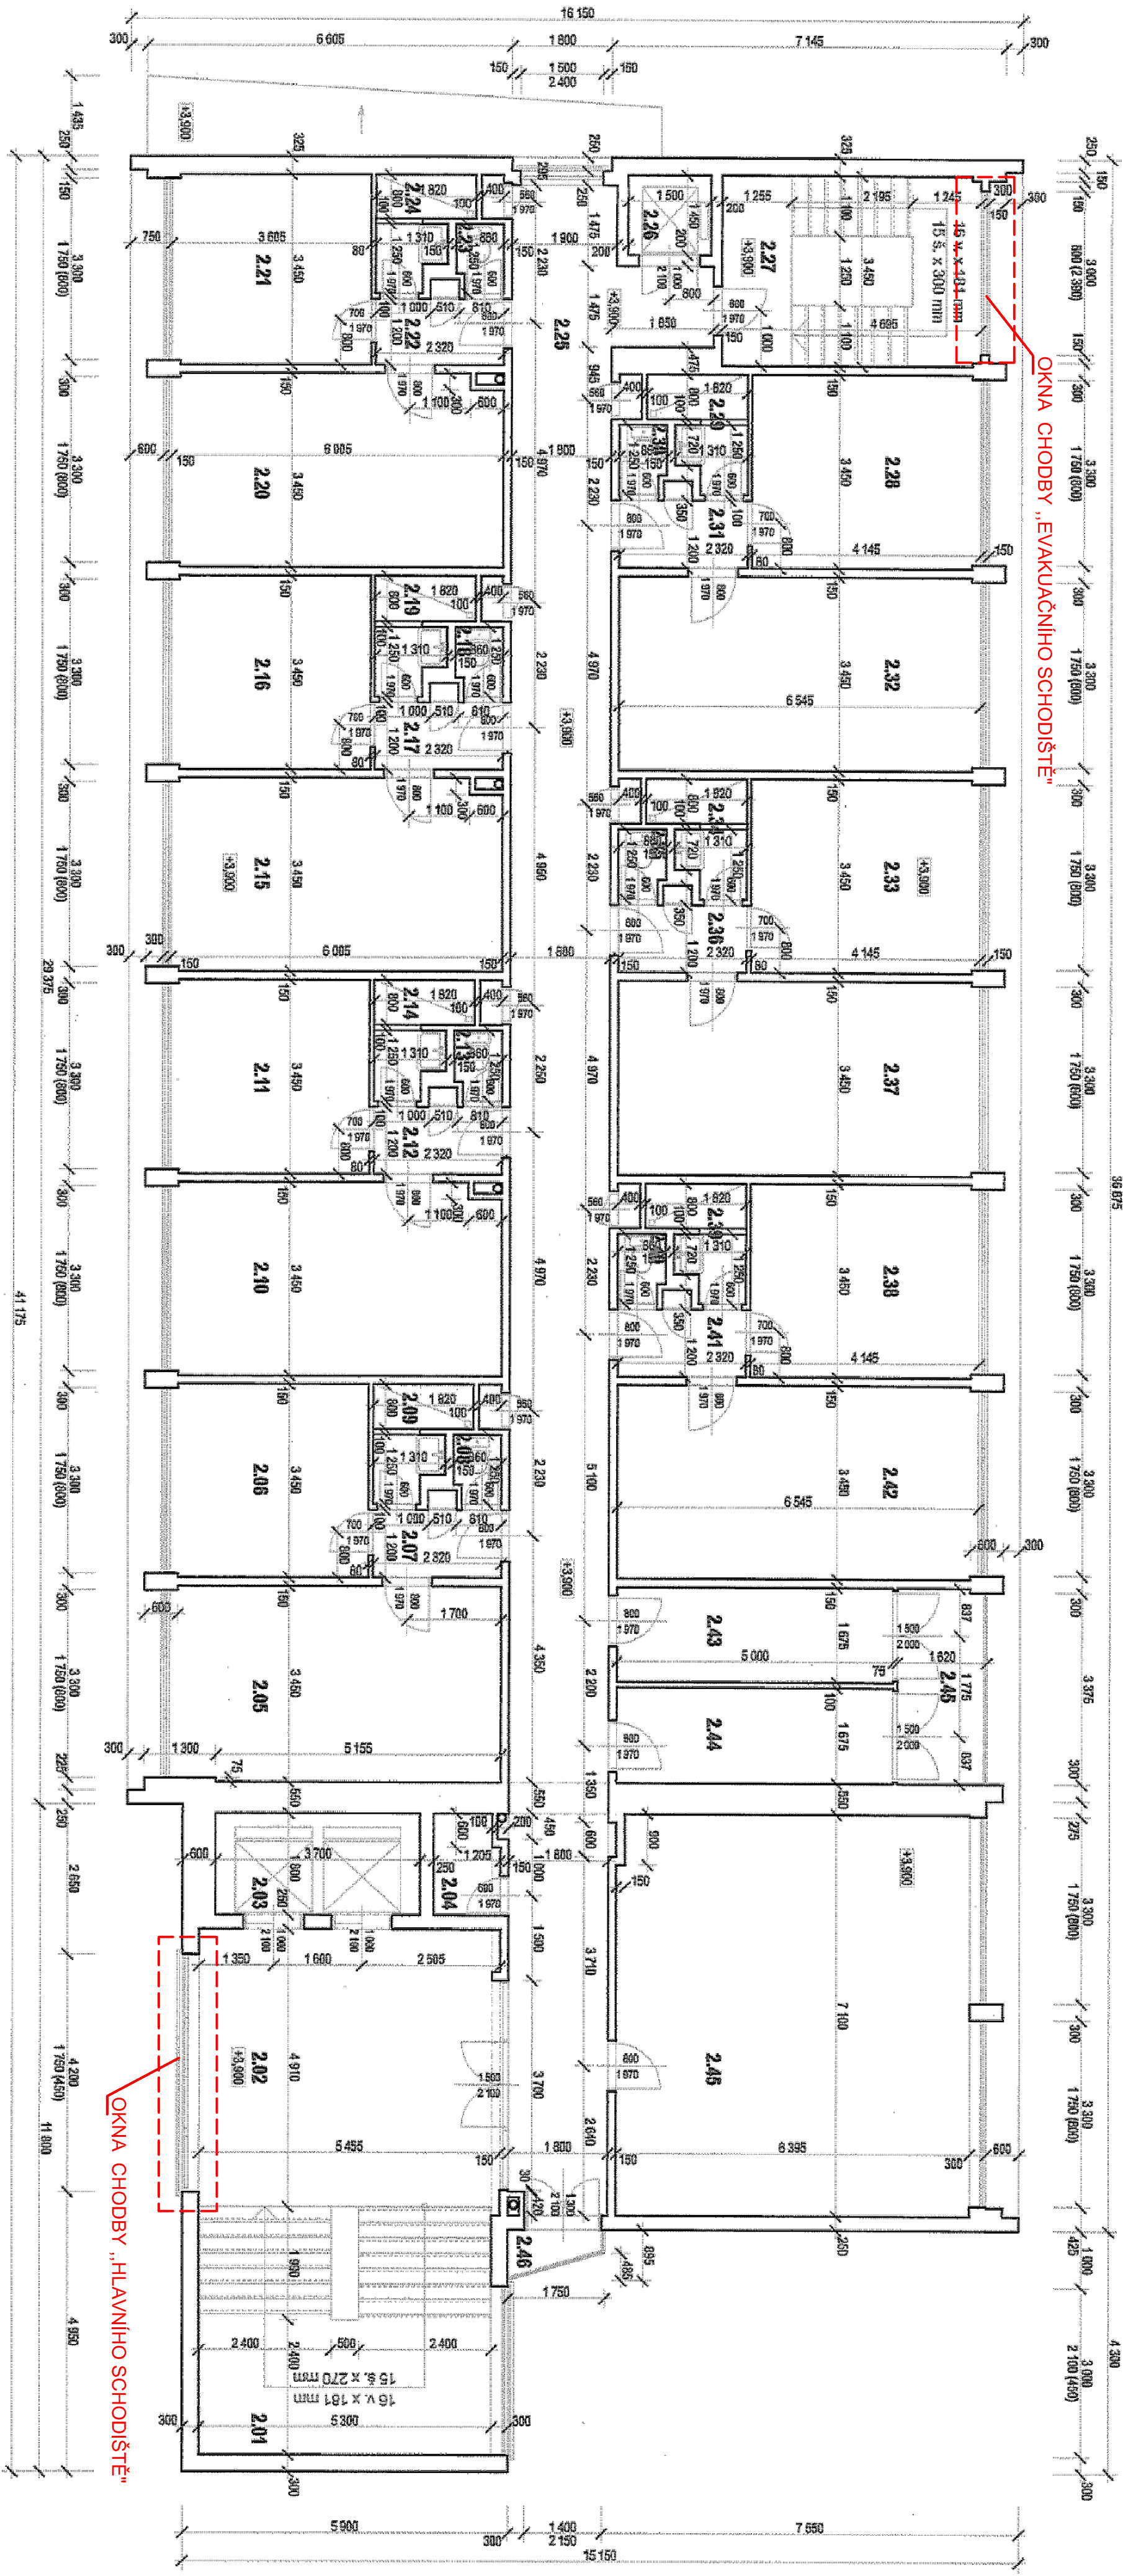

OKNA CHODBY „HLAVNÍHO SCHODIŠTĚ“

PŮDORYS 2. - 14.NP - 1:100 - STÁVAJÍCÍ STAV

OBJEKT

STAVEBNÍ ČÁST - STÁVAJÍCÍ STAV

VÝKRES

PŮDORYS 2. - 14.NP

AKCE

REKONSTRUKCE VYSOKOŠKOLSKÉ KOLEJE K1 - ZMĚNA STAVBY PŘED DOKONČENÍM

FORMÁT

4A/4

DATUM

01/05

STUPEŇ

PD

ČÍSLO

A

ČÍSLO

A-05

ZODPOVĚDNÝ PROJEKTANT

Ing. Petr Novotný

VYPRACOVÁVAL

Mark Brandišovský DIS

OBEC

Ústí nad Labem

KRAJ

Ústecký

STAVEBNÍK

Kláštera 129, 400 01 Ústí nad Labem


