PŮDORYS 1.PP
1:50

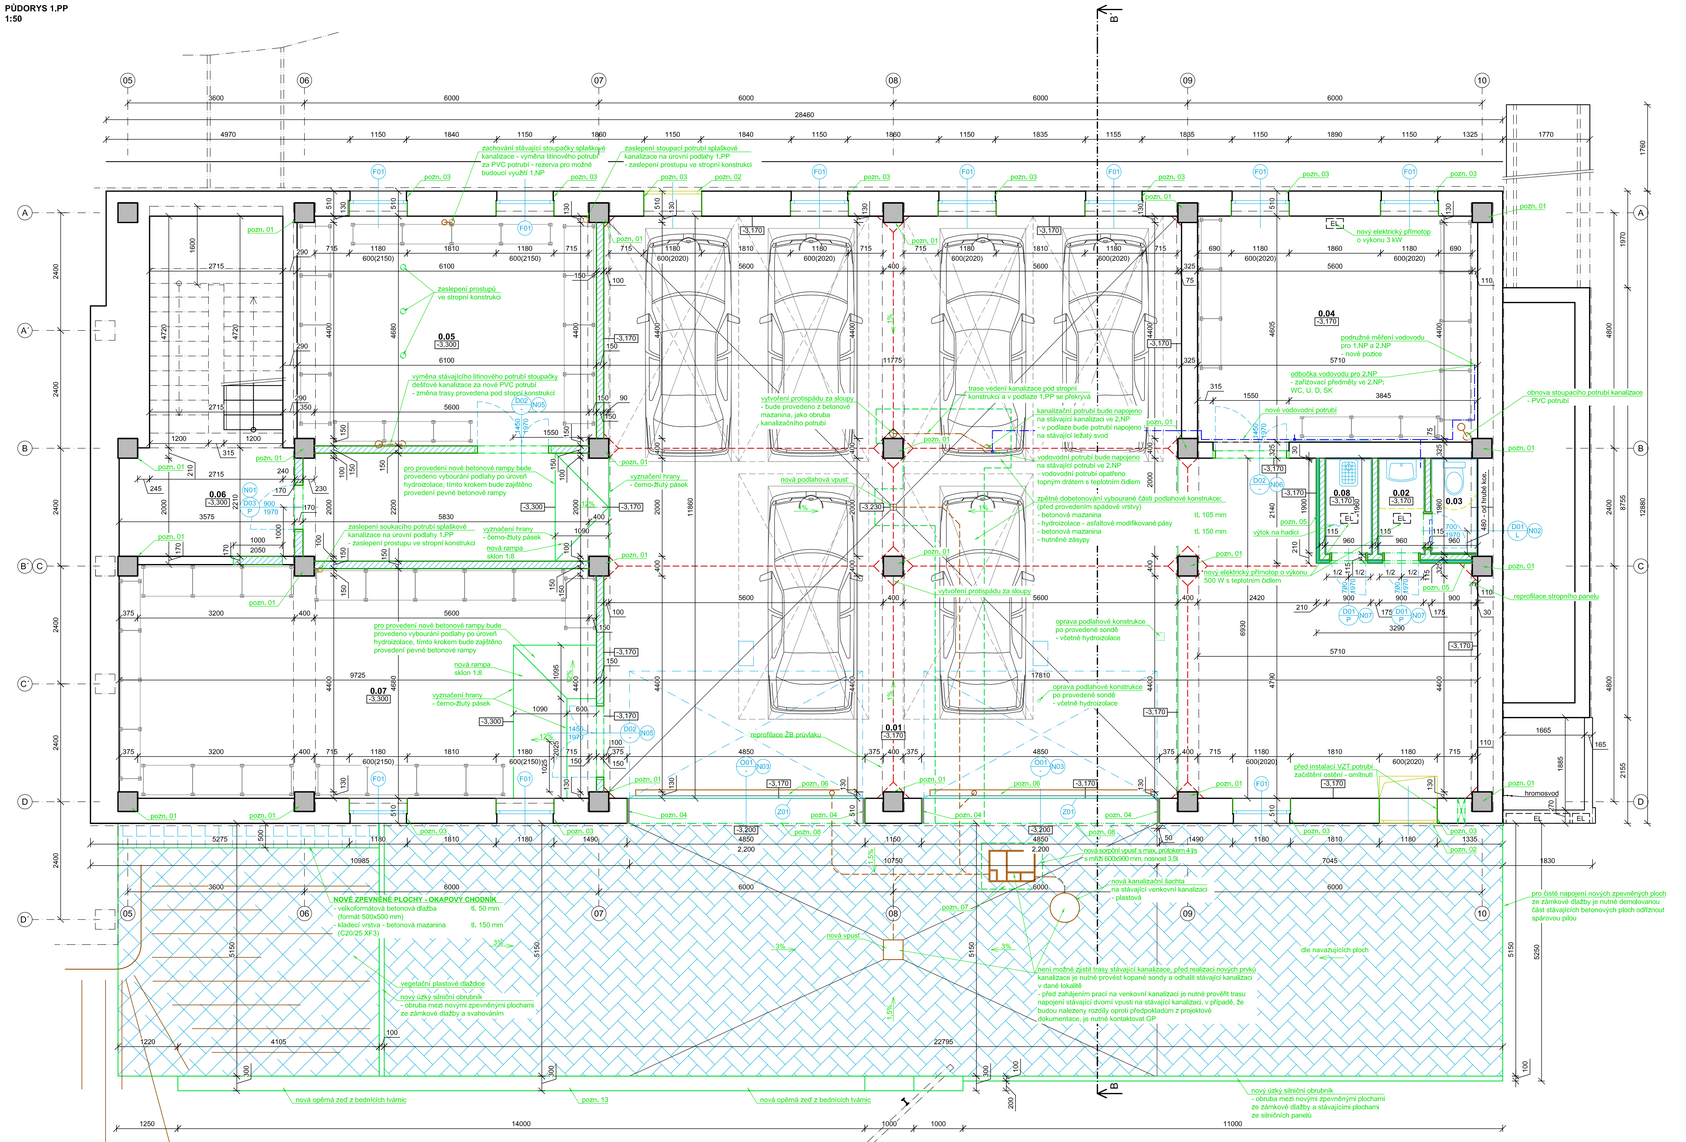

POZNÁMKY:

- vybavení skladu je pouze ilustrativní, vybavení není součástí dodávky
- dilatace nových betonových podlah jsou schematické, skutečný rozsah dilatací navrhne dodavatel podlahových konstrukcí, neučiní-li tak, bude postupováno dle návrhu
- veškeré poškozené části nosného skeletu, u kterých bude odhalena výztuž budou opraveny reprofilační maltou
- prostupy po dementovaných instalacích TZB mezi 1.PP a 1.NP budou zaslepeny - utěsnění a vyšití zálivkovým betonem, v případě prostupů v dutinových panelech je nejprve nutno zatrhnít nátoku betonové směsy do dutiny panelu - vyplnění montážní PUR pěnou

POZNÁMKA 01:
- u stávajících ŽB sloupů dojde k opravě poškození kotvení k základovým konstrukcím, ke kterému došlo z důvodu nedodržení technologické kázně během výstavby objektu, v současné době je kryší spojovací výztuže u paty sloupu, která propojuje základové konstrukce s prefabrikovanými sloupy, provedeno z vápenné omítky, která nedostatečně chrání výztuž proti korozi, což bylo potvrzeno provedením sondy, výztuž je zkorodovaná, u všech sloupů dojde k odhalení výztuže, k jejímu očištění, odstranění zdravé dotčených míst kvalitní cementovou maltou, odstraněna musí být veškerá vápenné omítka z osazovacího zubu sloupu, stav výztuže po odhalení by měl zkontrolovat statik

POZNÁMKA 02:
- do otvorů po okenních výplních budou osazeny VZT ventilační mřížky, v případě jižní fasády bude v interiéru osazeno VZT potrubí, které bude odvádět vzduch z úrovně podlahy

POZNÁMKA 03:
- omítnutí vnitřního ostění okenních výplní

POZNÁMKA 04:
- ostění garážových vrat bude v rámci třetí etapy zatepleno 50 mm sálnou teplenou izolací

POZNÁMKA 05:
- nové sociální zázemí bude z důvodu umístění v netemperované přirozeně větrané garáži zatepleno 50 mm sálnou minerální tepelnou izolací se součinitelem tepelné vodivosti 0,041 W/mK

POZNÁMKA 06:
- nové liniové odvodnění v místě nových sekčních garážových vrat je nutné zkoordinovat s konkrétním vybraným výrobkem vrat a jeho detailem osazení v místě prahu

POZNÁMKA 07:
- nová sorbční vpusť bude obezděna a opatřena poklopem pro zatížení 3,5t, vpusť je umístěna v místě, kde není možné zabránit přejezdu automobilů, jiná pozice vpusti není možná

POZNÁMKA 08:
- před provedením nových fasádních otvorů/rozšiřováním stávajících fasádních otvorů v 1.NP je nutné provést statické zajištění fasády 2.NP v daných polích objektu
- pro nová garážová vrata se jedná o fasádu 1.NP v rozsahu os 07-09 v podélné ose D
- statické zajištění fasády v 1.NP bude prováděno přikotvením lokálního prvku z nerovnoramenného L profilu 120x80x8 mm, délky 80 mm na stávají ŽB sloup, tento prvek bude do sloupu kotven pomocí mechanické kotvy M12 délky 125 mm, pozice kotevního otvoru v L profilu bude 45 mm od hrany delší přírubu, pozice kotvy nesmí být blíže než 75 mm k hraně sloupu, ke které je přizděna fasádní výplňová, fasádní výplňová jako taková bude k L profilu kotvena svornky M12 na celou tloušťku fasády, z vnější strany fasády bude na svornk osazena ocelová plotna PB 125x125 mm, veškeré prvky statického zajištění fasády budou provedeny z pozinkované oceli - přesné pozice prvků statického zajištění fasády objektu jsou patrné z řezu B-B`, který je součástí výkresové části PD

POZNÁMKA 15:
- nová opěrná zeď - specifikace - viz samostatný výkres

POZNÁMKA 15:
- úprava osazení billboardu - nové základové konstrukce, nové sloupky - více viz technická zpráva

POZNÁMKA 16:
- vodovodní potrubí bude opatřeno topným kabelem s teplotním čidlem

VÝPIS MÍSTNOSTÍ:

OZNAČENÍ	ÚČEL MÍSTNOSTI	PLOCHA (m²)	S.V. (m)	PROVEDENÍ POVRCHŮ				POZNÁMKA
				PODLAHA	STĚNY	SOKL	STROPY	
0.01	GARÁŽ	187,5	2,82-2,85	**probarvený epoxidový nátěr 0,5-0,75 kg/m² na nové podkladní spádové vrstvě z betonové mazaniny síly 70-130 mm** skladba podlahy: **NS01**	**oprava/doplnění vápenných omítek ze 20%, omítky nových vnitřních stěn MVC** - nová výmalba, nátěr do prostor se zvýšenou vzdušnou vlhkostí	**nátěr sokluz epoxidovým nátěrem v ~ 100 mm,** mezi epoxidovým nátěrem podlahy a stěny bude provedeno přechod pomocí tmelené spáry v místě dilatace podlahy u stěny	**zateplení podhledu minerální tepelnou izolací tl. 100 mm, součinitel tepelné vodivosti 0,037 W/mK,** **perlinka s lepidlem,** štuková omítka	hromadné garážové stání pro 6 automobilů, oprava osazení sloupů na výztuž ze základových patek
0.02	UMYVÁRNA	1,8	2,4	**keramická dlažba na nové betonové mazanině** - dlažba bude lepena do voděodolného lepicího tmelu skladba podlahy: **NS02**	**nová jádrová MVC omítka,** karmicky obklad stěn do výšky 1,8 m, lepení do voděodolného lepicího tmelu **nad úrovní obkladu** štuková omítka - nová výmalba		**dle povrchu stěn**	**SDK podhled z impregnovaných SDK desek (zelené desky)**	oprava osazení sloupů na výztuž ze základových patek
0.03	WC	1,7	2,4	**keramická dlažba na nové betonové mazanině** - dlažba bude lepena do voděodolného lepicího tmelu skladba podlahy: **NS02**	**nová jádrová MVC omítka,** karmicky obklad stěn do výšky 1,8 m, lepení do voděodolného lepicího tmelu **nad úrovní obkladu** štuková omítka - nová výmalba		**dle povrchu stěn**	**SDK podhled z impregnovaných SDK desek (zelené desky)**	oprava osazení sloupů na výztuž ze základových patek
0.04	SKLAD MOBILIÁŘE	26,5	2,82	**probarvený epoxidový nátěr 0,5-0,75 kg/m² na nové podkladní betonové mazanině síly 130 mm** skladba podlahy: **NS03**	**doplnění omítek obvodových stěn ze 100%, použita sanační omítka, doplnění omítek vnitřních stěn ze 30%** - nová výmalba, nátěr do prostor se zvýšenou vzdušnou vlhkostí	**nátěr sokluz epoxidovým nátěrem v ~ 100 mm,** mezi epoxidovým nátěrem podlahy a stěny bude provedeno přechod pomocí tmelené spáry v místě dilatace podlahy u stěny	**oprava omítek z 10%** - nová výmalba, nátěr do prostor se zvýšenou vzdušnou vlhkostí	oprava osazení sloupů na výztuž ze základových patek
0.05	SKLAD MOBILIÁŘE	28,4	2,95	**probarvený epoxidový nátěr 0,5-0,75 kg/m² na odštěrkované stávající betonové mazanině a nové betonové rampě,** odnova betonového povrchu podlahy po odbourání spádové vrstvy, předpokládá **50 mm cementového potěru**	**doplnění omítek obvodových stěn ze 100%, omítky nových vnitřních stěn MVC** - nová výmalba, nátěr do prostor se zvýšenou vzdušnou vlhkostí	**nátěr sokluz epoxidovým nátěrem v ~ 100 mm,** mezi epoxidovým nátěrem podlahy a stěny bude provedeno přechod pomocí tmelené spáry v místě dilatace podlahy u stěny	**oprava omítek z 15%** - nová výmalba, nátěr do prostor se zvýšenou vzdušnou vlhkostí	oprava osazení sloupů na výztuž ze základových patek
0.06	SCHODIŠŤOVÝ PROSTOR	20,6	2,95	**probarvený epoxidový nátěr 0,5-0,75 kg/m² na odštěrkované stávající betonové mazanině**	**doplnění omítek obvodových stěn ze 100%, oprava vápenných omítek vnitřních stěn z 10%, omítky nových vnitřních stěn MVC** - nová výmalba, nátěr do prostor se zvýšenou vzdušnou vlhkostí		**stávající - beze změny**	**oprava omítek z 15%** - nová výmalba, nátěr do prostor se zvýšenou vzdušnou vlhkostí	oprava osazení sloupů na výztuž ze základových patek
0.07	SKLAD MOBILIÁŘE	45,5	2,95	**probarvený epoxidový nátěr 0,5-0,75 kg/m² na nové podkladní betonové mazanině síly 130 mm** skladba podlahy: **NS01**	**doplnění omítek obvodových stěn ze 100%, nátěr ve v ~ 100 mm,** mezi epoxidovým nátěrem podlahy a stěny bude provedeno přechod pomocí tmelené spáry v místě dilatace podlahy u stěny	**nátěr sokluz epoxidovým nátěrem v ~ 100 mm,** mezi epoxidovým nátěrem podlahy a stěny bude provedeno přechod pomocí tmelené spáry v místě dilatace podlahy u stěny	**oprava omítek z 15%** - nová výmalba, nátěr do prostor se zvýšenou vzdušnou vlhkostí	oprava osazení sloupů na výztuž ze základových patek
0.08	ÚKLIDOVÁ KOMORA	1,7	2,4	**keramická dlažba na nové betonové mazanině** - dlažba bude lepena do voděodolného lepicího tmelu skladba podlahy: **NS02**	**nová jádrová MVC omítka,** karmicky obklad stěn do výšky 1,8 m, lepení do voděodolného lepicího tmelu **nad úrovní obkladu** štuková omítka, - nová výmalba		**dle povrchu stěn**	**SDK podhled z impregnovaných SDK desek (zelené desky)**	oprava osazení sloupů na výztuž ze základových patek

SKLADBY KONSTRUKCÍ:

NOVÉ SPÁDOVÁNÍ/NESPÁDOVANÉ PODLAHOVÉ KONSTRUKCE - **NS01**:
nové vrstvy:
- probarvený epoxidový nátěr 0,5-0,75 kg/m²
- epoxidový základní nátěr a penetrace

(epoxidový nátěr a jeho podkladní vrstvy musí být vhodně zvolen do daného prostředí, garáž je nevytápěná, objekt nese známky zatékání, nelze stanovit, zda nejsou poškozeny hydroizolace svislých a vodorovných konstrukcí, investor si nejprve zajistí případnou věžkost v suterénu objektu)
- vyspravení podkladního povrchu (zaplnění děr, prázdných míst a dalších povrchových vad)
- betonová mazanina s vloženou KARI sítí tl. 130 mm
(při spádované podlaze tl. 70-130 mm)
(KARI síť 100x100x6 mm)
- ošetřený penetrovaný stávající povrch

stávající vrstvy:
- betonová mazanina tl. 105 mm
- hydroizolace - asfaltové modifikované pásy
- betonová mazanina tl. 150 mm
- hutněné zásypy

*Betonový podklad musí být zdravý a musí mít minimální pevnost v tlaku 25,0 N/mm2 a minimální pevnost povrchových vrstev v odtrhu 1,5 N/mm2.
Betonový podklad musí být mechanicky upraven brokováním, tryskáním atd. aby byly odstraněny veškeré vzdné částice a otevřena povrchová struktura.
Nekvalitní beton musí být odstraněn a povrchové vady jako díry a prázdná místa musí být zcela vyčištěny a poté zaplněny.
Pro správu podkladu, vyplnění děr a vyrovnání povrchu musí být použito vhodných produktů řady doporučených výrobcem epoxidového nátěru.
Betonový podklad nebo stěrka musí být penetrován pro dosažení jednotného vzhledu.
Vyvětrená místa odstraně frézováním nebo diamantem.
Všechen prach, nesoudržný a drobný materiál musí být zcela odstraněn z povrchu před aplikací produktů, nejlépe průmyslovým vysavačem nebo smetákem.

NOVÉ PODLAHOVÉ KONSTRUKCE S KERAMICKOU DLAŽBOU - **NS02**:
nové vrstvy:
- keramická dlažba tl. 8 mm
- betonová mazanina tl. 7 mm
- oblíbený, penetrovaný stávající povrch
- betonová mazanina tl. 115 mm

stávající vrstvy:
- betonová mazanina tl. 105 mm
- hydroizolace - asfaltové modifikované pásy
- betonová mazanina tl. 150 mm
- hutněné zásypy

NOVÉ ZPEVNĚNÉ PLOCHY - ZÁMKOVÁ DLAŽBA (POJEZD VOZIDEL DO 3,5 t)
- betonová zámková dlažba (kost) tl. 80 mm
- kladecí vrstva - kamenná drť fr. 4-8 mm (2-5 mm) tl. 40 mm
(bez zaměnt zá fr. 2-5 mm)
- nosná vrstva - štěrkodrť 0-32 mm tl. 150 mm
- roznášecí vrstva tl. 170 mm
- hutněná netěrživjšpy (Edef,2 = 45 MPa)
- hutněná pláň (Edef,2 = 45 MPa)

LEGENDA:

- nové zděné příčky z dutinových cihelných příčkovek/nové dozdívky
- nové zateplení - minerální teplený izolace
- nové zpevněné plochy - okapový chodník z velkoplošné betonové dlažby kladené do betonového lože
- nové zpevněné plochy - betonová zámková dlažba
- úprava svahování vegetačními tvárnicemi (plastové)
- dilatace nových podlah (v ploše)
- stávající konstrukce
- stávající ŽB konstrukce
- orientační zákres možného vybavení regály

SEZNAM STAVEBNÍCH OBJEKTŮ:

SO 01 - VNITŘNÍ ÚPRAVY PRO PROSTORY GARÁŽE
SO 02 - DEMOLICE ZÁPADNÍ ČÁSTI OBJEKTU
SO 03 - ÚPRAVA FASÁDY OBJEKTU VČETNĚ OKEN A STŘECHY

VÝPIS PŘEKLADŮ:

OZNAČENÍ	POČET KS	POPIS	POZNÁMKA
N01	2	plochý keramický překlad 1250x115	---
N02	1	2x L profil 50x5 mm délky 1250 mm	v místě osazení seříznuta svislá příruba
N03	2x3	I 160, délka 5350 mm	uložení min 250 mm
N05	2	I 100, délka 1850	uložení min 150 mm
N06	1x3	I 100, délka 1850	uložení min 150 mm
N07	1	plochý keramický překlad 2250x115	---

Číslo/Number	Změna/Revize	Datum/Date
---	---	---

± 0,000 = 174,21 m.n.m.

Projekt/Project:
REALIZAČNÍ PROJEKTOVÁ DOKUMENTACE NA DEMOLICI A SANACI ČÁSTI BUDOVY T - 2017/0042

Zpracovatel/koordinátor projektu:
Correct BC, s.r.o.
Eliášky Krásnohorské 1339/15
Ústí nad Labem
400 01
tel.: +420 475 200 977
e-mail: dlouhy@correct-bc.cz

Zodpovědný projektant:
Ing., Petr Dlouhý
tel.: +420 602 191 690
e-mail: dlouhy@correct-bc.cz

Projektant/koordinátor:
Jakub Filip
tel.: +420 602 747 303
e-mail: filip@correct-bc.cz

Projektant dílčí části PD:
Correct BC, s.r.o.
Eliášky Krásnohorské 1339/15
Ústí nad Labem
400 01
tel.: +420 475 200 977
e-mail: dlouhy@correct-bc.cz

Zodpovědný projektant:
Ing., Petr Dlouhý
tel.: +420 602 191 690
e-mail: dlouhy@correct-bc.cz

Projektant:
Jakub Filip
tel.: +420 602 747 303
e-mail: filip@correct-bc.cz

Vypracoval:	Zodpovědný projektant:	Kontroloval:
Jakub Filip	Ing., Petr Dlouhý	Ing., Petr Dlouhý

Část PD:
D.1.1 - ARCHITEKTONICKO-STAVEBNÍ ČÁST

Název výkresu:
PŮDORYS 1.PP - NOVÝ STAV

Objednatel:
Univerzita Jana Evangelisty Purkyně v Ústí nad Labem
Pasteurova 3544/1
400 01 Ústí nad Labem

Objekt:	Stupeň:	Kód části PD:
SO 01	DPS	**AS**

Formát:	Měřítko:	Kopie PD:
10xA4	1:50	

Číslo výkresu:	Revize:	Arch. číslo:	Datum:
SO 01 - AS - 105	REV 000	---	10/2017