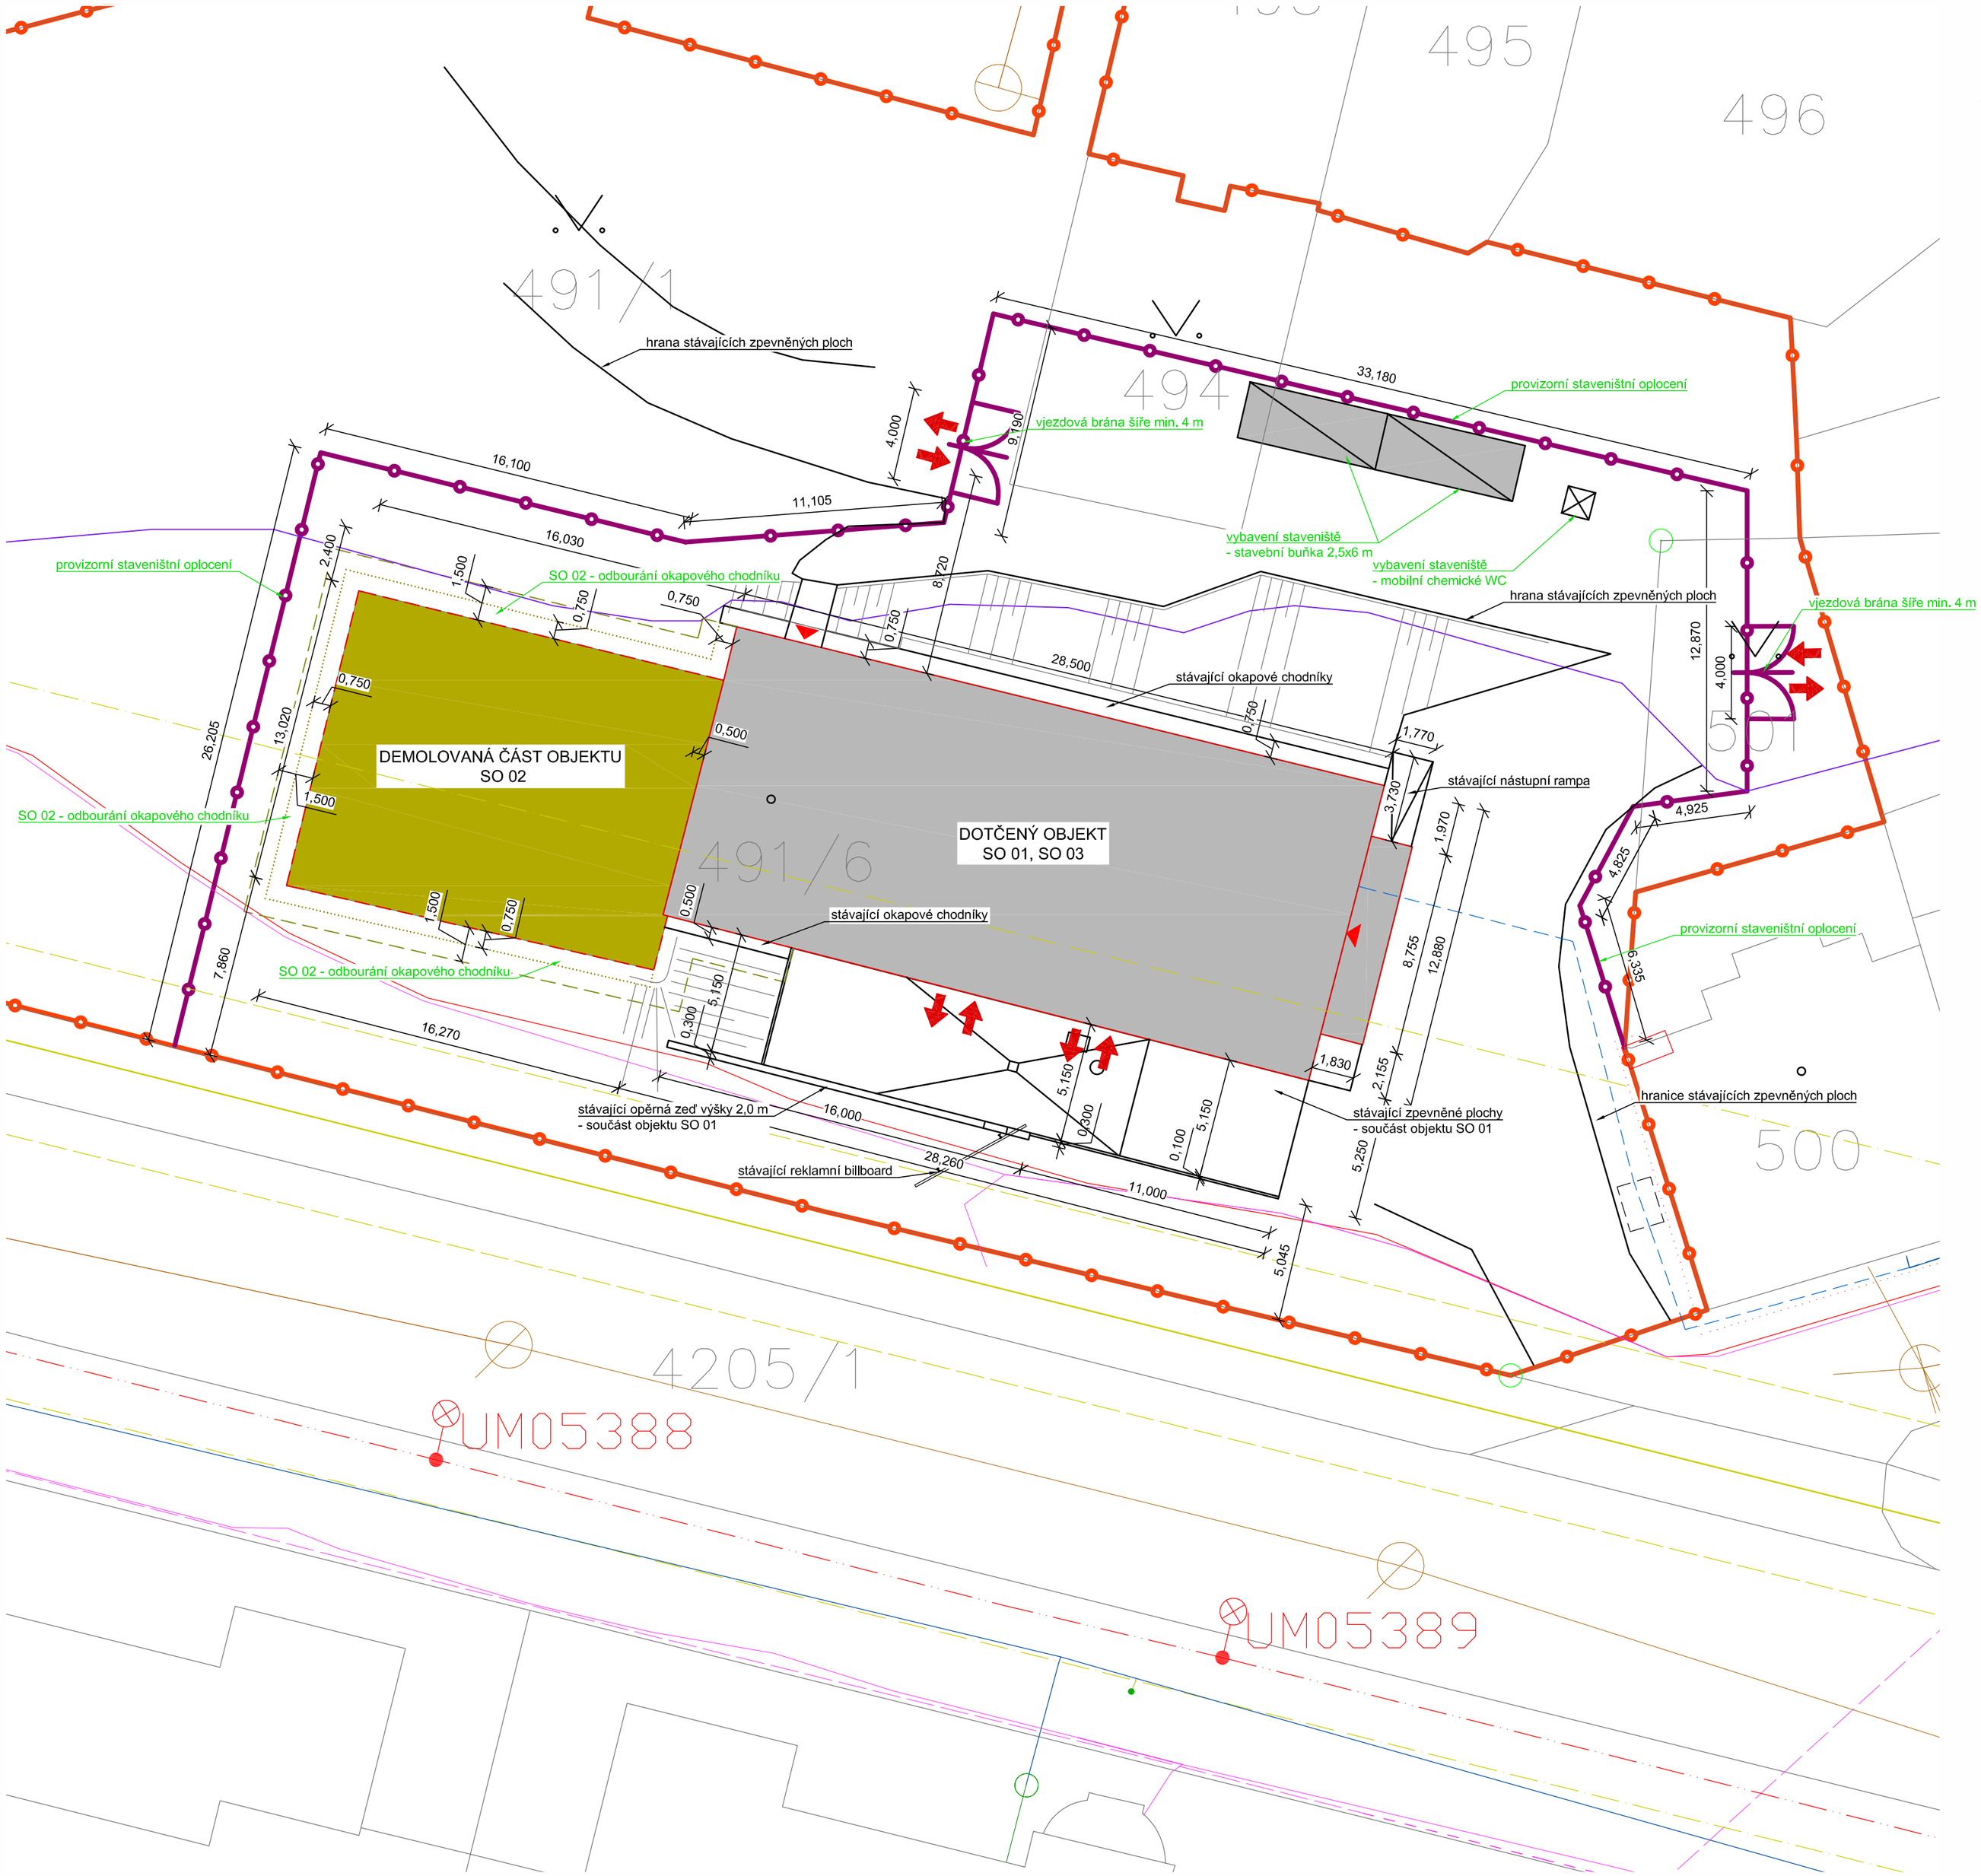

LEGENDA:

- DOTČENÉ OBJEKTY
- DEMOLOVANÁ ČÁST OBJEKTU
- NOVÉ PLOCHY ZE ZÁMKOVÉ DLAŽBY - NÁHRADA STÁVAJÍCÍCH ZPEVNĚNÝCH PLOCH Z BETONU
- NOVÉ OKAPOVÉ CHODNÍKY Z VELKOPLOŠNÉ BETONOVÉ DLAŽBY - NÁHRADA STÁVAJÍCÍCH BETONOVÝCH OKAPOVÝCH CHODNÍKŮ
- PROVIZORNÍ STAVEBNÍ OPLOCENÍ
- HRANICE DOTČENÝCH POZEMKŮ
- VYBAVENÍ STAVENIŠTĚ - VYMEZENÝ PROSTOR PRO LEŠENÍ
- VEDENÍ SDĚLOVACÍCH KABELŮ
- CETIN - ZAMĚŘENÉ A KÓTOVANÉ, VNITŘNÍ STP
- CETIN - STP NEZAMĚŘENÁ POLOHA, NEPROVOZOVANÉ SÍTĚ
- CETIN - NADZEMNÍ SÍTĚ
- CETIN - SÍTĚ S NN, ELEKTROPŘÍPOJKY
- AREÁLOVÝ VODOVOD - ZAMĚŘENÝ
- AREÁLOVÝ VODOVOD - PŘEDPOKLAD
- SČVK - VODOVOD A PŘÍPOJKY
- SČVK - KANALIZACE A PŘÍPOJKY
- GASNET - PLYNOVOD
- ČEZ, VN - PODZEMNÍ - OCHRANNÉ PÁSMO
- GASNET - PLYNOVOD - BEZPEČNOSTNÍ PÁSMO
- ČEZ - VN - PODZEMNÍ
- ČEZ - NN - PODZEMNÍ
- ČEZ - NN - PODZEMNÍ
- VEŘEJNÉ OSVĚTLENÍ
- VEŘEJNÉ OSVĚTLENÍ - LAMPY

SEZNAM STAVEBNÍCH OBJEKTŮ:

SO 01 - VNITŘNÍ ÚPRAVY PRO PROSTORY GARÁŽE
SO 02 - DEMOLICE ZÁPADNÍ ČÁSTI OBJEKTU
SO 03 - ÚPRAVA FASÁDY OBJEKTU VČETNĚ OKEN A STŘECHY

POZNÁMKA:

Číslo/Number	Změna/Revize	Datum/Date
001	změna prostoru staveniště na základě dodatku č.01	18.12.2017

± 0,000 = 174,21 m.n.m.

Projekt/Project:

REALIZAČNÍ PROJEKTOVÁ DOKUMENTACE NA DEMOLICI A SANACI ČÁSTI BUDOVY T - 2017/0042

Zpracovatel/koordinátor projektu:
Correct BC, s.r.o.
Elišky Krásnohorské 1339/15
Ústí nad Labem
400 01
tel.: +420 475 200 977
e-mail: dlouhy@correct-bc.cz

Zodpovědný projektant:
Ing. Petr Dlouhý
tel.: +420 602 191 690
e-mail.: dlouhy@correct-bc.cz

Projektant/koordinátor:
Jakub Filip
tel.: +420 602 747 303
e-mail.: filip@correct-bc.cz

Projektant dílčí části PD:
Correct BC, s.r.o.
Elišky Krásnohorské 1339/15
Ústí nad Labem
400 01
tel.: +420 475 200 977
e-mail: dlouhy@correct-bc.cz

Zodpovědný projektant:
Ing. Petr Dlouhý
tel.: +420 602 191 690
e-mail.: dlouhy@correct-bc.cz

Projektant:
Jakub Filip
tel.: +420 602 747 303
e-mail.: filip@correct-bc.cz

Vypracoval:	Zodpovědný projektant:	Kontroloval:
Jakub Filip	Ing. Petr Dlouhý	Ing. Petr Dlouhý

Část PD:
D.1.1 - ARCHITEKTONICKO-STAVEBNÍ ČÁST

Název výkresu:
KOORDINAČNÍ SITUACE

Objednatel:
Univerzita Jana Evangelisty Purkyně v Ústí nad Labem
Pasteurova 3544/1
400 01 Ústí nad Labem

Objekt:	Stupeň:	Kód části PD:
SO 02	DPS	**AS**

Formát:	Měřítko:	Kopie PD:
6xA4	1:200	

Číslo výkresu:	Revize:	Arch. číslo:	Datum:
SO 02 - AS - 102	REV 001	---	12/2017