PŮDORYS 1.PP
1:50

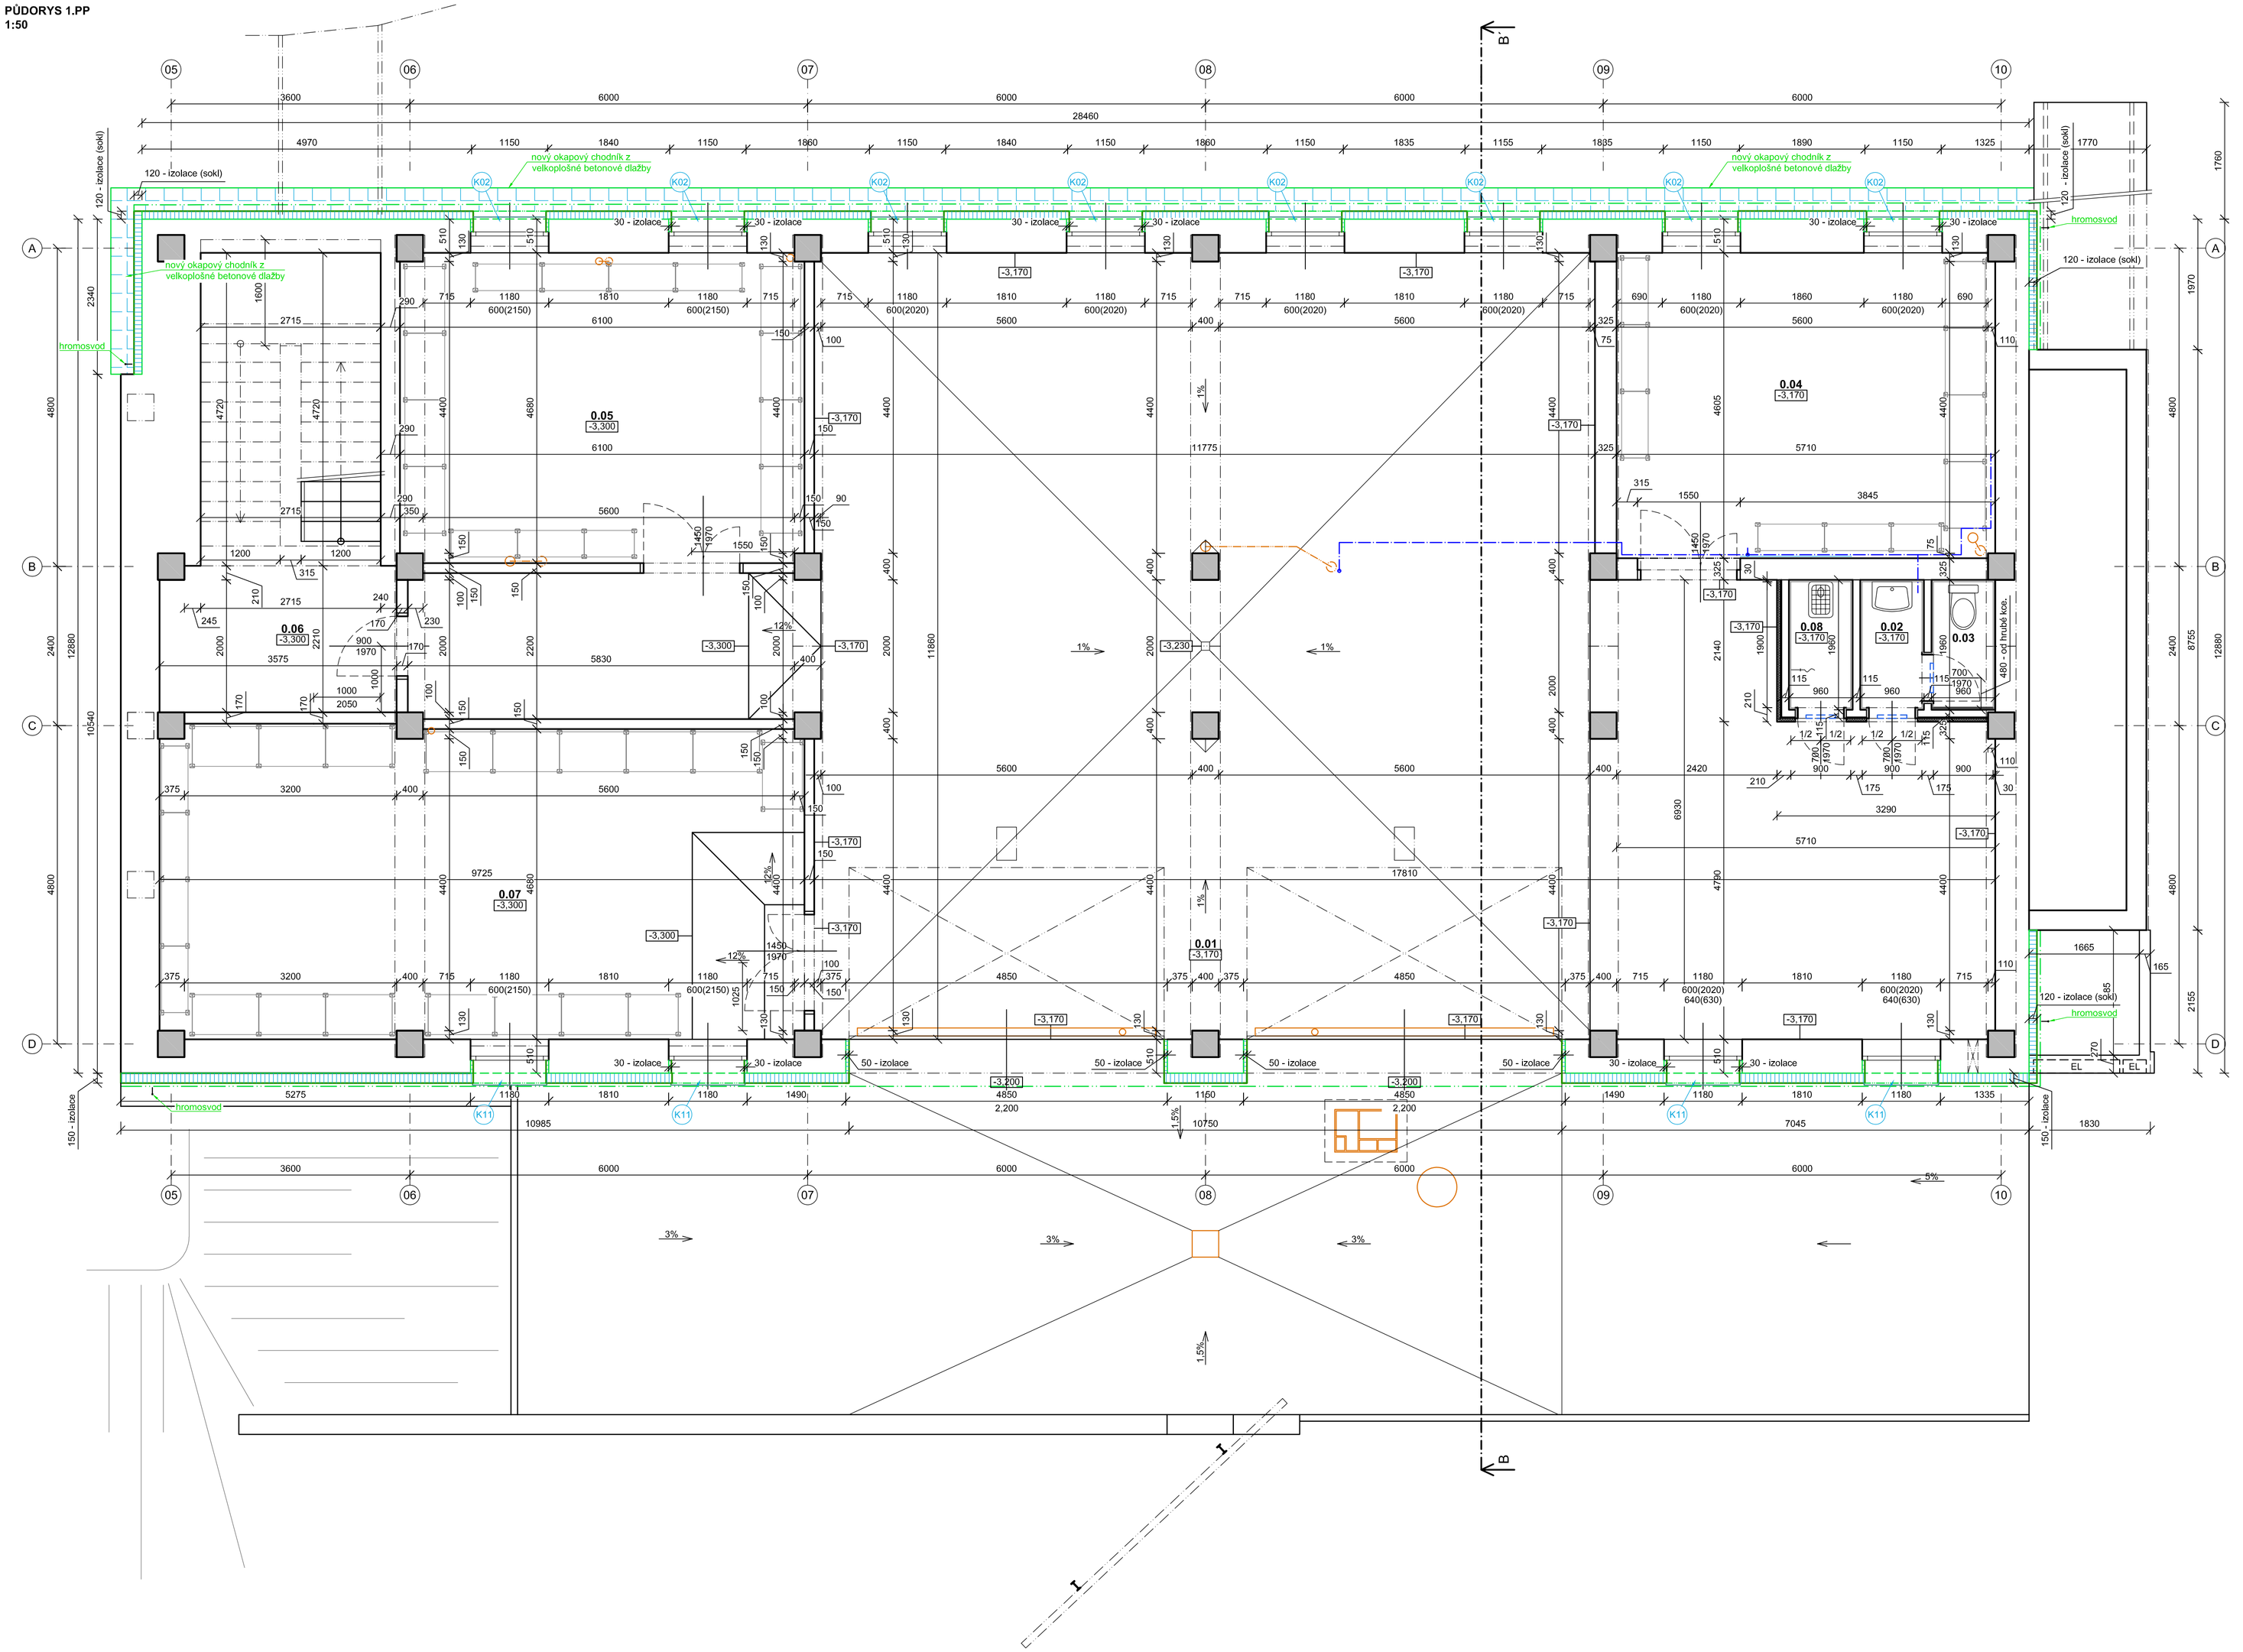

VÝPIS MÍSTNOSTÍ:

OZNAČENÍ	ÚČEL MÍSTNOSTI	PLOCHA (m^2)	S.V. (m)	PROVEDENÍ POVRCHŮ				POZNÁMKA
				PODLAHA	STĚNY	SOKL	STROPY	
0.01	GARÁŽ	187,5	2,82-2,89	- stávající - beze změny	- stávající - beze změny	- stávající - beze změny	- stávající - beze změny	
0.02	UMYVÁRNA	1,8	2,4	- stávající - beze změny	- stávající - beze změny	- stávající - beze změny	- stávající - beze změny	
0.03	WC	1,7	2,4	- stávající - beze změny	- stávající - beze změny	- stávající - beze změny	- stávající - beze změny	
0.04	SKLAD MOBILIÁŘE	26,5	2,82	- stávající - beze změny	- stávající - beze změny	- stávající - beze změny	- stávající - beze změny	
0.05	SKLAD MOBILIÁŘE	28,4	2,95	- stávající - beze změny	- stávající - beze změny	- stávající - beze změny	- stávající - beze změny	
0.06	SCHODIŠŤOVÝ PROSTOR	20,6	2,95	- stávající - beze změny	- stávající - beze změny	- stávající - beze změny	- stávající - beze změny	
0.07	SKLAD MOBILIÁŘE	45,5	2,95	- stávající - beze změny	- stávající - beze změny	- stávající - beze změny	- stávající - beze změny	
0.08	ÚKLIDOVÁ KOMORA	1,7	2,4	- stávající - beze změny	- stávající - beze změny	- stávající - beze změny	- stávající - beze změny	

ZPEVNĚNÉ PLOCHY - OKAPOVÝ CHODNÍK
- velkoformátová betonová dlažba (formát 500x500 mm) tl. 50 mm
- kladecí vrstva - betonová mazanina (C20/25 XF3) tl. 150 mm

LEGENDA:
- nově zateplení - desky na bázi polystyrenu
- nové zpevněné plochy - okapový chodník z velkoplošné betonové dlažby kladené do betonového lože
- stávající konstrukce
- stávající ŽB konstrukce
- orientační zákres možného vybavení regály

SEZNAM STAVEBNÍCH OBJEKTŮ:
SO 01 - VNITŘNÍ ÚPRAVY PRO PROSTORY GARÁŽE
SO 02 - DEMOLICE ZÁPADNÍ ČÁSTI OBJEKTU
SO 03 - ÚPRAVA FASÁDY OBJEKTU VČETNĚ OKEN A STŘECHY

POZNÁMKA:
- před provedením zateplení objektu bude podklad očištěn od nesoudržných částí omítek a vyrovnán (doplnění chybějících částí omítek), dále budou odstraněny veškeré pomocné prvky od již neexistujících sítí technické infrastruktury (konzolky od nadzemního vedení elektro, kotevní prvky vedení na fasádě, plastové lišty a další prvky)

Číslo/Number	Změna/Revize	Datum/Date
---	---	---

± 0,000 = 174,21 m.n.m.

Projekt/Project:
REALIZAČNÍ PROJEKTOVÁ DOKUMENTACE NA DEMOLICI A SANACI ČÁSTI BUDOVY T - 2017/0042

Zpracovatel/koordinátor projektu:
Correct BC, s.r.o.
Elišky Krásnohorské 1339/15
Ústí nad Labem
400 01
tel.: +420 475 200 977
e-mail: dlouhy@correct-bc.cz

Zodpovědný projektant:
Ing. Petr Dlouhý
tel.: +420 602 191 690
e-mail.: dlouhy@correct-bc.cz

Projektant/koordinátor:
Jakub Filip
tel.: +420 602 747 303
e-mail.: filip@correct-bc.cz

Projektant dílčí části PD:
Correct BC, s.r.o.
Elišky Krásnohorské 1339/15
Ústí nad Labem
400 01
tel.: +420 475 200 977
e-mail: dlouhy@correct-bc.cz

Zodpovědný projektant:
Ing. Petr Dlouhý
tel.: +420 602 191 690
e-mail.: dlouhy@correct-bc.cz

Projektant:
Jakub Filip
tel.: +420 602 747 303
e-mail.: filip@correct-bc.cz

Vypracoval:	Zodpovědný projektant:	Kontrolovat:
Jakub Filip	Ing. Petr Dlouhý	Ing. Petr Dlouhý

Část PD:
D.1.1 - ARCHITEKTONICKO-STAVEBNÍ ČÁST

Název výkresu:
PŮDORYS 1.PP - NOVÝ STAV

Objednatel:	Objekt:	Stupeň:	Kód části PD:
Univerzita Jana Evangelisty Purkyně v Ústí nad Labem Pasteurova 3544/1 400 01 Ústí nad Labem	SO 03	DPS	**AS**
	Formát: 8xA4	Měřítko: 1:50	Kopie PD:
Číslo výkresu: SO 03 - AS - 104	Revize: REV 000	Arch. číslo: ---	Datum: 10/2017