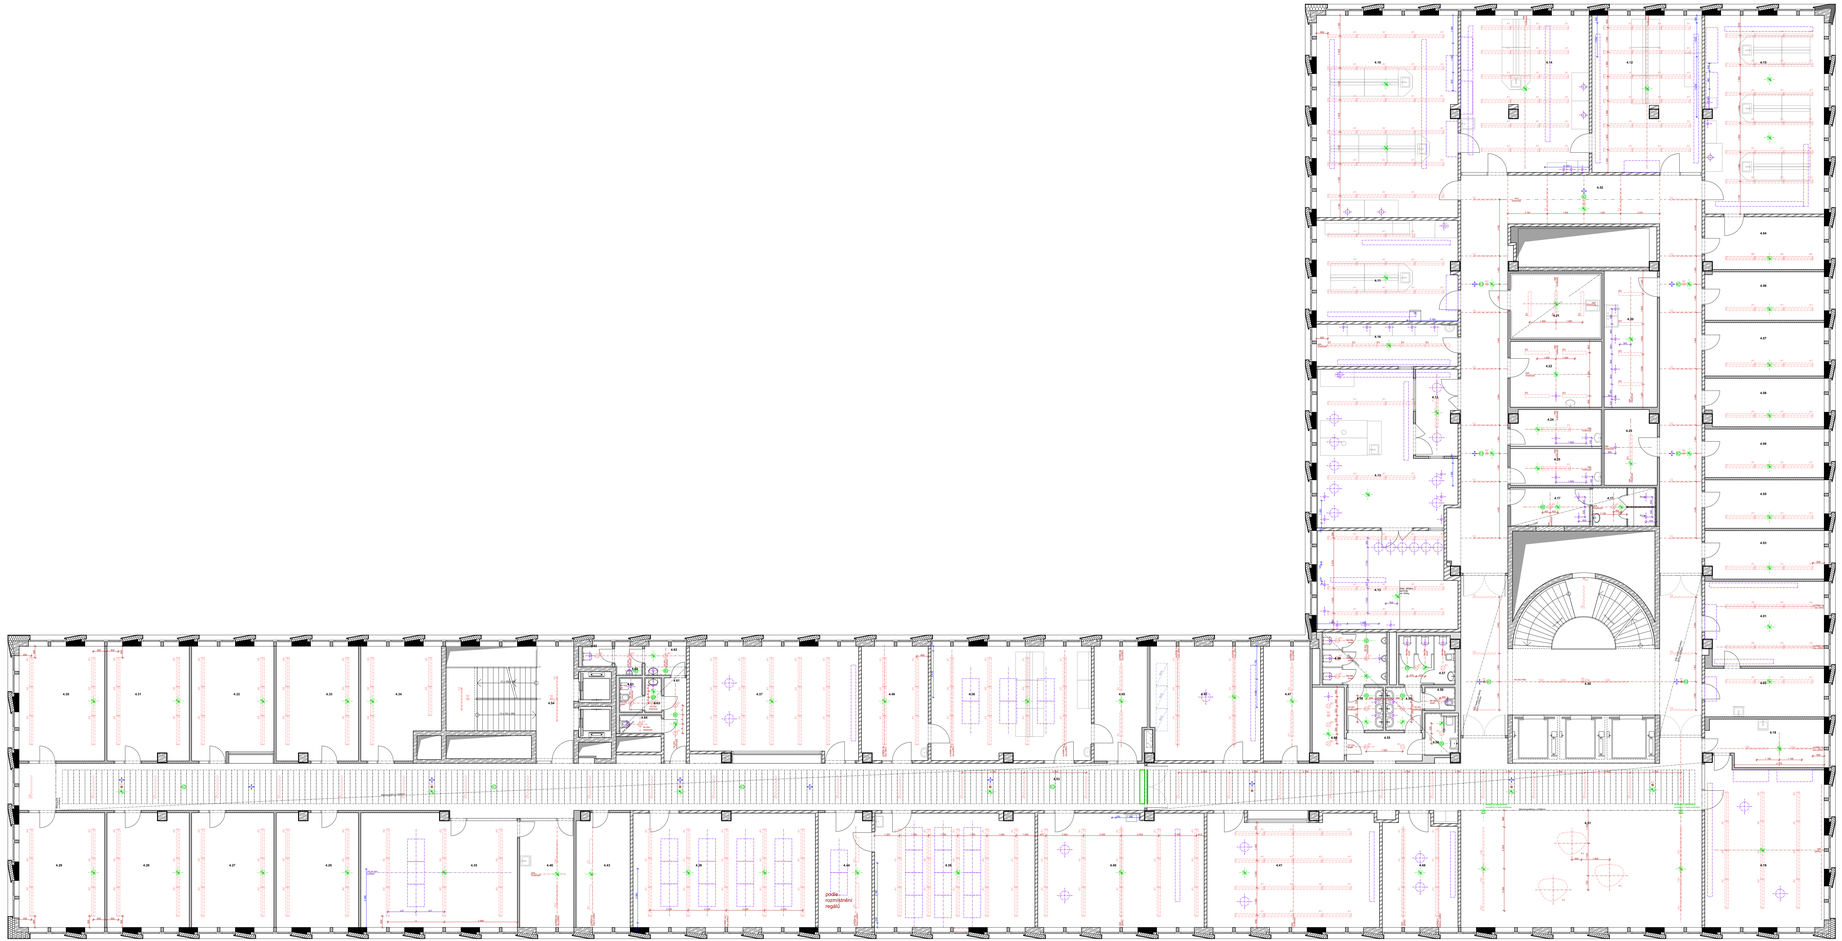

TABULKA MÍSTNOSTÍ 4NP

	Č.	KOD	NÁZEV MÍSTNOSTI	PLOCHA (m2)	PODLAHA	STĚNA	STROP
KATEDRA BIOLOGIE							
	4.01	KBI	1 KANCELÁŘ - VEDOUCÍ KATEDRY	28,0	Zátěž. rozeb. - zátěž. koberec	Interiérový nátěr, pohl.beton	pohledový beton
	4.02	KBI	2 KANCELÁŘ - SEKRETARIÁT	16,3	Zátěž. rozeb. - zátěž. koberec	Interiérový nátěr, pohl.beton	pohledový beton
	4.03	KBI	3 KANCELÁŘ	16,1	Zátěž. rozeb. - zátěž. koberec	Interiérový nátěr, pohl.beton	pohledový beton
	4.04	KBI	4 KANCELÁŘ	17,6	Zátěž. rozeb. - zátěž. koberec	Interiérový nátěr, pohl.beton	pohledový beton
	4.05	KBI	6 KANCELÁŘ	16,4	Zátěž. rozeb. - zátěž. koberec	Interiérový nátěr, pohl.beton	pohledový beton
	4.06	KBI	7 KANCELÁŘ TECHNIKO	16,4	Zátěž. rozeb. - zátěž. koberec	Interiérový nátěr, pohl.beton	pohledový beton
	4.07	KBI	8 KANCELÁŘ - DOKTORANDI	18,0	Zátěž. rozeb. - zátěž. koberec	Interiérový nátěr, pohl.beton	pohledový beton
	4.08	KBI	9 KANCELÁŘ - ŠKOKOVNA	16,1	Zátěž. rozeb. - zátěž. koberec	Interiérový nátěr, pohl.beton	pohledový beton
	4.09	KBI	10 KANCELÁŘ - HOSTUJÍCÍ PROFESOR	16,4	Zátěž. rozeb. - zátěž. koberec	Interiérový nátěr, pohl.beton	pohledový beton
	4.10	KBI	11 LABORATOŘ	80,6	Zátěž. nerozeb. F+M - PVC	Interiérový nátěr, pohl.beton	pohledový beton
	4.11	KBI	12 LABORATOŘ - FLUORESCENČNÍ MIKROSKOPIE	40,2	Zátěž. nerozeb. F+M - PVC	Interiérový nátěr, pohl.beton	pohledový beton
	4.12	KBI	14 LABORATOŘ - ÚČOVÁ/AKULTIVAČNÍ MÍSTNOST	40,2	Zátěž. nerozeb. F+M - PVC	Interiérový nátěr, pohl.beton	pohledový beton
	4.13	KBI	15 LABORATOŘ MIKROFLUIDNÍCH SYSTÉMŮ	109,2	Zátěž. nerozeb. F+M - PVC	Interiérový nátěr, pohl.beton	pohledový beton
	4.14	KBI	16 LABORATOŘ - PŘÍPRAVNÁ VZORKŮ	56,6	Zátěž. nerozeb. F+M - PVC	Interiérový nátěr, pohl.beton	pohledový beton
	4.15	KBI	17 LABORATOŘ NANOBIOTECHNOLOGIE	66,8	Zátěž. nerozeb. F+M - PVC	Interiérový nátěr, pohl.beton	pohledový beton
	4.16	KBI	18 SKLAD LABORATORNÍHO SKLA A MATERIÁLU	16,8	Zátěž. nerozeb. F+M - PVC	Interiérový nátěr, pohl.beton	pohledový beton
	4.17	KBI	19 ŠATNA, SPRCHA ZAMĚSTNANCI	10,8	Keramická dlažba	ker. obklad + omyv. nátěr	pohled SDK, s.v. 2,3m
	4.18	KBI	20 ČAJOVÁ KUCHYŇKA	15,1	Zátěž. rozeb. - linoleum	Interiérový nátěr, pohl.beton	pohledový beton
	4.19	KBI	21 ZASEDACÍ MÍSTNOST	54,2	Zátěž. rozeb. - linoleum	Interiérový nátěr, pohl.beton	pohledový beton
	4.20	KBI	SKLAD - CENTRÁLNÍ LIKVIDACE ODPADU	20,5	Zátěž. nerozeb. F+M - PVC	Interiérový nátěr	pohledový beton
	4.21	KBI	SKLAD - CHLADÍCÍ MÍSTNOST	15,3	Zátěž. nerozeb. F+M - PVC	Interiérový nátěr	pohledový beton
	4.22	KBI	SKLAD - KULTIVAČNÍ MÍSTNOST	17,1	Zátěž. nerozeb. F+M - PVC	Interiérový nátěr	pohledový beton
	4.23	KBI	SKLAD MATERIÁLU	11,2	Zátěž. nerozeb. F+M - PVC	Interiérový nátěr	pohledový beton
	4.24	KBI	ŠATNA STUDENTI - MUŽI	9,3	Keramická dlažba	Interiérový nátěr	pohledový beton
	4.25	KBI	ŠATNA STUDENTI - ŽENY	9,5	Keramická dlažba	Interiérový nátěr	pohledový beton
KATEDRA GEOGRAFIE							
	4.26	KGEO	5 KANCELÁŘ - PROFESOŘI, DOCENTI	26,5	Zátěž. rozeb. - zátěž. koberec	Interiérový nátěr, pohl.beton	pohledový beton
	4.27	KGEO	6 KANCELÁŘ - PROFESOŘI, DOCENTI	26,7	Zátěž. rozeb. - zátěž. koberec	Interiérový nátěr, pohl.beton	pohledový beton
	4.28	KGEO	7 KANCELÁŘ - PROFESOŘI, DOCENTI	26,5	Zátěž. rozeb. - zátěž. koberec	Interiérový nátěr, pohled.beton	pohledový beton
	4.29	KGEO	8 KANCELÁŘ	27,8	Zátěž. rozeb. - zátěž. koberec	Interiérový nátěr, pohled.beton	pohledový beton
	4.30	KGEO	9 KANCELÁŘ	26,5	Zátěž. rozeb. - zátěž. koberec	Interiérový nátěr, pohled.beton	pohledový beton
	4.31	KGEO	10 KANCELÁŘ	26,5	Zátěž. rozeb. - zátěž. koberec	Interiérový nátěr, pohled.beton	pohledový beton
	4.32	KGEO	11 KANCELÁŘ	25,4	Zátěž. rozeb. - zátěž. koberec	Interiérový nátěr, pohled.beton	pohledový beton
	4.33	KGEO	12 KANCELÁŘ - EXTERNISTÉ	26,5	Zátěž. rozeb. - zátěž. koberec	Interiérový nátěr, pohled.beton	pohledový beton
	4.34	KGEO	13 KANCELÁŘ - TECHNICI	23,7	Zátěž. rozeb. - zátěž. koberec	Interiérový nátěr, pohled.beton	pohledový beton
	4.35	KGEO	15 ZASEDACÍ MÍSTNOST	48,9	Zátěž. rozeb. - linoleum	Interiérový nátěr, pohl.beton	pohledový beton
	4.36	KGEO	16 LABORATOŘ FG	51,5	Zátěž. rozeb. - PVC	Interiérový nátěr, pohl.beton	pohledový beton
	4.37	KGEO	17 LABORATOŘ SG	51,1	Zátěž. rozeb. - zátěž. koberec	Interiérový nátěr, pohl.beton	pohledový beton
	4.38	KGEO	18 LABORATOŘ GIS	58,7	Zátěž. rozeb. - zátěž. koberec	Interiérový nátěr, pohl.beton	pohledový beton
	4.39	KGEO	19 LABORATOŘ KARTOGRAFIE	51,5	Zátěž. rozeb. - zátěž. koberec	Interiérový nátěr, pohl.beton	pohledový beton
	4.40	KGEO	21 LABORATOŘ KRAJINNÝCH SYNTÉZ	53,5	Zátěž. rozeb. - zátěž. koberec	Interiérový nátěr, pohl.beton	pohledový beton
	4.41	KGEO	24 LABORATOŘ - KABINET ČR	53,6	Zátěž. rozeb. - zátěž. koberec	Interiérový nátěr, pohl.beton	pohledový beton
	4.42	KGEO	25 MÍSTNOST PRO VIDEOKONFERENCE SE ZATEMNĚNÍM	35,2	Zátěž. rozeb. - zátěž. koberec	Interiérový nátěr, pohled. obklad	pohledový beton
	4.43	KGEO	26 SKLAD	17,2	Zátěž. rozeb. - PVC	Interiérový nátěr, pohl.beton	pohledový beton
	4.44	KGEO	27 SKLAD DPZ	17,2	Zátěž. rozeb. - PVC	Interiérový nátěr, pohl.beton	pohledový beton
	4.45	KGEO	28 SKLAD FG	16,8	Zátěž. rozeb. - PVC	Interiérový nátěr, pohl.beton	pohledový beton
	4.46	KGEO	30 ČAJOVÁ KUCHYŇKA	16,3	Zátěž. rozeb. – linoleum	Interiérový nátěr, pohl.beton	pohledový beton
	4.47	KGEO	31 SKLAD	10,2	Zátěž. rozeb. - vinyl antistat.	Interiérový nátěr,pohled.beton	pohledový beton
	4.48	KGEO	33 ZASEDACÍ MÍSTNOST	23,0	Zátěž. rozeb. - zátěž. koberec	Interiérový nátěr,pohled.beton	pohledový beton
	4.49	KGEO	34 LABORATOŘ - GEOLOGICKÉ SBÍRKY	21,4	Zátěž. rozeb. - PVC	Interiérový nátěr,pohled.beton	pohledový beton
KOMUNIKACE, ZÁZEMÍ							
	4.50	KOM	SCHODIŠTĚ+HLAVNÍ	46,8	Teraco		sádr. omítka
	4.51	KOM	CHODBA	111,9	Zátěž. rozeb. – linoleum	Interiérový nátěr,pohled.beton	do týdet.pod. minerál. podhled
	4.52	KOM	CHODBA	169,5	Zátěž. rozeb. - linoleum	Interiérový nátěr	SDK podh. hladký s.v.2300mm
	4.53	KOM	CHODBA	200,7	Zátěž. rozeb. – linoleum	Interiérový nátěr	SDK podh. hladký s.v.2300mm
	4.54	KOM	SCHODIŠTĚ+VEDOUCÍ	28,5	Linoleum (plov.), beton	Interiérový nátěr,pohled.beton	Minerální podhled s.v.2300mm
	4.55	KOM	CHODBA	6,0	Zátěž. rozeb. – linoleum	Interiérový nátěr	Minerální podhled s.v.2300mm
	4.56	KOM	WC - ŽÍP	4,0	Keramická dlažba	ker. obklad + omyv. nátěr	SDK podh. hladký s.v.2300mm
	4.57	KOM	WC - ŽENY	12,2	Keramická dlažba	ker. obklad + omyv. nátěr	SDK podh. hladký s.v.2300mm
	4.58	KOM	WC - MUŽI	14,1	Keramická dlažba	ker. obklad + omyv. nátěr	SDK podh. hladký s.v.2300mm
	4.59	KOM	ÚKLIDOVÁ MÍSTNOST	2,0	Keramická dlažba	ker. obklad + omyv. nátěr	SDK podh. hladký s.v.2300mm
	4.60	KOM	ROZVODNA SLP	6,5	Zátěž. rozeb. - vinyl antistat.	Interiérový nátěr	pohledový beton
	4.61	KOM	CHODBA	5,3	Zátěž. rozeb. - linoleum	Interiérový nátěr	SDK podh. hladký s.v.2300mm
	4.62	KOM	WC - MUŽI	4,3	Keramická dlažba	ker. obklad + omyv. nátěr	SDK podh. hladký s.v.2300mm
	4.63	KOM	WC - ŽENY	4,5	Keramická dlažba	ker. obklad + omyv. nátěr	SDK podh. hladký s.v.2300mm
	4.64	KOM	ÚKLIDOVÁ MÍSTNOST	2,7	Keramická dlažba	ker. obklad + omyv. nátěr	SDK podh. hladký s.v.2300mm
				2 128,7 m²			

LEGENDA

KONCOVÉ PRVKY VZT A CHLAZENÍ

REPRODUKTOR EVAKUAČNÍHO ROZHLASU

HLÁSIČ POŽÁRU

SVÍTIDLO

KAZETY PODHLEDU / DOŘEZ KAZETY

AKUST. PANELY NA ROŠTU / AKUST. PANELY KONTAKTNĚ LEPENÉ
bližší viz technické specifikace DPS stavby

AKUST. PANELY VOLNĚ ZAVĚŠENÉ
bližší viz technické specifikace

AKUST. CELOPLOŠNÝ DŘEVĚNÝ PODHLED

POZN.:

- VYKRES URČUJE POUZE POLOHU KONCOVÝCH PRVKŮ SPECIÁLNÍCH PROFESÍ. KONKRÉTNÍ TYP VYPLYNE AŽ Z DOKUMENTACE SPECIÁLNÍCH PROFESÍ

- KONCOVÉ PRVKY OSAZENÉ V MINERÁLNÍM PODHLEDU BUDOU UMÍSTĚNY VŽDY NA STŘED KAZETY

- POLOHA A VELIKOST OTVORŮ V PODHLEDECH PRO UMÍSTĚNÍ A SERVIS VNITŘNÍCH ROLET BUDE UPŘESNĚNA DLE KONKRÉTNÍHO TYPU ROLETY V RÁMCI AD.
ROLETY JSOU DODÁVKOU INTERIÉRU - SOUČÁSTÍ STAVBY JE PŘÍPRAVA PRO MONTÁŽ ROLET

±0,000 = 175,800
Souřadný systém: JTSK
Výškový systém: Bpv

Pelčák a partner, s.r.o., autor návrhu, projektu. Tento výkres požívá ochrany dle zákona č. 121/2000 Sb. Originál tohoto výkresu a všech řešení na něm zobrazených jsou majetkem autora, společnosti Pelčák a partner, s.r.o. Tento výkres nesmí být, výjma případu účelu, pro který byl pořízen, používán a žádným jiným způsobem rozmnožován/jinými zobrazován bez souhlasu držitele autorského práva. Porušení tohoto ustanovení je v rozporu s platnými zákony a bude považováno za porušení autorského práva.

AUTOR:	VEDOUCÍ PROJEKTU:	VYPRACOVAL:	KONTROLOVAL:
prof. Ing. arch. Petr Pelčák	Ing. arch. Martina Holá	Ing. arch. Zadražilová/Lojdlová	Ing. Petr Urvin

STAVEBNÍK:
UNIVERZITA JANA EVANGELISTY PURKYNĚ V ÚSTÍ NAD LABEM
Pasteurova 1 Ústí nad Labem 400 96 Česká republika

MÍSTO STAVBY:
Kampus UJEP
Pasteurova 1
400 96 Ústí nad Labem

PELČÁK a PARTNER
ARCHITEKTI
Pelčák a partner, s.r.o. Na Valentince 28, Praha 5 T: 251a 602 20 (12)
tel.: +420 540 215 134, www.pelcak.cz, info@pelcak.cz

NÁZEV ZAKÁZKY:
CENTRUM PŘÍRODOVĚDNÝCH A TECHNICKÝCH OBORŮ (CPTO)
IC: 0, ESS: 10053749/0205

ČÍSLO ZAKÁZKY: 122
DATUM: prosinec 2016
MĚŘÍTKO: 1:100
PARE:

STUPEŇ PROJEKTOVÉ DOKUMENTACE:
PROJEKTOVÁ DOKUMENTACE INTERIÉRU, ORIENTAČNÍHO SYSTÉMU A KONCOVÉ PRVKY AV TECHNIKY

OBJEKT:
SOUBOR OBJEKTŮ

ČÁST - PROFESE:
ARCHITEKTONICKÁ ČÁST

DOKUMENT - VÝKRES:
VÝKRES PODHLEDU 4.NP

ČÍSLO VÝKRESU: B.3/ 05
REVIZE: