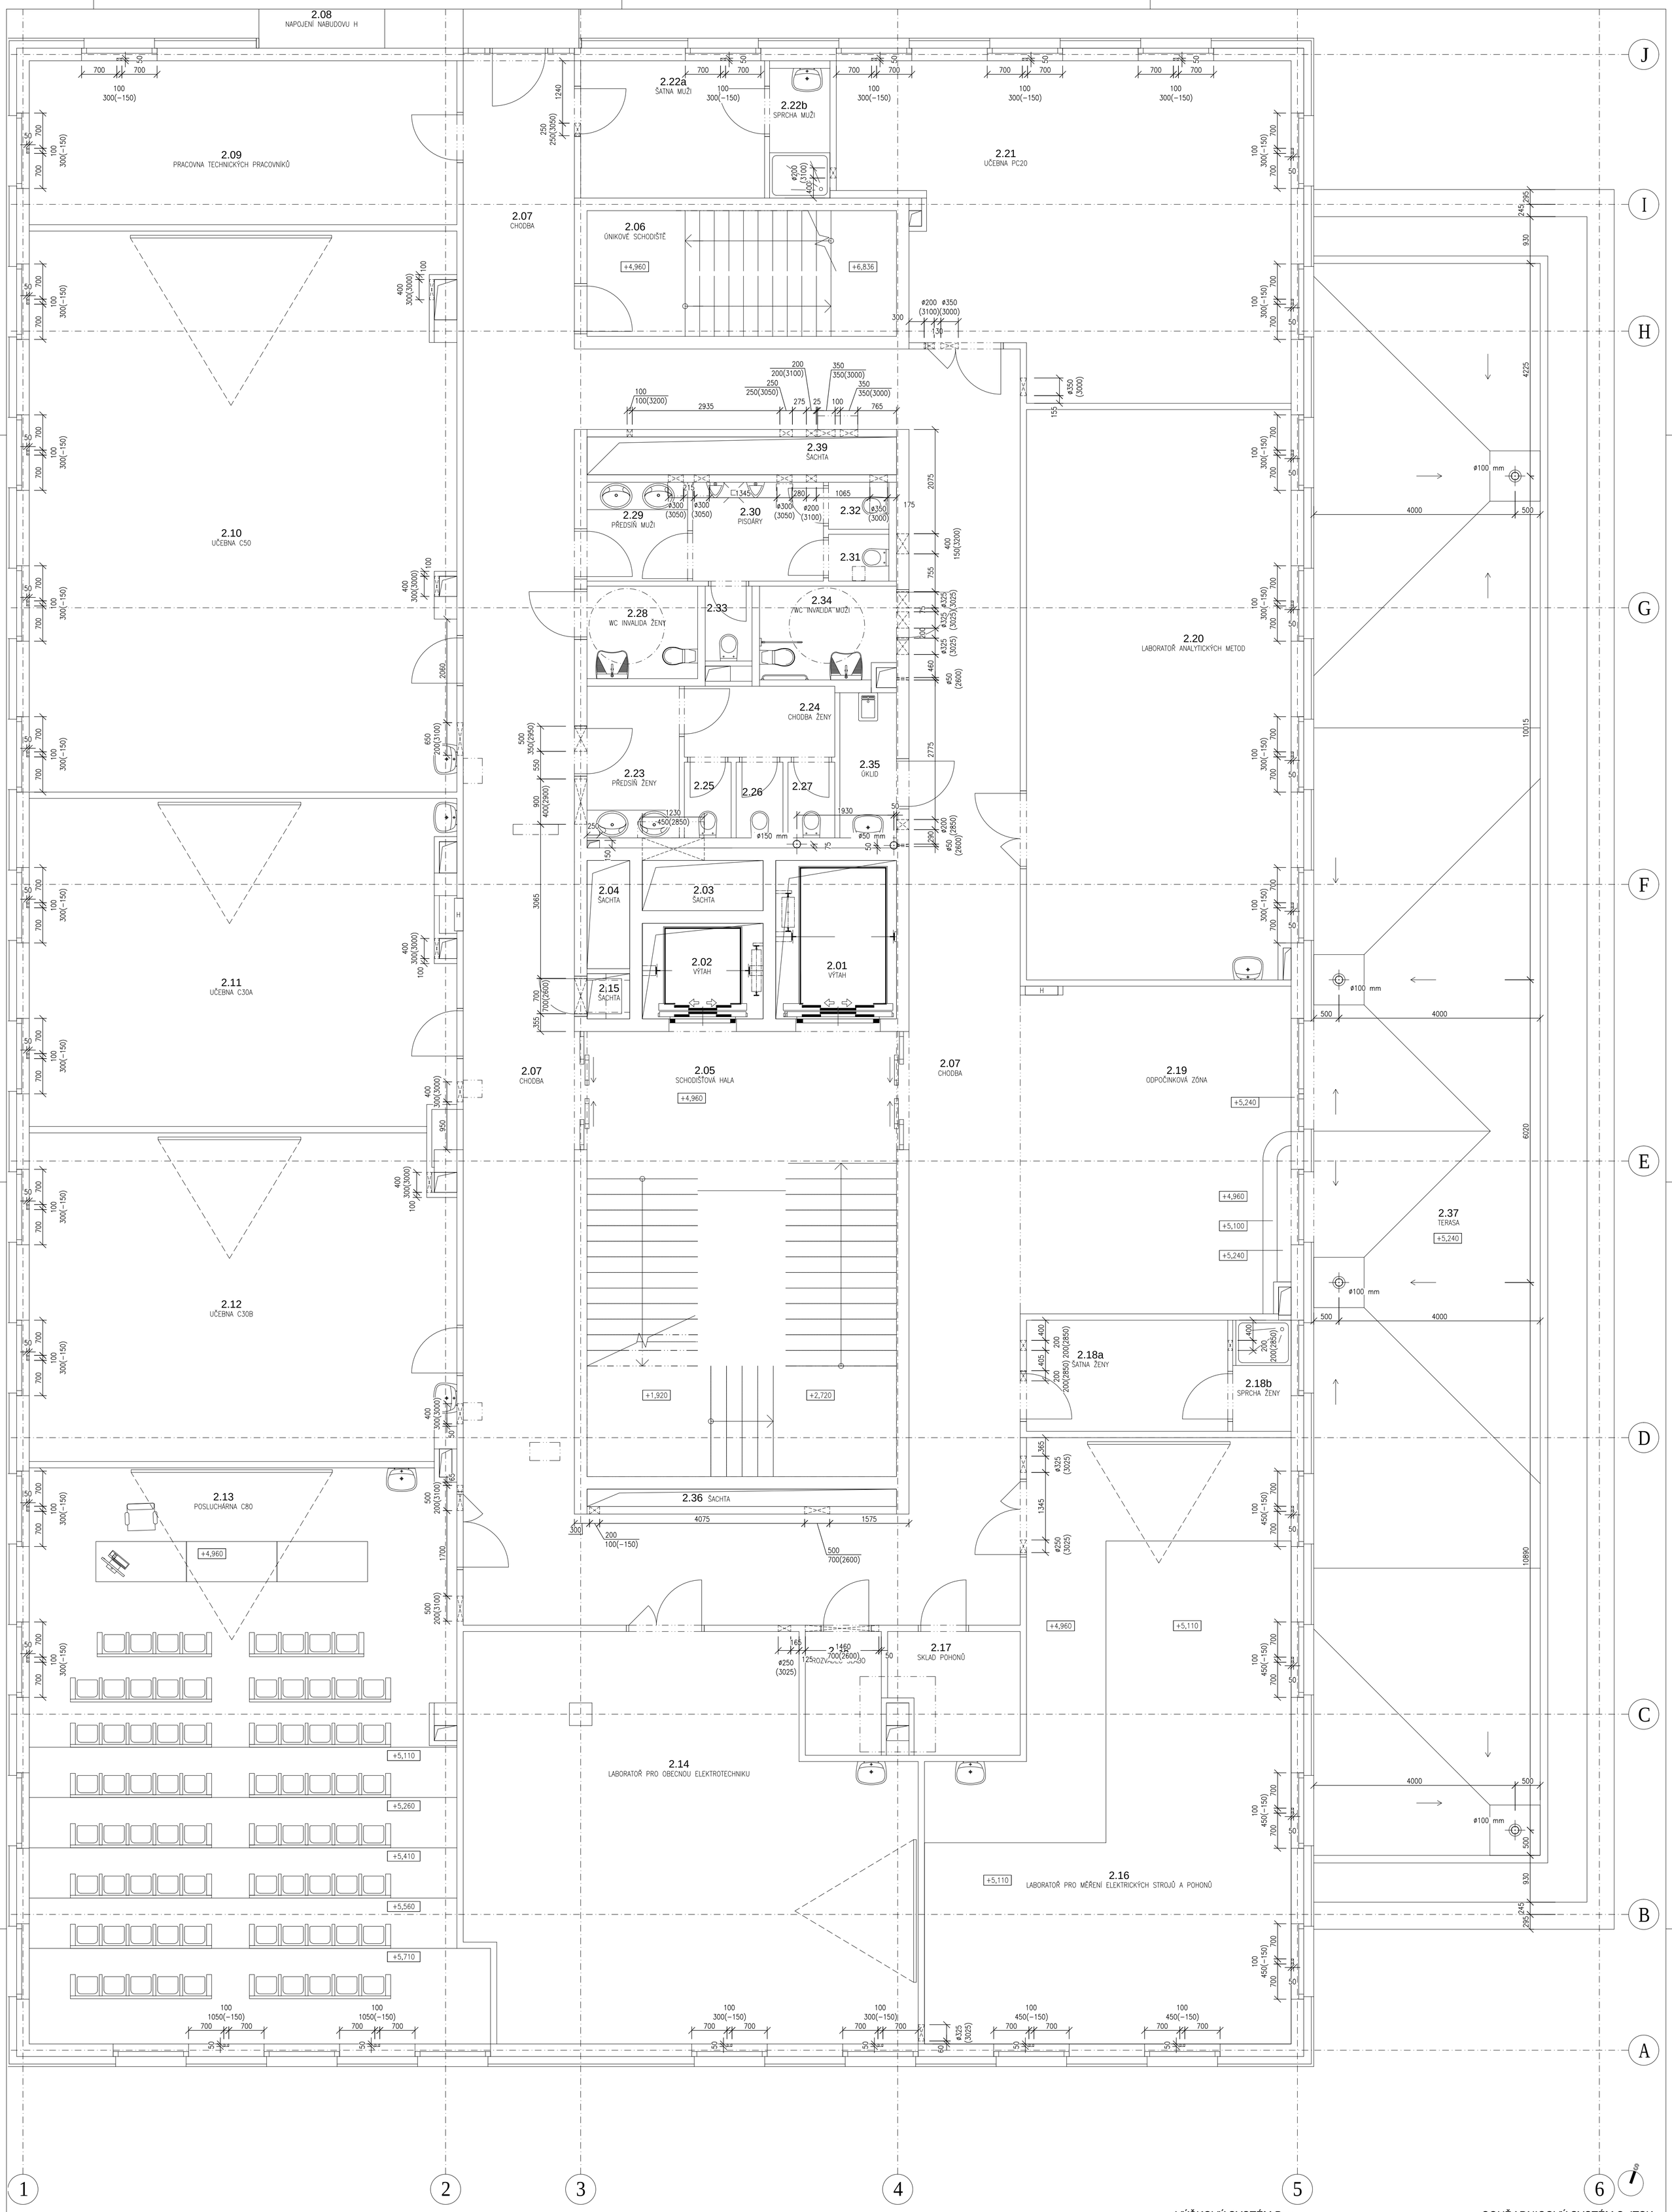

TABULKA MÍSTNOSTÍ		
Č.M.	NÁZEV MÍSTNOSTI	PLOCHA [m²]
2.01	VÝTAH	7,57
2.02	VÝTAH	4,56
2.03	ŠACHTA	2,40
2.04	ŠACHTA	1,83
2.05	SCHODIŠŤOVÁ HALA	55,46
2.06	ÚNIKOVÉ SCHODIŠTĚ	15,37
2.07	CHODBA	152,53
2.08	NAPOJENÍ NA BUDOVU H	22,90
2.09	PRACOVNA TECHNICKÝCH PRACOVNÍKŮ	27,71
2.10	UČEBNA C50	93,65
2.11	UČEBNA C30A	54,08
2.12	UČEBNA C30B	54,46
2.13	POSLUCHÁRNA C80	98,22
2.14	LABORATOŘ PRO OBECNOU ELEKTROTECHNIKU	66,86
2.15	ŠACHTA	0,77
2.16	LABORATOŘ PRO MĚŘENÍ ELEKTRICKÝCH STROJŮ A POHONŮ	74,97
2.17	SKLAD POHONŮ	6,00
2.18a	ŠATNA ŽENY	8,84
2.18b	SPRCHA ŽENY	2,65
2.19	ODPOČINKOVÁ ZÓNA	34,94
2.20	LABORATOŘ ANALYTICKÝCH METOD	59,64
2.21	UČEBNA PC20	52,53
2.22a	ŠATNA MUŽI	9,77
2.22b	SPRCHA MUŽI	3,19
2.23	PŘEDSÍŇ ŽENY	5,64
2.24	CHODBA ŽENY	4,46
2.25	WC ŽENY	1,40
2.26	WC ŽENY	1,40
2.27	WC ŽENY	1,40
2.28	WC INVALIDA ŽENY	4,27
2.29	PŘEDSÍŇ MUŽI	3,93
2.30	PISOÁRY	5,27
2.31	WC MUŽI	1,19
2.32	WC MUŽI	1,19
2.33	WC MUŽI	1,39
2.34	WC INVALIDA MUŽI	5,10
2.35	ÚKLID	3,47
2.36	ŠACHTA	2,12
2.37	TERASA	141,92
2.38	ROZVADĚČ SLABO	3,83
2.39	ŠACHTA	4,61
CELKOVÁ PLOCHA [m²]:		1103,49

LEGENDA:

- PROSTUP STĚNOU
- ø200 mm — PROSTUP STROPEM KRUHOVÝ – PRŮMĚR OTVORU DLE PŘÍSLUŠNÉHO POPISU
- PROSTUP STROPEM

POZNÁMKA

- POZICE A VELIKOSTI VEŠKERÝCH PROSTUPŮ KOORDINOVAT S JEDNOTLIVÝMI PROFESEMI
- VÝŠKOVÁ POZICE PROSTUPŮ UVEDENA OD ÚROVNĚ ČISTÉ PODLAHY
- PROSTUPY VEDENY POŽÁRNÍMI DĚLICÍMI KONSTRUKCEMI POŽÁRNĚ UTĚSNIT (DLE PŘÍSLUŠNÝCH NOREM)

VÝŠKOVÝ SYSTÉM Bpv

SOUŘADNICOVÝ SYSTÉM S-JTSK

Změna:	Název změny:	Datum:	Provedl:	Podpis:

Investor:
Univerzita Jana Evangelisty Purkyně
Pasteurova 3544/1
400 96 Ústí nad Labem

UNIVERZITA J. E. PURKYNĚ V ÚSTÍ NAD LABEM

METROPROJEKT Praha a.s.
nám. I. P. Pavlova 2/1786
120 00 Praha 2
generální ředitel: Ing. David Krása
tel.: +420 296 154 105
www.metroprojekt.cz
info@metroprojekt.cz

METROPROJEKT

Souprava číslo:

HIP: Podpis:
Ing. Pavel Burian
tel.: **+420 296 154 236**
Stupeň: **DPS**

Název a účel díla:
U21 – Dobudování Fakulty strojního inženýrství v Kampusu UJEP - CEMMTECH (Centrum materiálů, mechaniky a technologií) - Nová výstavba výukových prostor

Zpracovatelský útvar:
VMS projekt s.r.o
tel.: **+420 777 335 361**
Vedoucí útvaru: Podpis:
Ing. Václav Steinhaizl

Název části díla:
Budova CEMMTECH - Stavební řešení

D.1.1

Odpovědný projektant: Podpis:
Ing. Jan Jedlička
Vypracoval: Podpis:
Ing. Eva Miklíková, Ing. Jiří Bulíček
Skart. znak: **V20/2039** Datum: **12/2018**
Počet formátů: **16xA4** Měřítko: **1:50**

Název přílohy:
Prostupy
Půdorys 2.NP

Změna: **-**
Číslo příl.: **03**

IČD: **18 7303 003 03 20 00**