


B

A


1

2

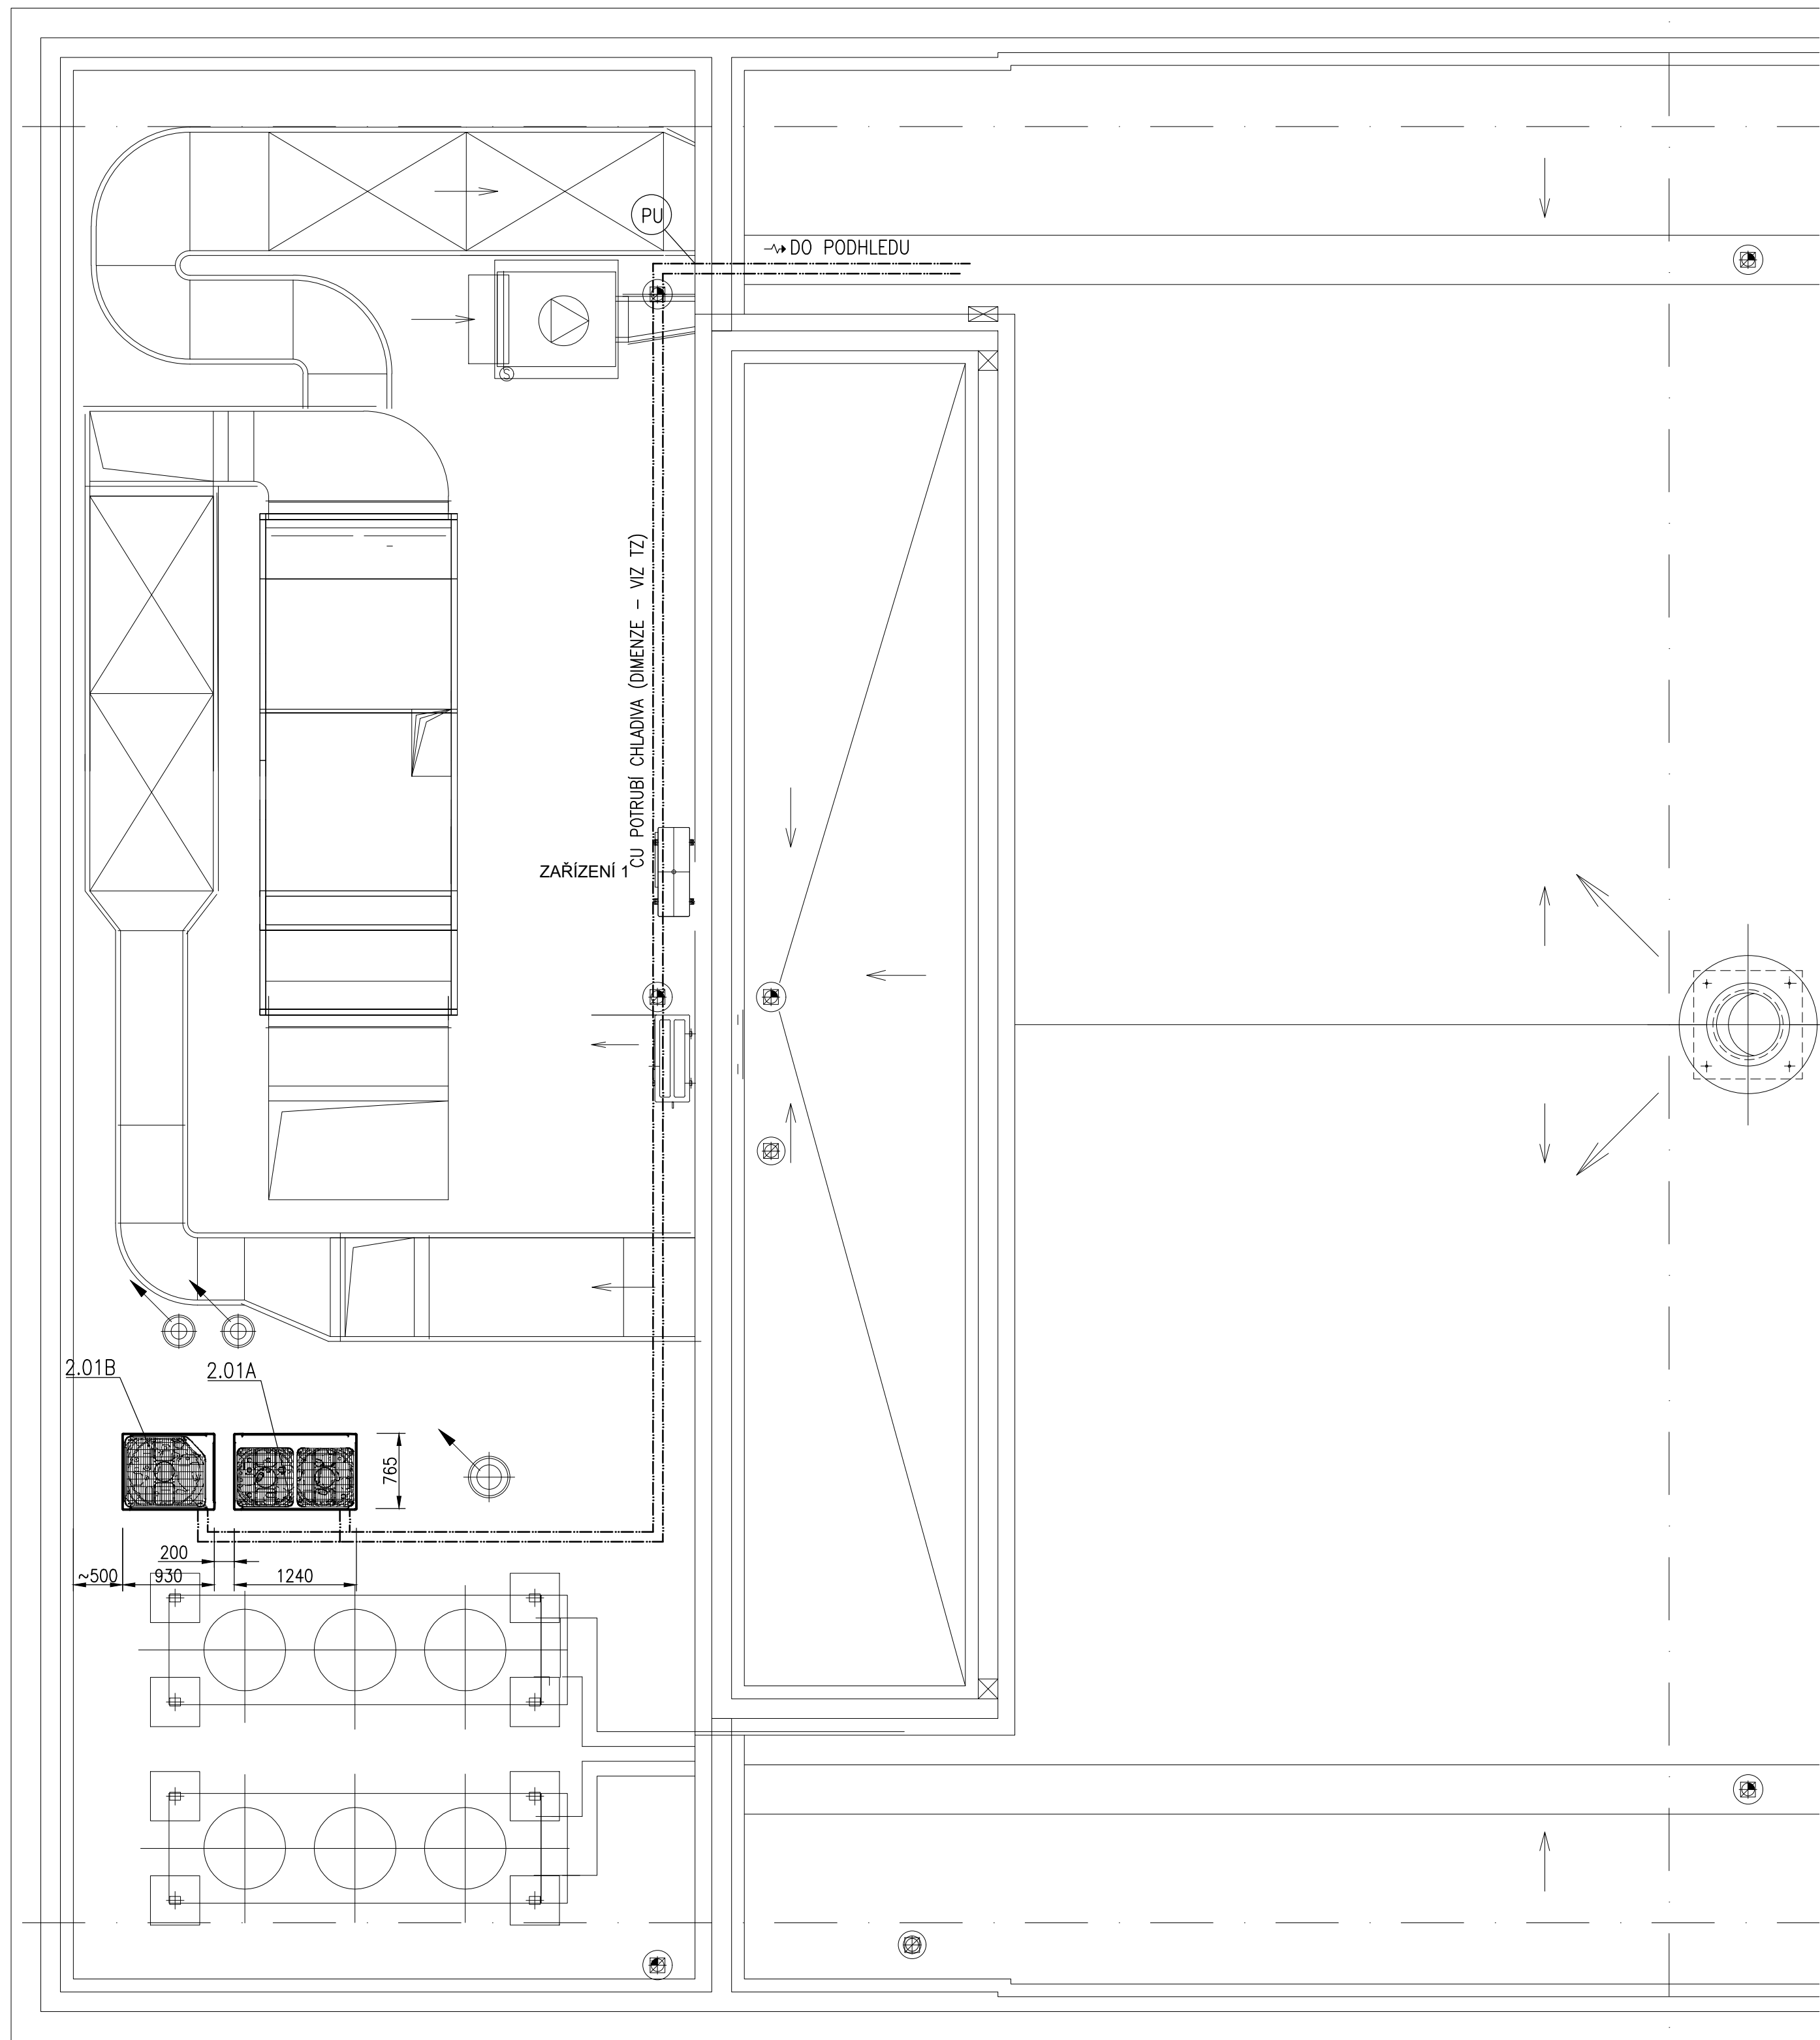


Č.M.	NÁZEV MÍSTNOSTI	M ²	POVRCHY			POZNÁMKA
			PODLAHA	STĚNY	STROP	
4.01	SCHODIŠTĚ	14,51	P2.4/PS.1	SO1.SN2	SO1.SN2	boky a spodní líc přefa SN2
4.02	KNIŽNÍ VÝTAHY	-	-	SN1	-	
4.03	VÝTAH	-	-	SN1	-	
4.04	VÝTAH	-	-	SN1	-	
4.05	CHODBA	39,96	P1.1	SS1.SO3.SM2	SDK.SM2	S.V.3100mm/2800mm podhled SDK hladký
4.06	PŘEDSÍN	2,36	P1.1	SK3	SDK.SM2	S.V.2400mm SK3 k podhledu podhled SDK hladký
4.07	WC	1,43	P1.1	SK3	SDK.SM2	S.V.2400mm SK3 k podhledu podhled SDK hladký
4.08	PŘEDSÍN	2,36	P1.1	SK3	SDK.SM2	S.V.2400mm SK3 k podhledu podhled SDK hladký
4.09	WC	1,43	P1.1	SK3	SDK.SM2	S.V.2400mm SK3 k podhledu podhled SDK hladký
4.10	KUCHYŇKA	3,98	P1.1	SO3.SM2	SDK.SM2	S.V.2400mm podhled SDK hladký
4.12	KANCELÁŘ	18,60	P4.1	SO3.SM2	SDK.SM2	S.V.3100mm podhled SDK hladký
4.13	KANCELÁŘ	13,11	P4.1	SO3.SM2	SDK.SM2	S.V.3100mm podhled SDK hladký
4.14	ZASEDACÍ MÍSTNOST	31,01	P4.1	SO3.SM2	SDK.SM2	S.V.3100mm/2800mm podhled SDK hladký
4.15	KANCELÁŘ	15,11	P4.1	SO3.SM2	SDK.SM2	S.V.3100mm podhled SDK hladký
4.16	KANCELÁŘ	11,15	P4.1	SO3.SM2	SDK.SM2	S.V.3100mm/2800mm podhled SDK hladký
4.17	SCHODIŠTĚ	13,20	P2.4/PS.1	SN1	-	
4.18	SKLAD KNIH	127,73	P2.5	SO1.SO2.SM1	SO1.SM1	

PU POŽÁRNÍ UCPÁVKA

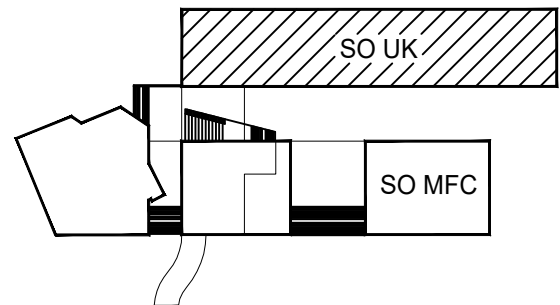

±0,000=180,490 Bpv

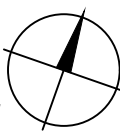

Rev. č.	Poznámka	Datum	Podpis	Kontrola
Vypracoval: Zpracoval: Kvalifikace: Ověřil: Investor: Akce:	Hlavní projektant: ZDENĚK HÁBA ÚSTÍ NAD LABEM Univerzita Jana Evangelisty Purkyně v Ústí nad Labem Pasturova 1 400 96 Ústí nad Labem CHLAZENÍ VK UJEP, ÚSTÍ NAD LABEM SO 02 DOCHLAZENÍ PROSTORU KNIHOVNY - VOLNÝ VÝBĚR	Kontrola: NCI.CZ ENGINEERING s.r.o. K-266 63 218 * DIC-CZ266 63 218 GORDENKO 1613 * 438 01 Litvinov Zaps. OR-KS Ústí n. L. * odd. C * vložka č. 26738 Tel. + Fax: 475 701 206 e-mail:nci@nci.cz * http://www.nci.cz	NCI.CZ ENGINEERING Vzduchotechnika * Vytápění * Klimatizace	
Číslo projektu: Stupeň projektu: Název výkresu:	D.1.4.2 CHLAZENÍ PRO PROVEDENÍ STAVBY PUDORYS STŘECHY	Mřížka: 1:50 ISO A1	Datum: 11.11.2019 Zadávací číslo: 19-054-150 NCI	Číslo výkresu: D.1.4.2.04