


Budova laboratoří FSI UJEP, Za Válcovnou

Návrh 28.5.2021, 1. NP

Bez měřítka

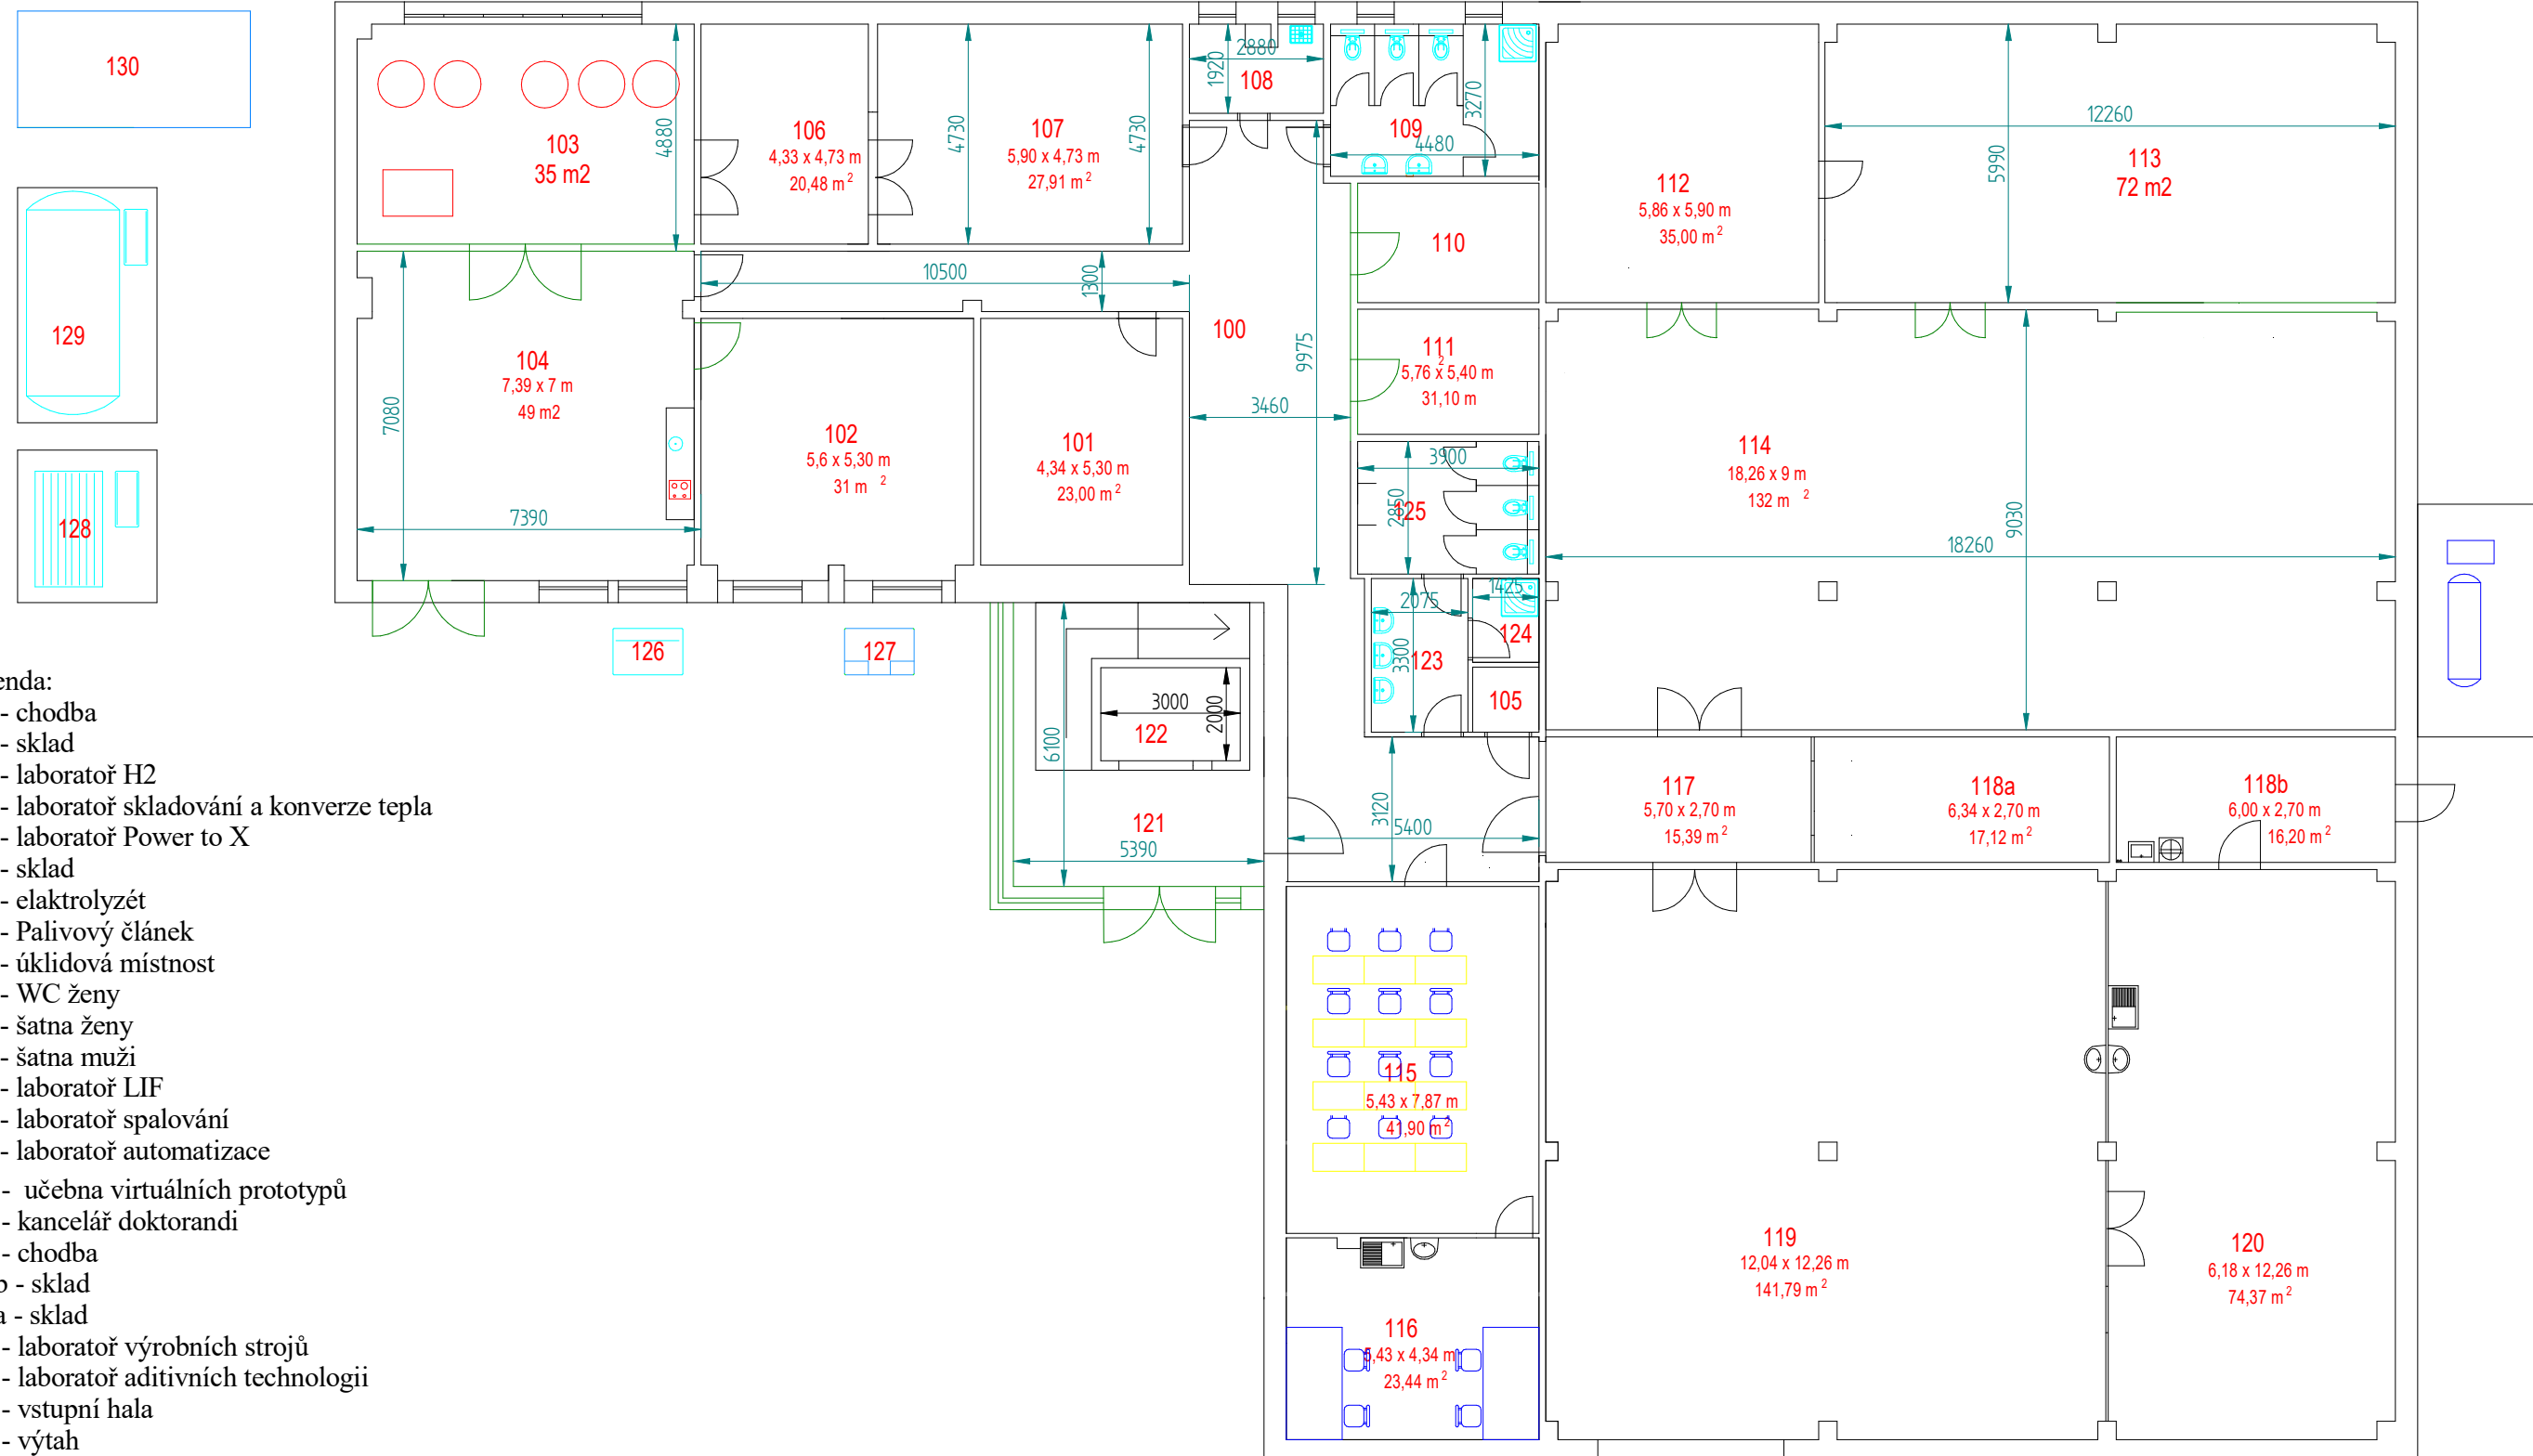

- Legenda:
- 100 - chodba
 - 101 - sklad
 - 102 - laboratoř H₂
 - 103 - laboratoř skladování a konverze tepla
 - 104 - laboratoř Power to X
 - 105 - sklad
 - 106 - elektrolyzér
 - 107 - Palivový článok
 - 108 - úklidová místnost
 - 109 - WC ženy
 - 110 - šatna ženy
 - 111 - šatna muži
 - 112 - laboratoř LIF
 - 113 - laboratoř spalování
 - 114 - laboratoř automatizace
 - 115 - učebna virtuálních prototypů
 - 116 - kancelář doktorandi
 - 117 - chodba
 - 118b - sklad
 - 118a - sklad
 - 119 - laboratoř výrobních strojů
 - 120 - laboratoř aditivních technologií
 - 121 - vstupní hala
 - 122 - výtah
 - 123 - WC muži
 - 124 - sprcha
 - 125 - WC muži
 - 126 - nabíječka vodík
 - 127 - nabíječka elektro
 - 128 - vysokotlaké skladování vodíku
 - 129 - nízkotlaké skladování vodíku
 - 130 - bateriové úložiště