Budova laboratoří FSI UJEP, Za Válcovnou

Návrh 28.5.2021, 2. NP

Bez měřítka

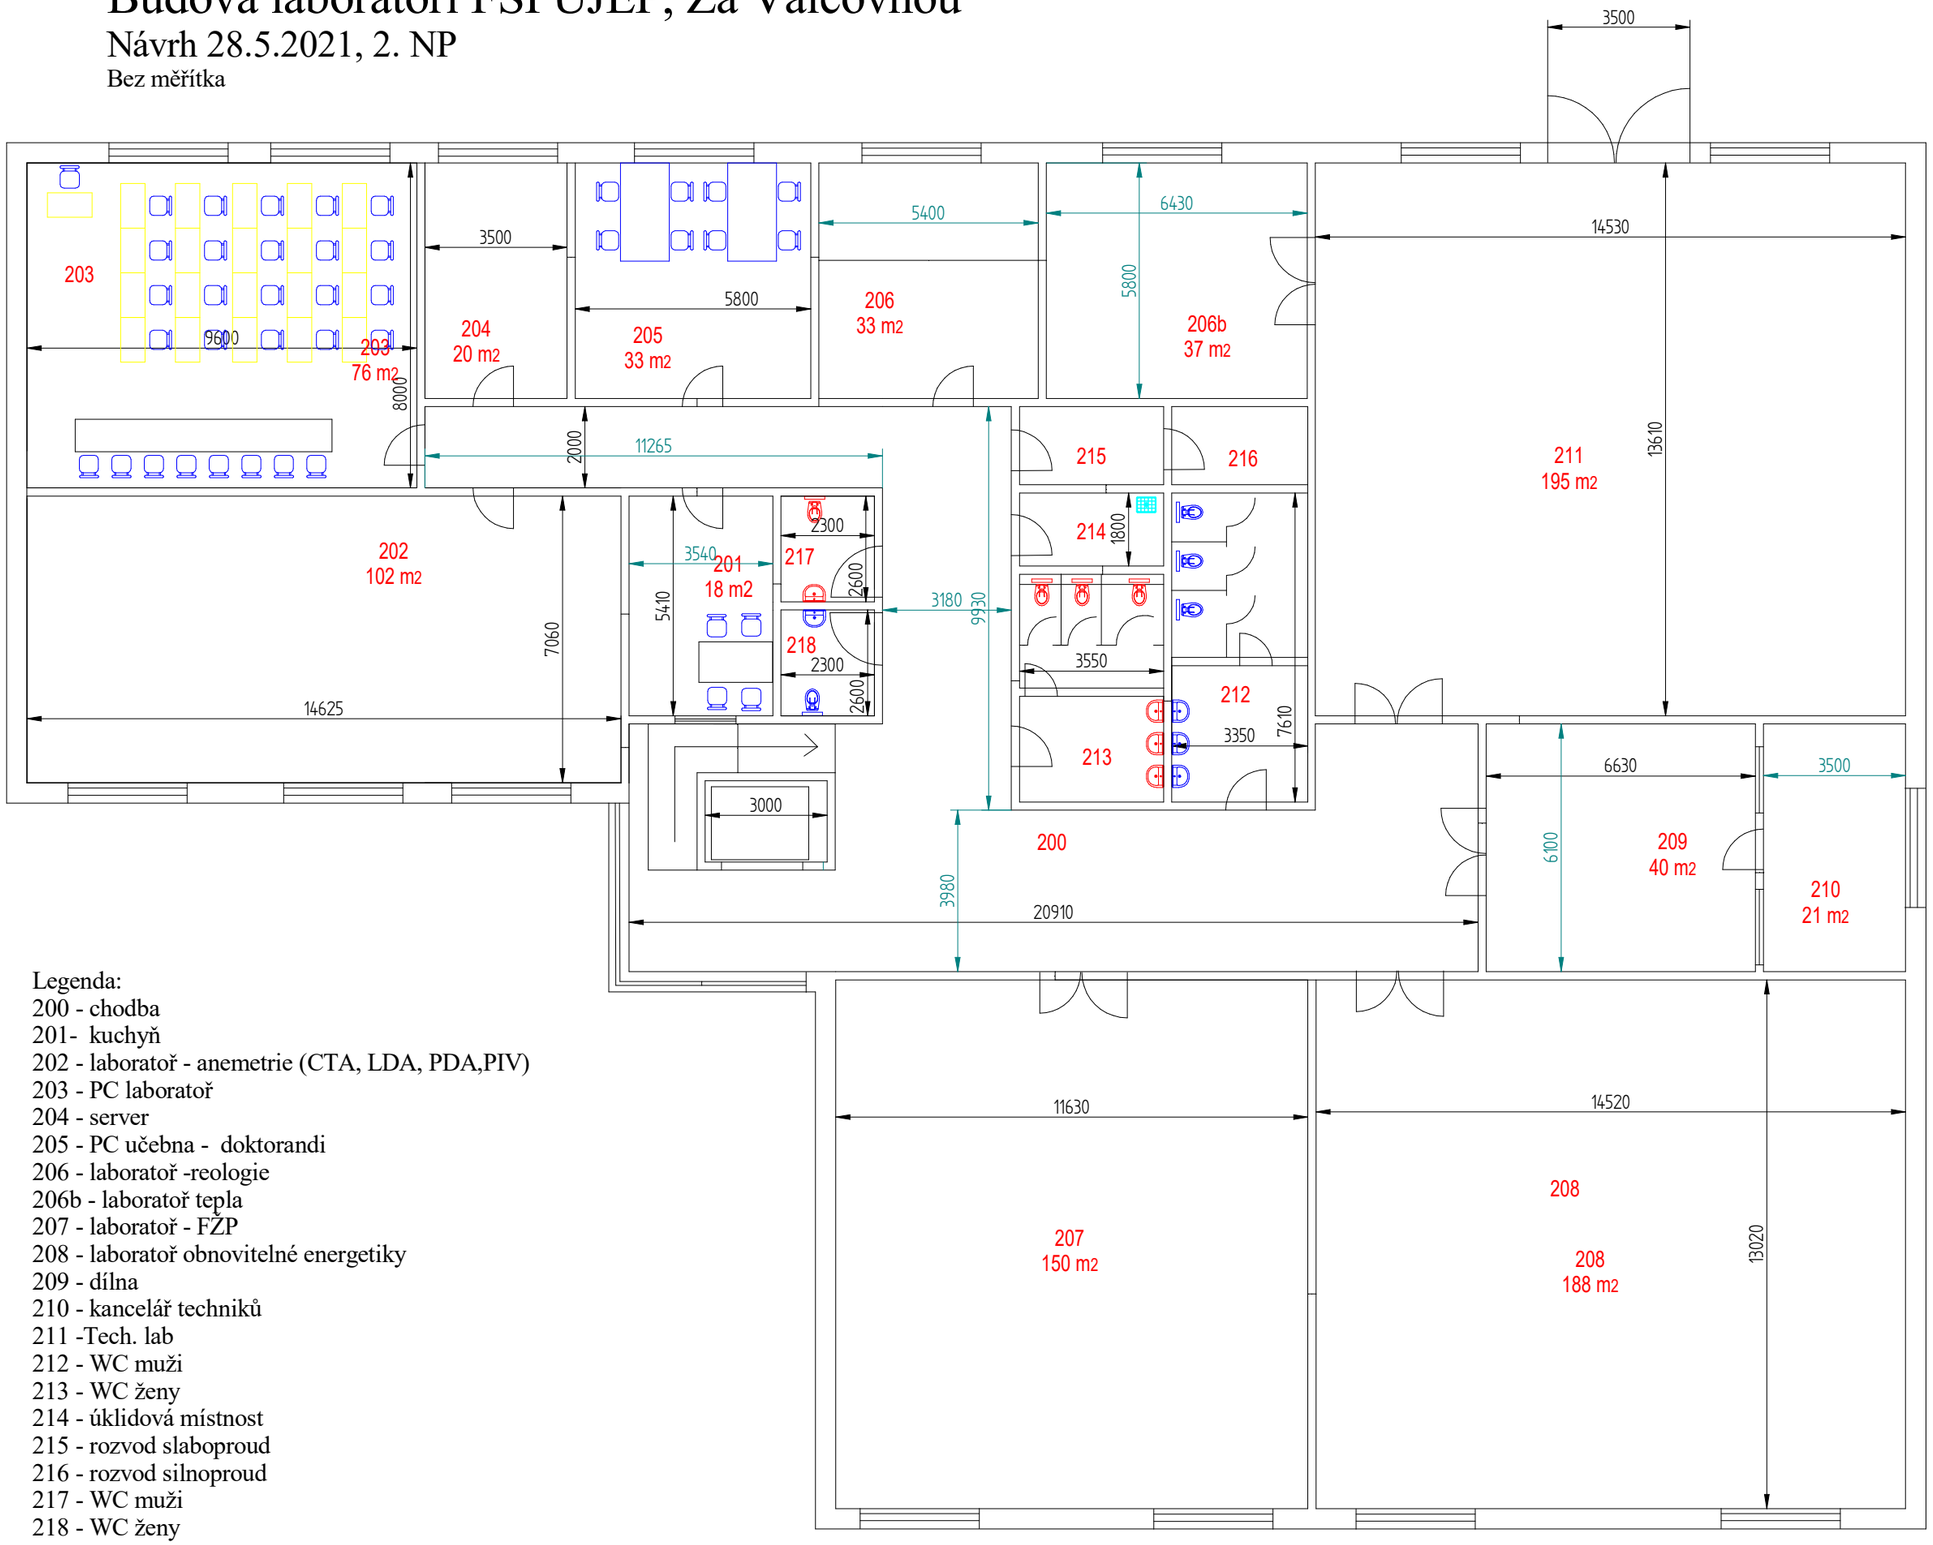

Legenda:
200 - chodba
201- kuchyň
202 - laboratoř - anemetrie (CTA, LDA, PDA,PIV)
203 - PC laboratoř
204 - server
205 - PC učebna - doktorandi
206 - laboratoř -reologie
206b - laboratoř tepla
207 - laboratoř - FŽP
208 - laboratoř obnovitelné energetiky
209 - dílna
210 - kancelář techniků
211 -Tech. lab
212 - WC muži
213 - WC ženy
214 - úklidová místnost
215 - rozvod slaboproud
216 - rozvod silnoproud
217 - WC muži
218 - WC ženy

SOLID EDGE ACADEMIC COPY