Budova laboratoří FSI UJEP, Za Válcovnou

Návrh 28.5.2021, 3. NP

Bez měřítka

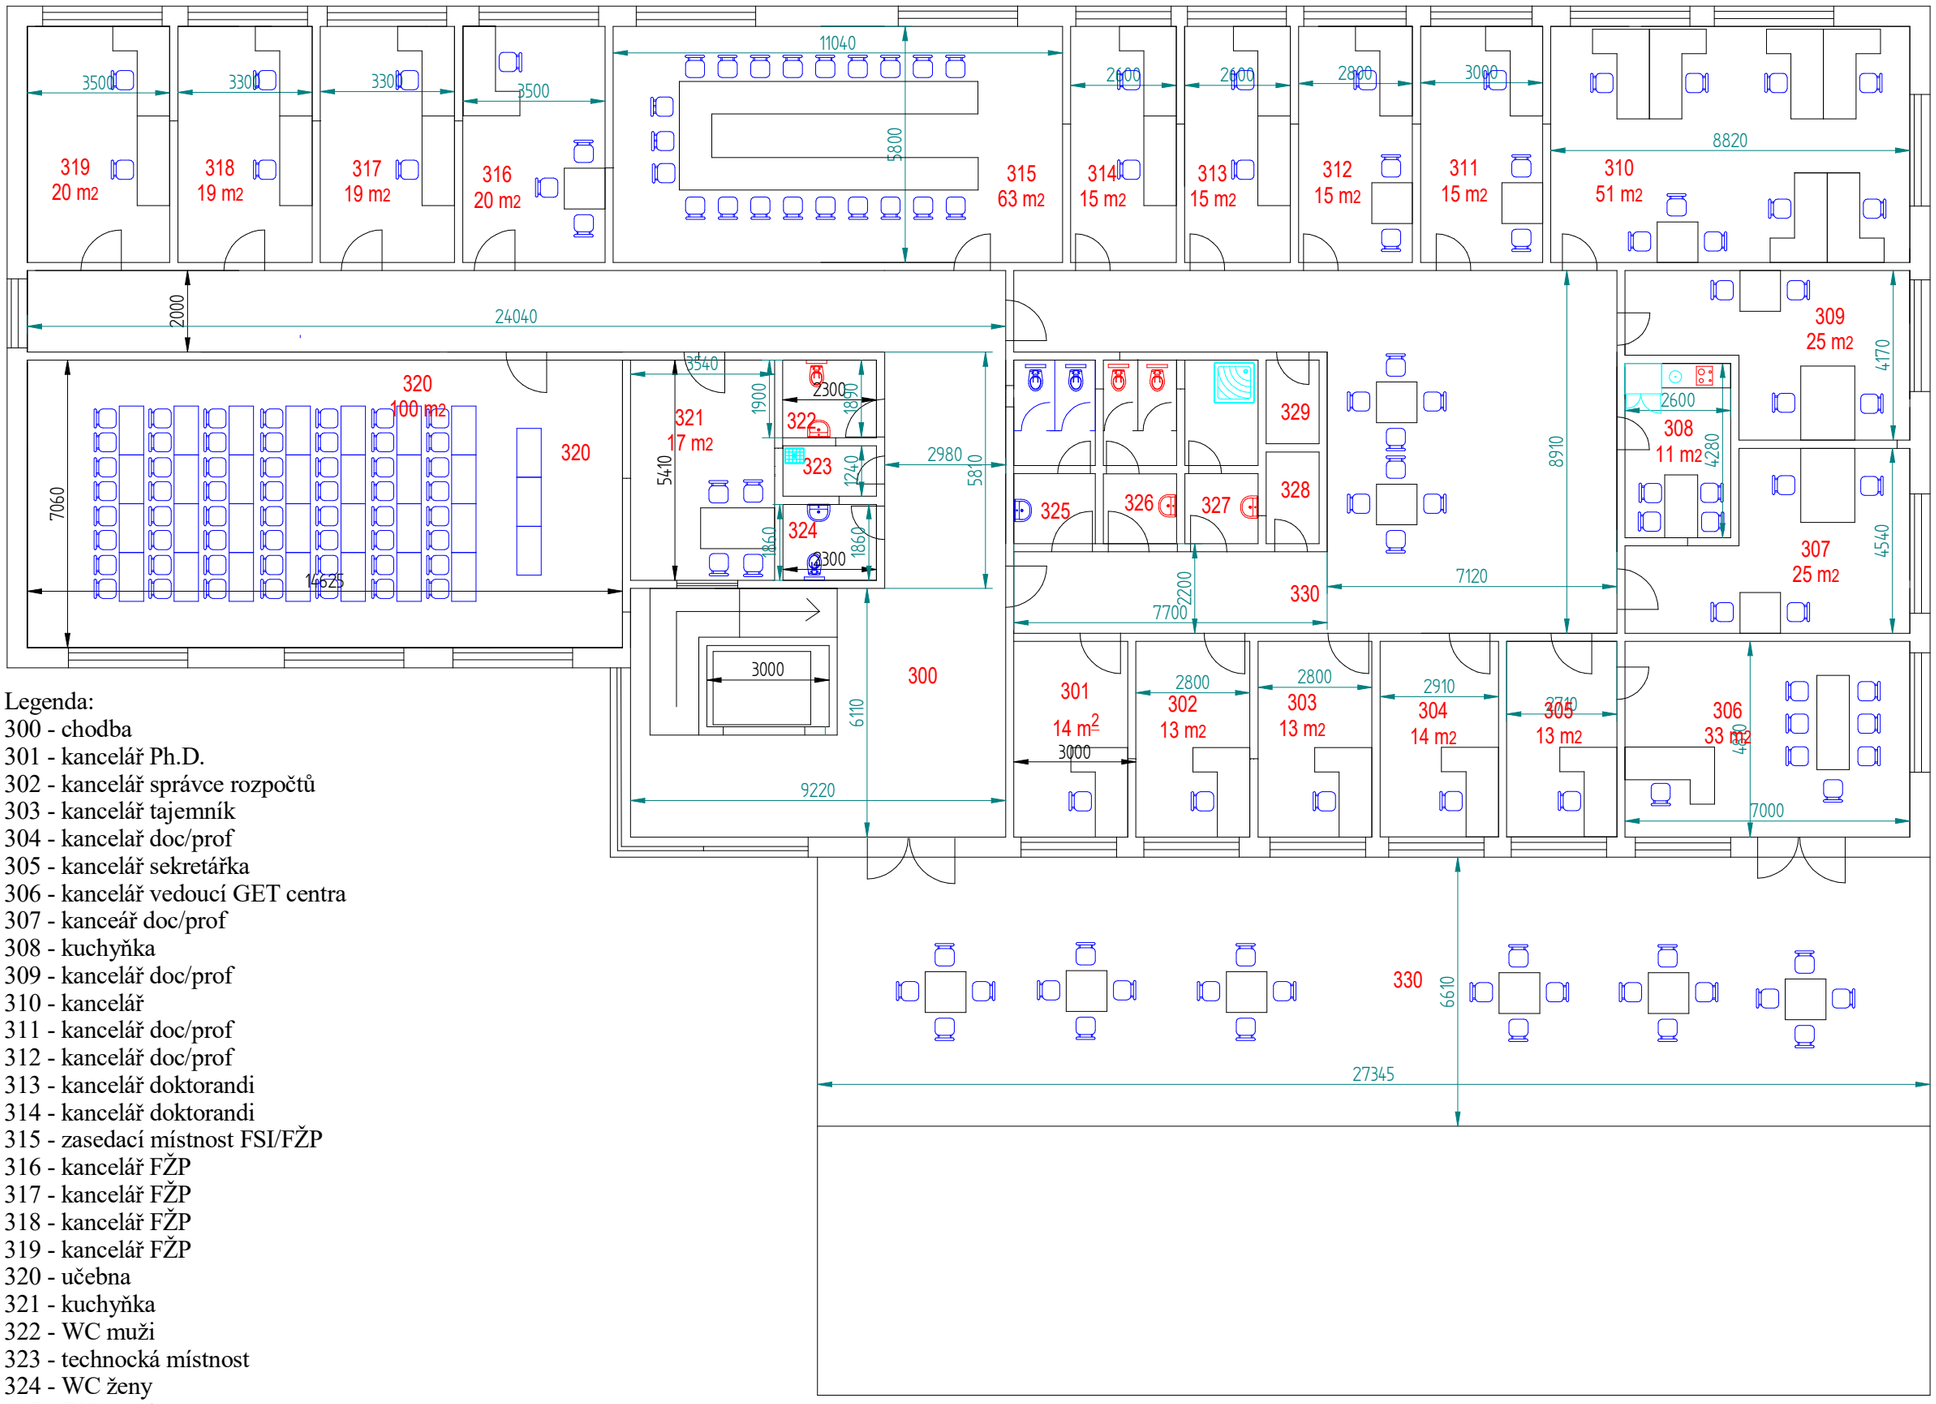

Legenda:
300 - chodba
301 - kancelář Ph.D.
302 - kancelář správce rozpočtů
303 - kancelář tajemník
304 - kancelař doc/prof
305 - kancelář sekretářka
306 - kancelář vedoucí GET centra
307 - kanceář doc/prof
308 - kuchyňka
309 - kancelář doc/prof
310 - kancelář
311 - kancelář doc/prof
312 - kancelář doc/prof
313 - kancelář doktorandi
314 - kancelář doktorandi
315 - zasedací místnost FSI/FŽP
316 - kancelář FŽP
317 - kancelář FŽP
318 - kancelář FŽP
319 - kancelář FŽP
320 - učebna
321 - kuchyňka
322 - WC muži
323 - technocká místnost
324 - WC ženy
325 - WC muži
226 - WC ženy
327 - sprcha
328 - slaboproud
329 - silnoproud
330 - terasa

SOLIDEDGE ACADEMIC COPY