



# PŮDORYS 1.P.P. - VÝŘEZ

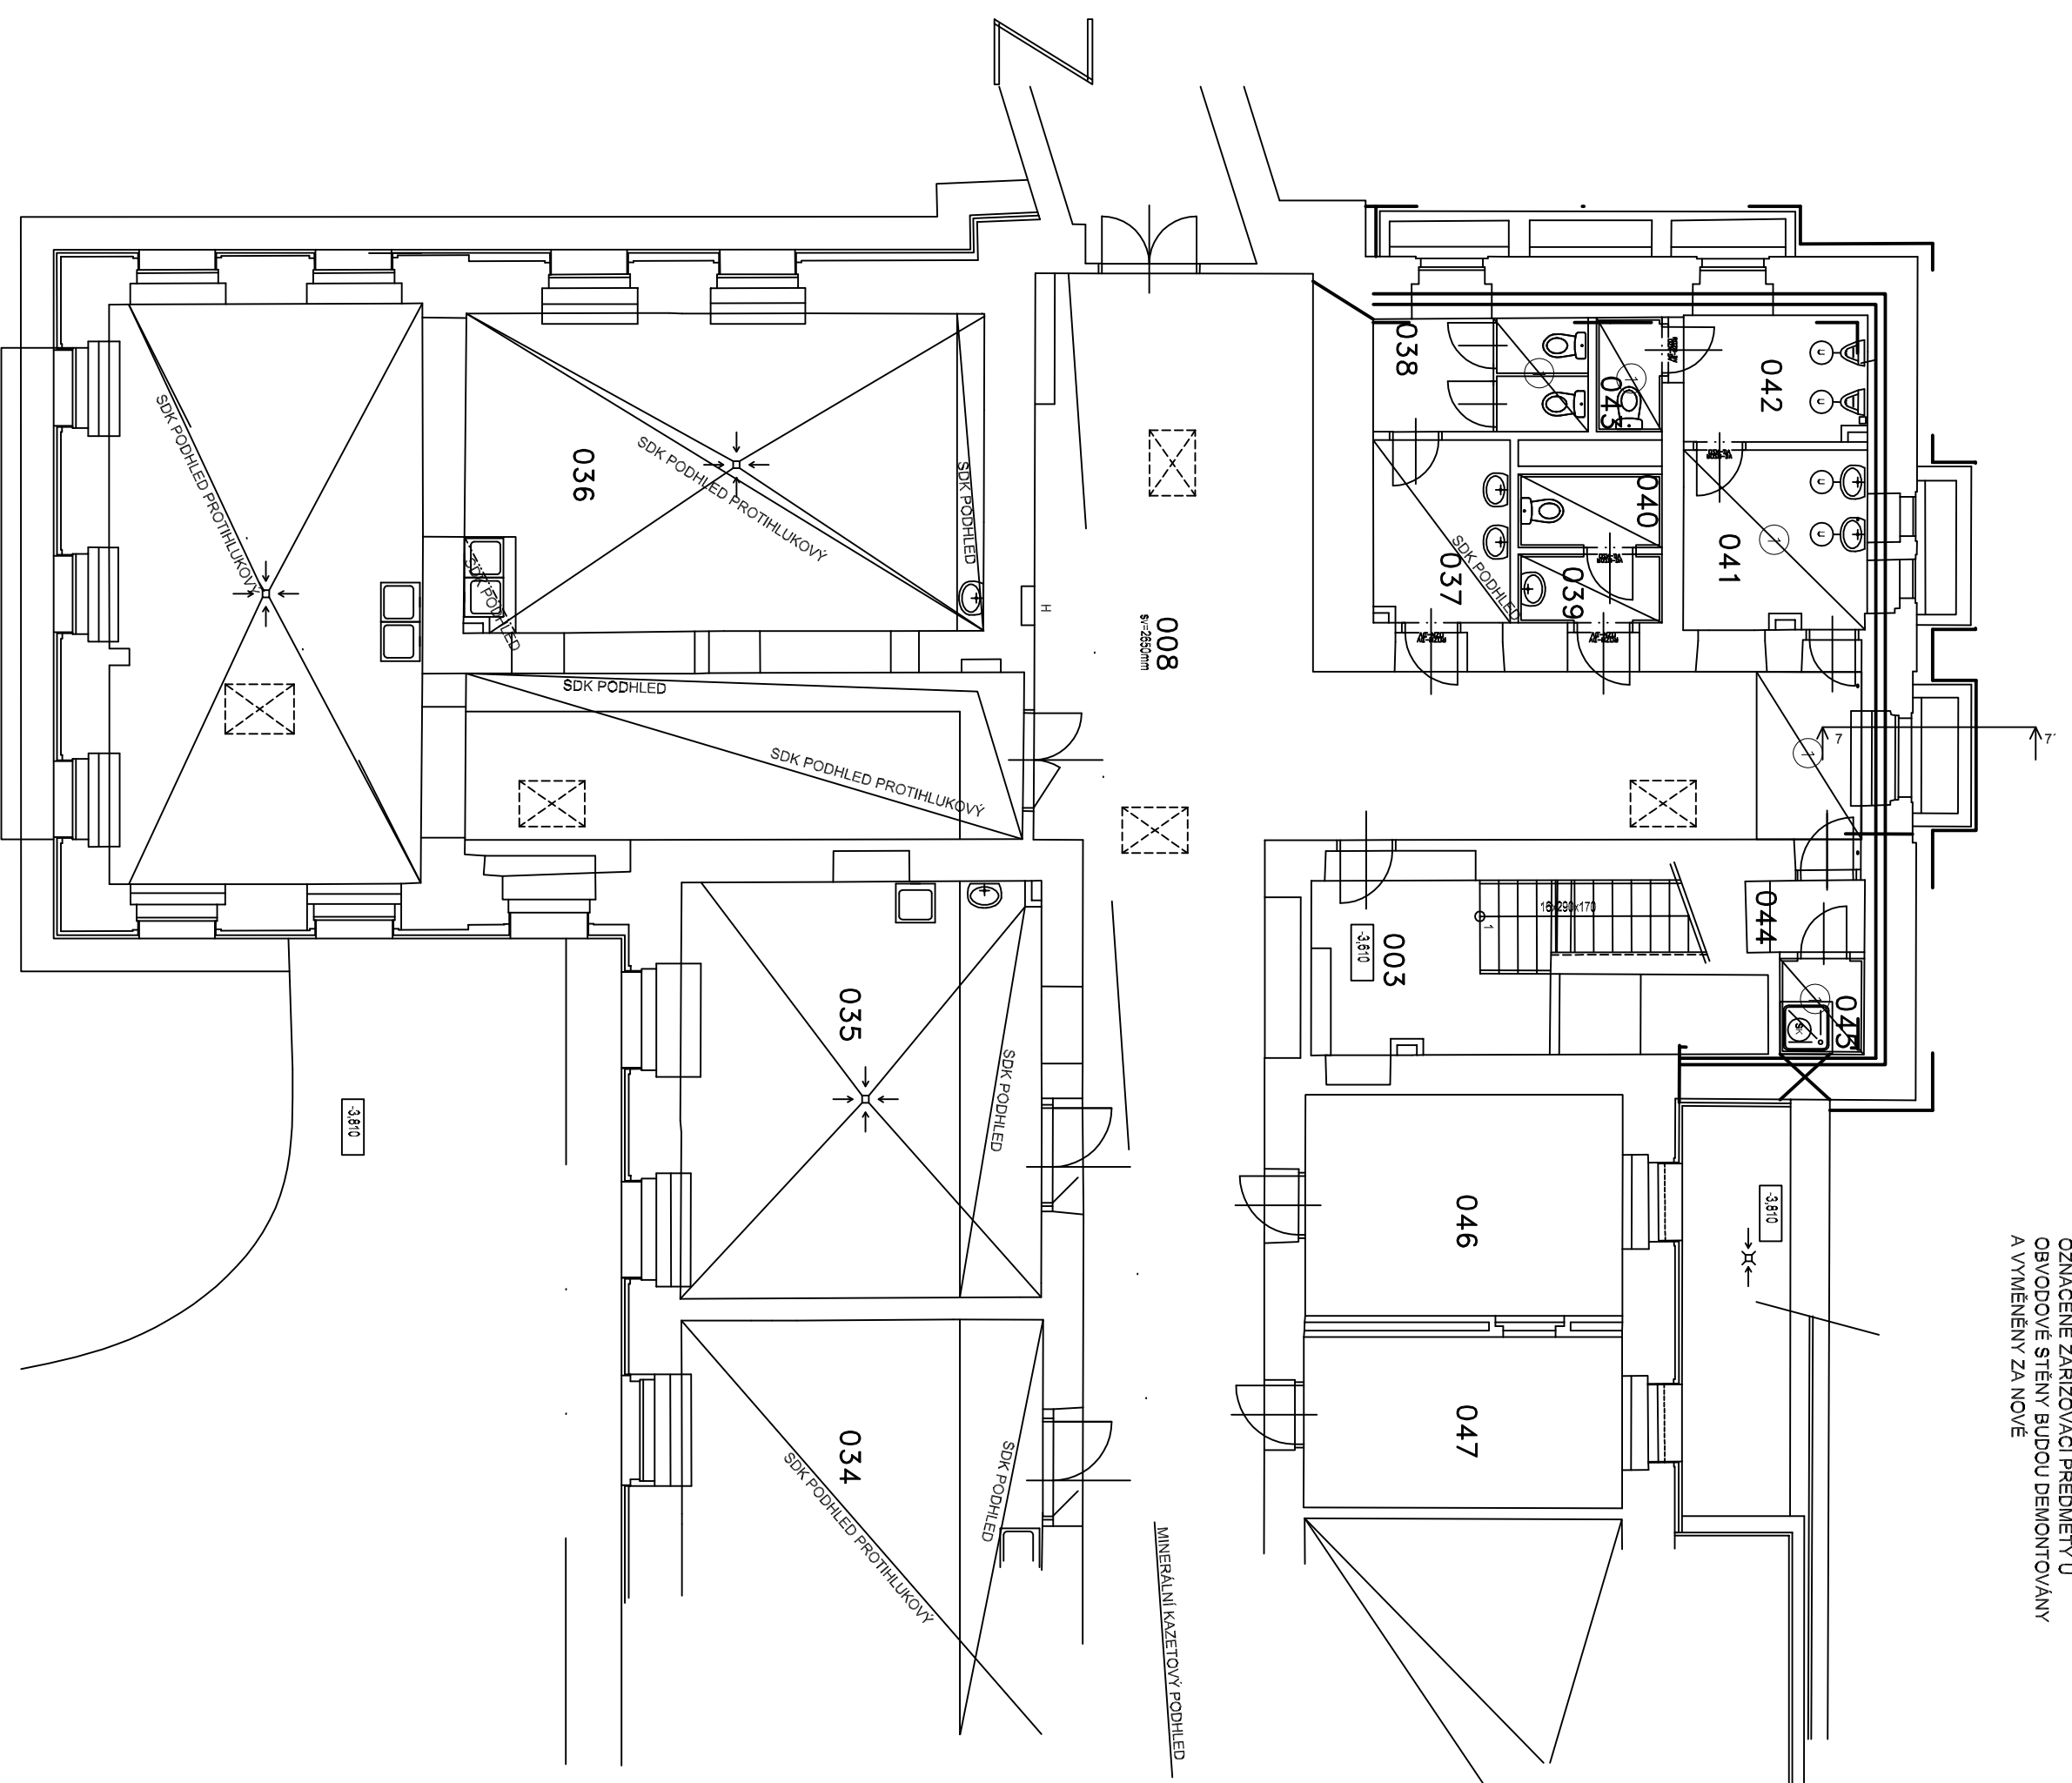


# PŮDORYS 2.P.P. - VÝŘEZ

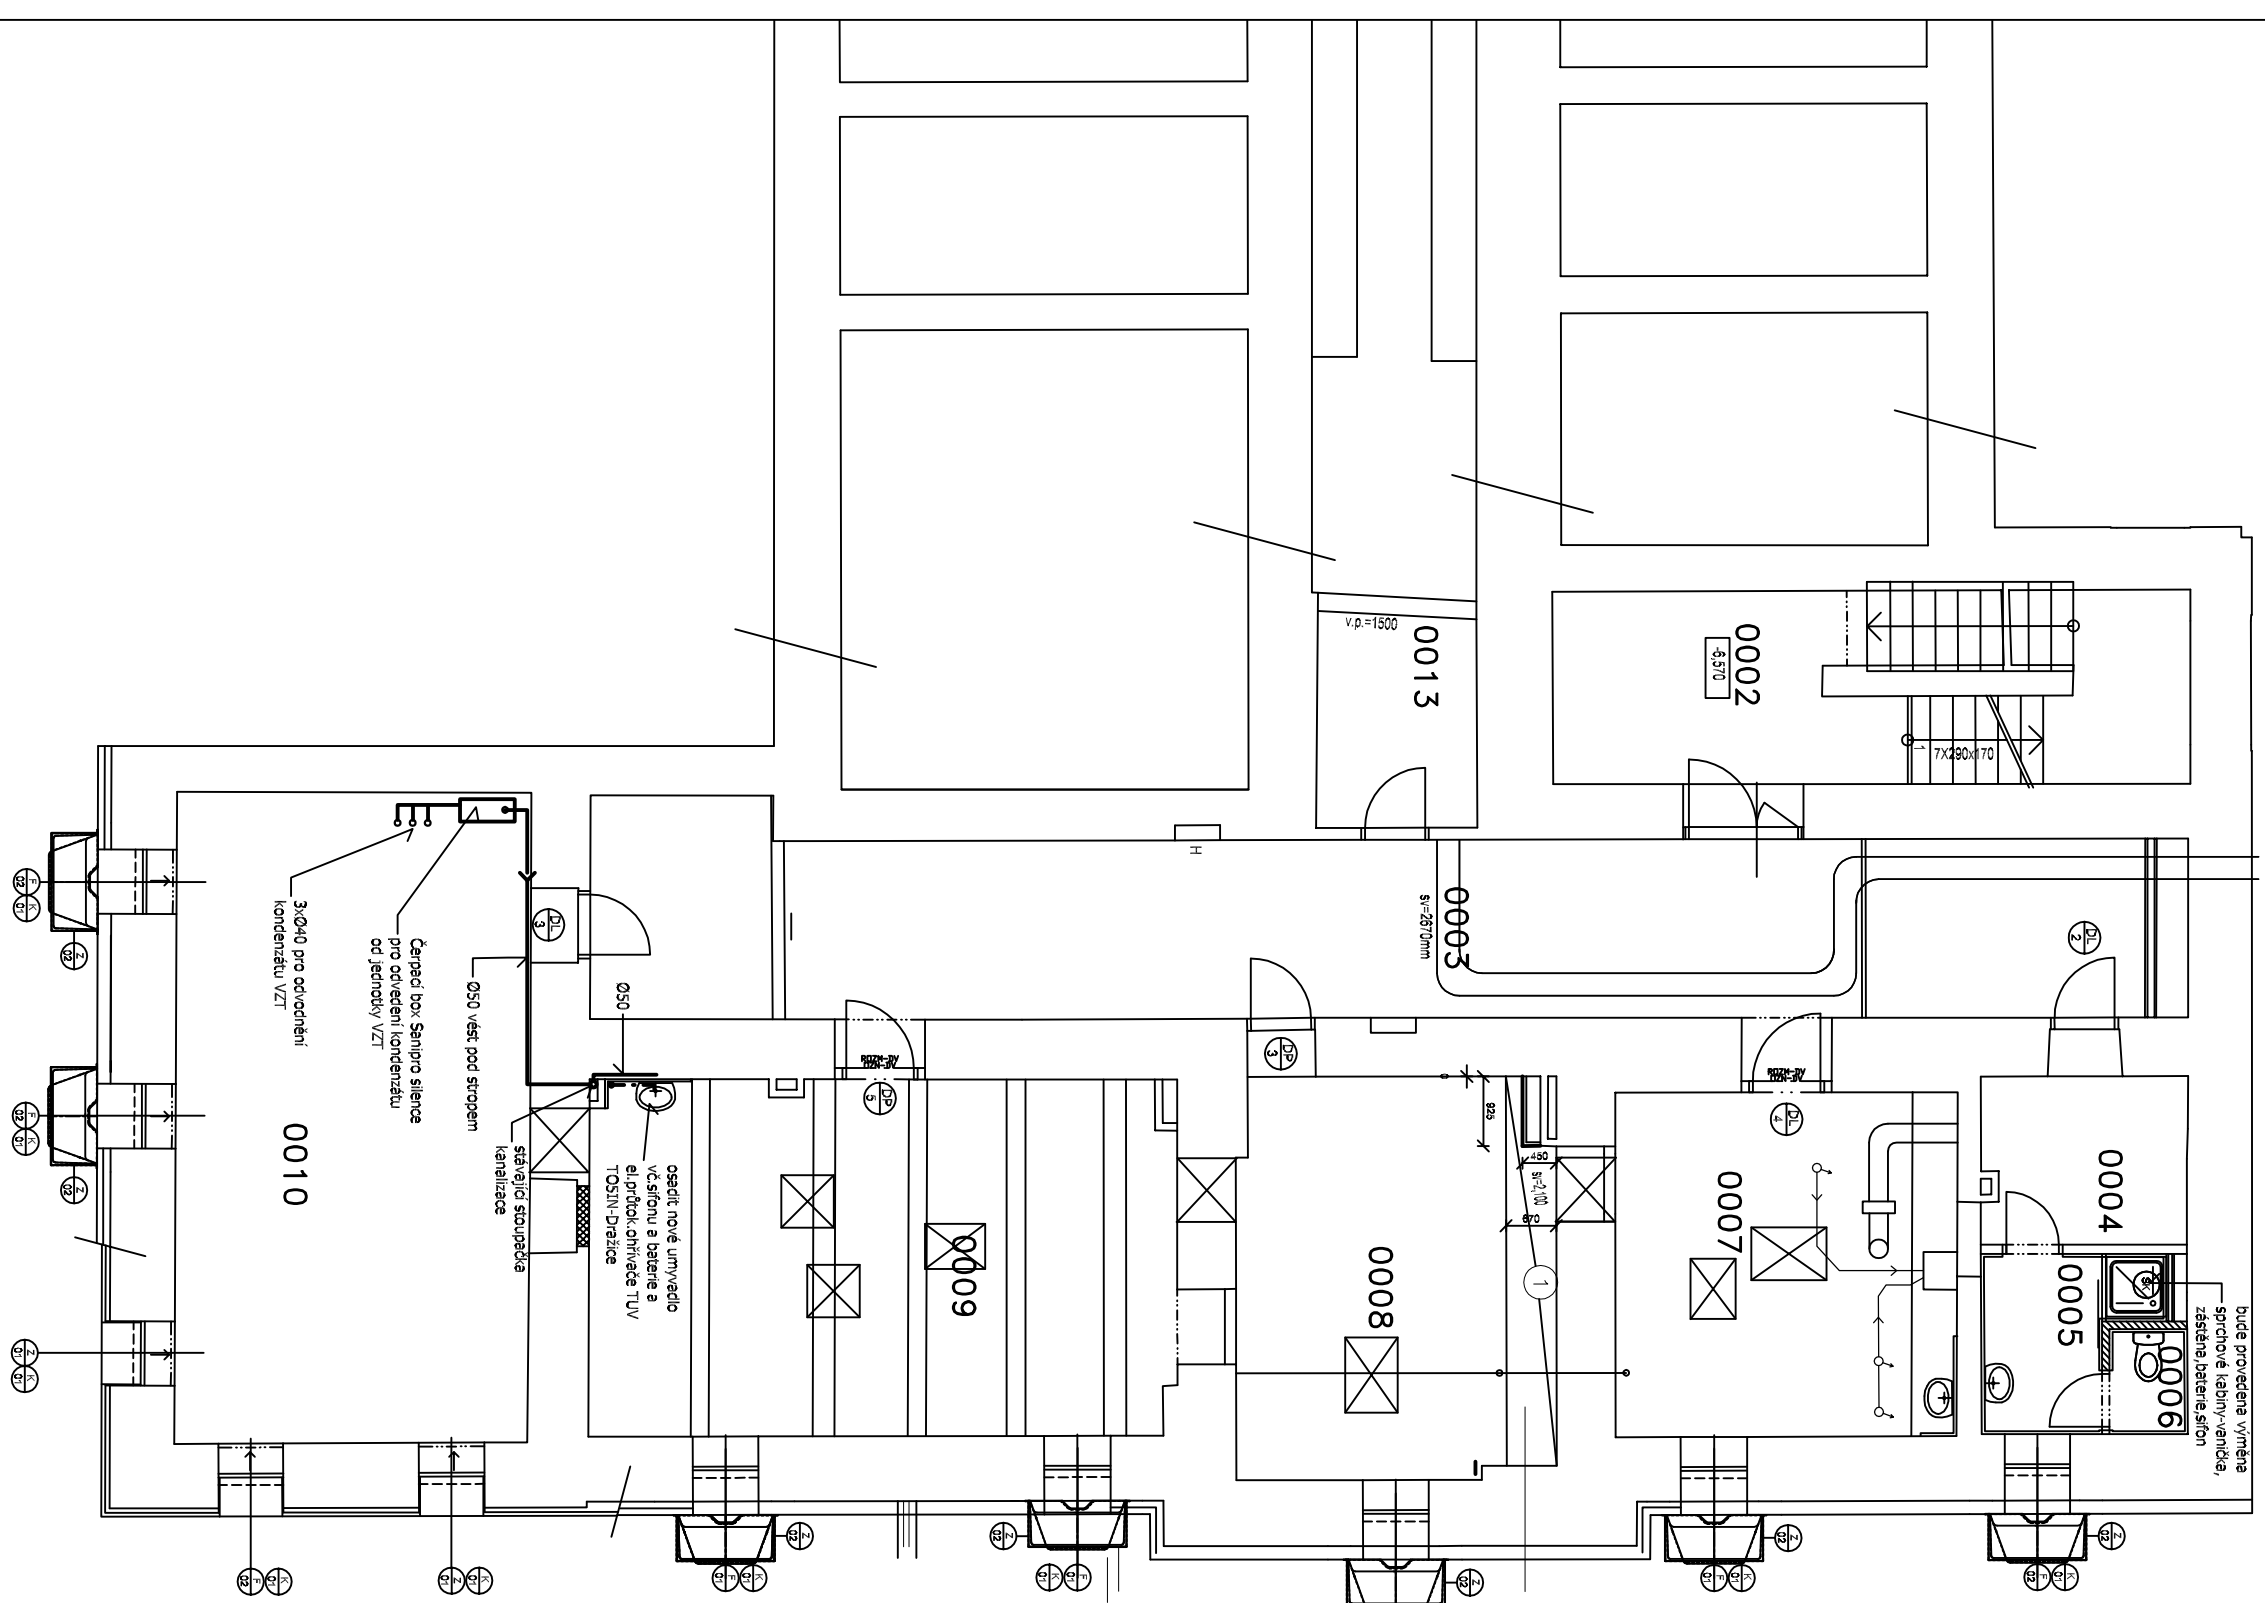



NAVŘEŽENÉ ZMĚNY A ÚPRAVY JSOU V BARVĚ

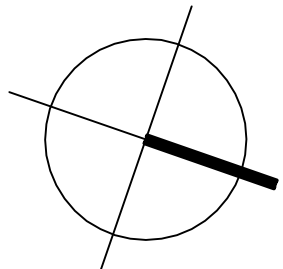

±0,000 = 187,75 m.n.m.	VÝŠKOVÝ SYSTÉM: ČSUNS/BPO SOUDRADNICOVÝ SYSTÉM: S-JTSK
------------------------	-----------------------------------------------------------

Číslo	Změna	Datum

<p>Projekat:</p> <p><b>REKONSTRUKCIJE VYUKOVYCH PROSTOR FUD V KAMPUSU UJEP</b></p>		<p>Zpracovatel:</p> <div style="text-align: center;">  <p><b>correct</b></p> </div> <p>Correct BC, s.r.o.              Elbáry křižovatka 338/15              Ústí nad Labem              400 01              tel.: +420 475 200 877              e-mail: <a href="mailto:obnova@correct.cz">obnova@correct.cz</a>              IČO: 253 535 89 DIČ: CZ253 535 89</p>		<p>Zadavatel:</p> <p>Ing. Petr Dobový              Ústí nad Labem              e-mail: <a href="mailto:obnova@correct.cz">obnova@correct.cz</a></p>	
<p>Projektant:</p> <p>Jana Koclovská              Ústí - +420 627 747 935              e-mail: <a href="mailto:koclovskaj@correct.cz">koclovskaj@correct.cz</a></p>		<p>Projektant:</p> <p>Jana Koclovská              Ústí - +420 627 747 935              e-mail: <a href="mailto:koclovskaj@correct.cz">koclovskaj@correct.cz</a></p>		<p>Zpracovatel projektant:</p> <p>Jana Koclovská</p>	
<p>Typová část:</p> <p>Jana Koclovská</p>		<p>Kontrola:</p> <p>Ing. Petr Dobový</p>		<p>Číslo výkresu:</p> <p><b>D.1.4. - 3</b></p>	
