



Pohled severozápadní

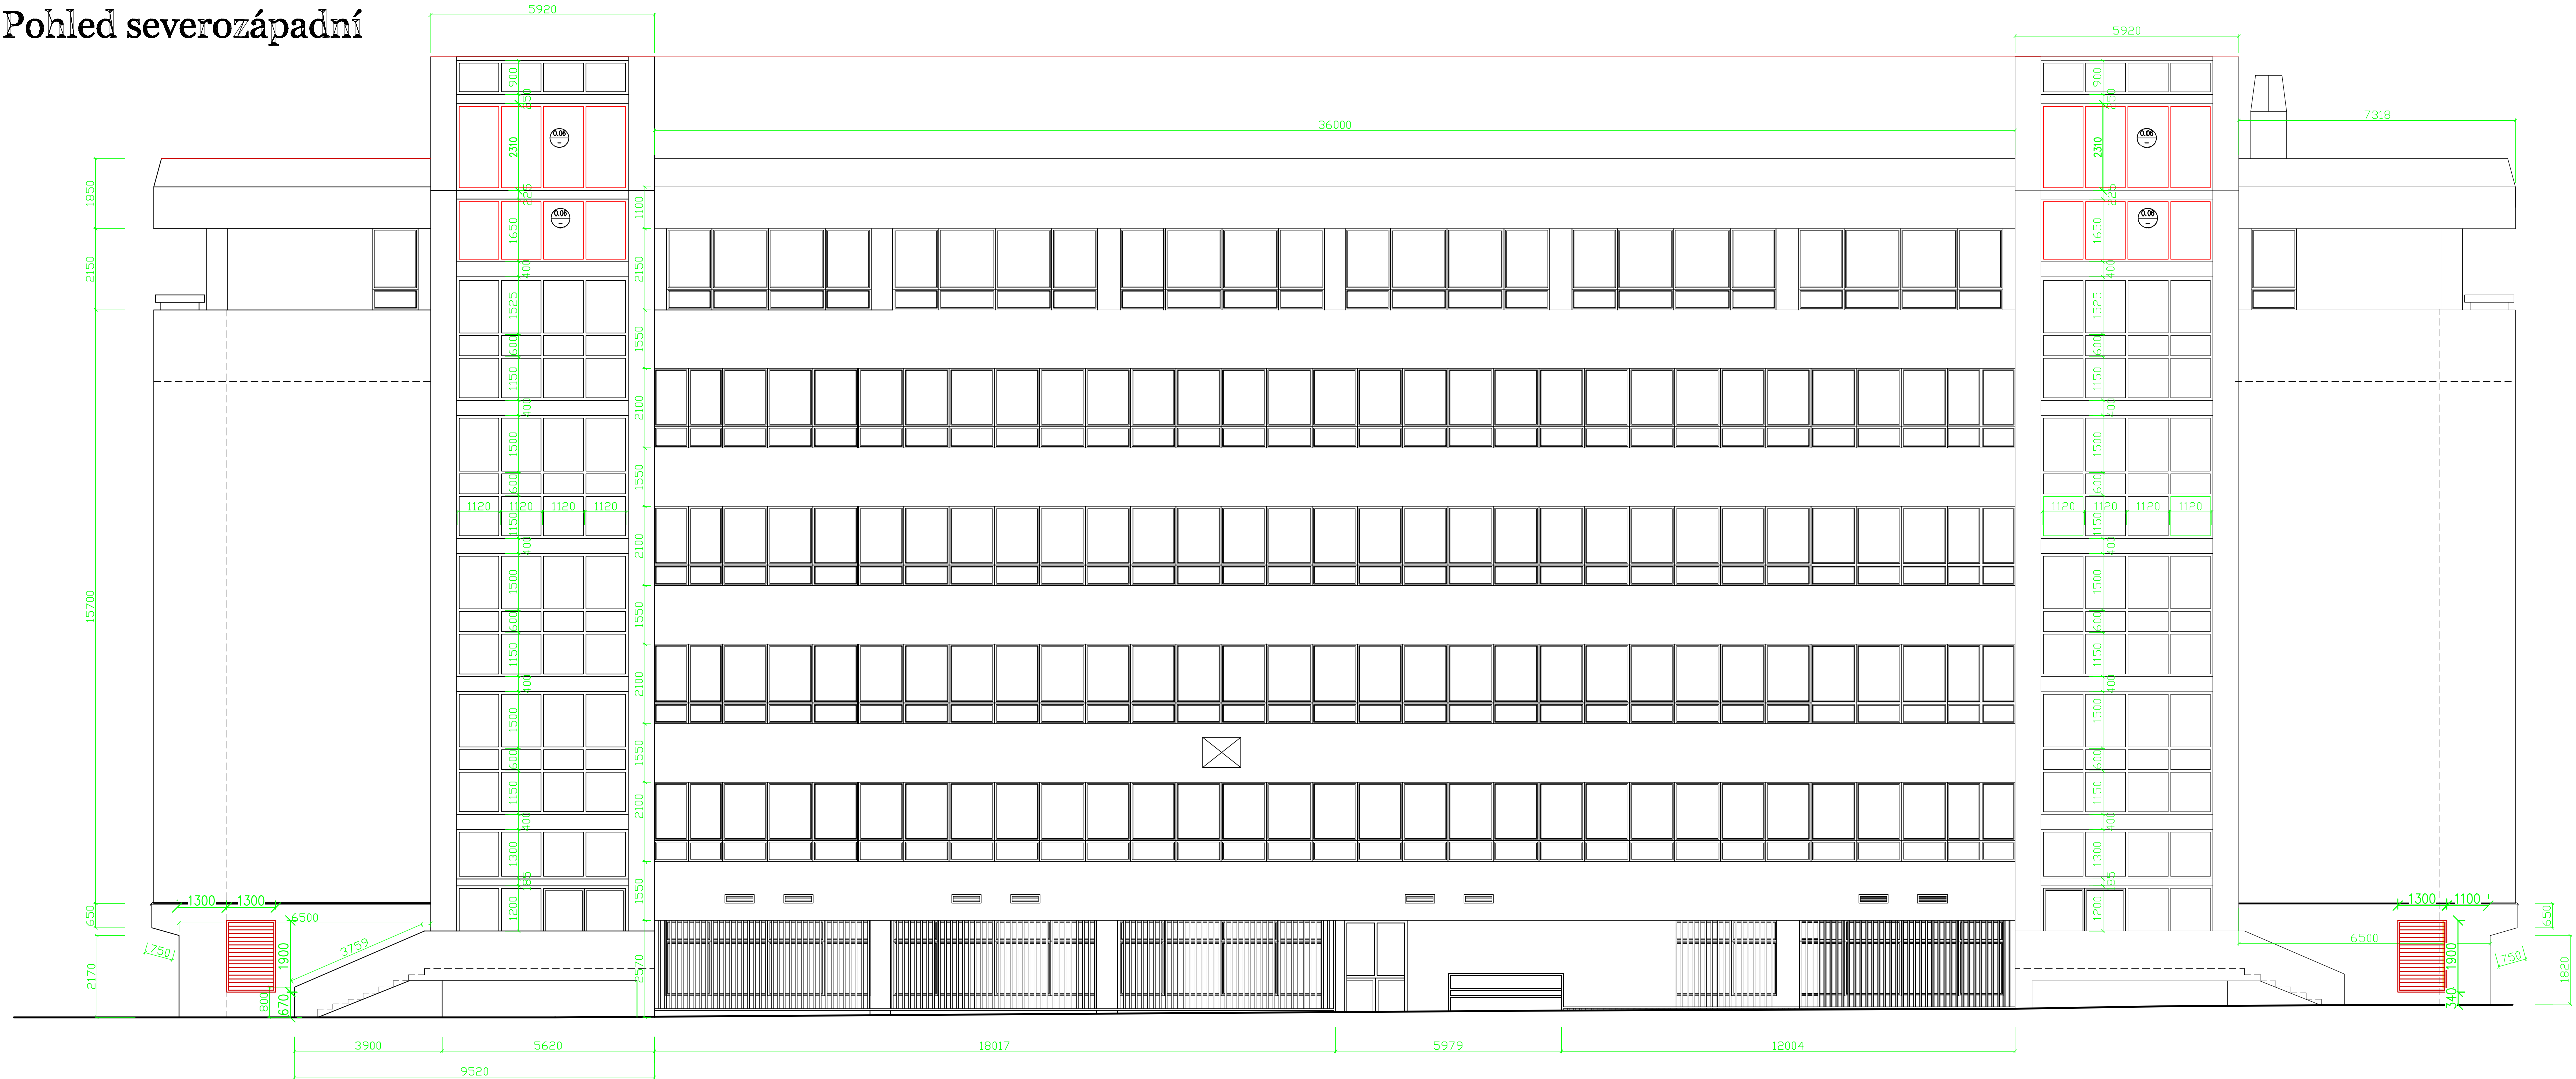

ČERVENĚ NAVRŽENÉ KONSTRUKCE

|                   |   |                |   |          |      |
|-------------------|---|----------------|---|----------|------|
| Investor:         | Univerzita Jana Evangelisty Purkyně v Ústí nad Labem,<br>Pasteurova 3544/1, Ústí nad Labem-centrum,<br>40001 Ústí nad Labem |                | <div><br/>DIGITRONIC CZ s. r. o.<br/>Šimkova 904, 500 03 Hradec Králové<br/>www.digitronic.cz, tzb@digitronic.cz</div> |          |      |
| Místo stavby:     | Univerzita Jana Evangelisty Purkyně v Ústí nad Labem<br>k.n. Klíše(775053),<br>p.č. 1278/2, 1284/1, 1284/2, 1284/6, 1286/2  |                |   |          |      |
| Zodp. projektant: | Ing. Radek Dědina   | Stupeň PD:     | DPS   |          |      |
| Vypracoval:       | Tomáš Ondráček  | Datum:         | 5/2022  |          |      |
| Část:             | ARCHITEKTONICKO-STAVEBNÍ  | Zakázka číslo: | 4348  | Revize:  | 00   |
| Akce:             | <b>Rekonstrukce budovy kateder a UJEP -<br/>Rekonstrukce auly a výstavního koridoru</b>                                     |                | Paré:   | Formát:  | A3x3 |
| Měřítko:          |   |                |   | 1:100    |      |
| Číslo výkresu:    |   |                |   | D.1.1.31 |      |
| Obsah:            | 1. ETAPA - REKONSTRUKCE BUDOVY KATEDER<br>POHLED SEVEROZÁPADNÍ KATEDRY_NÁVRH  |                |   |          |      |