



Pohled severozápadní

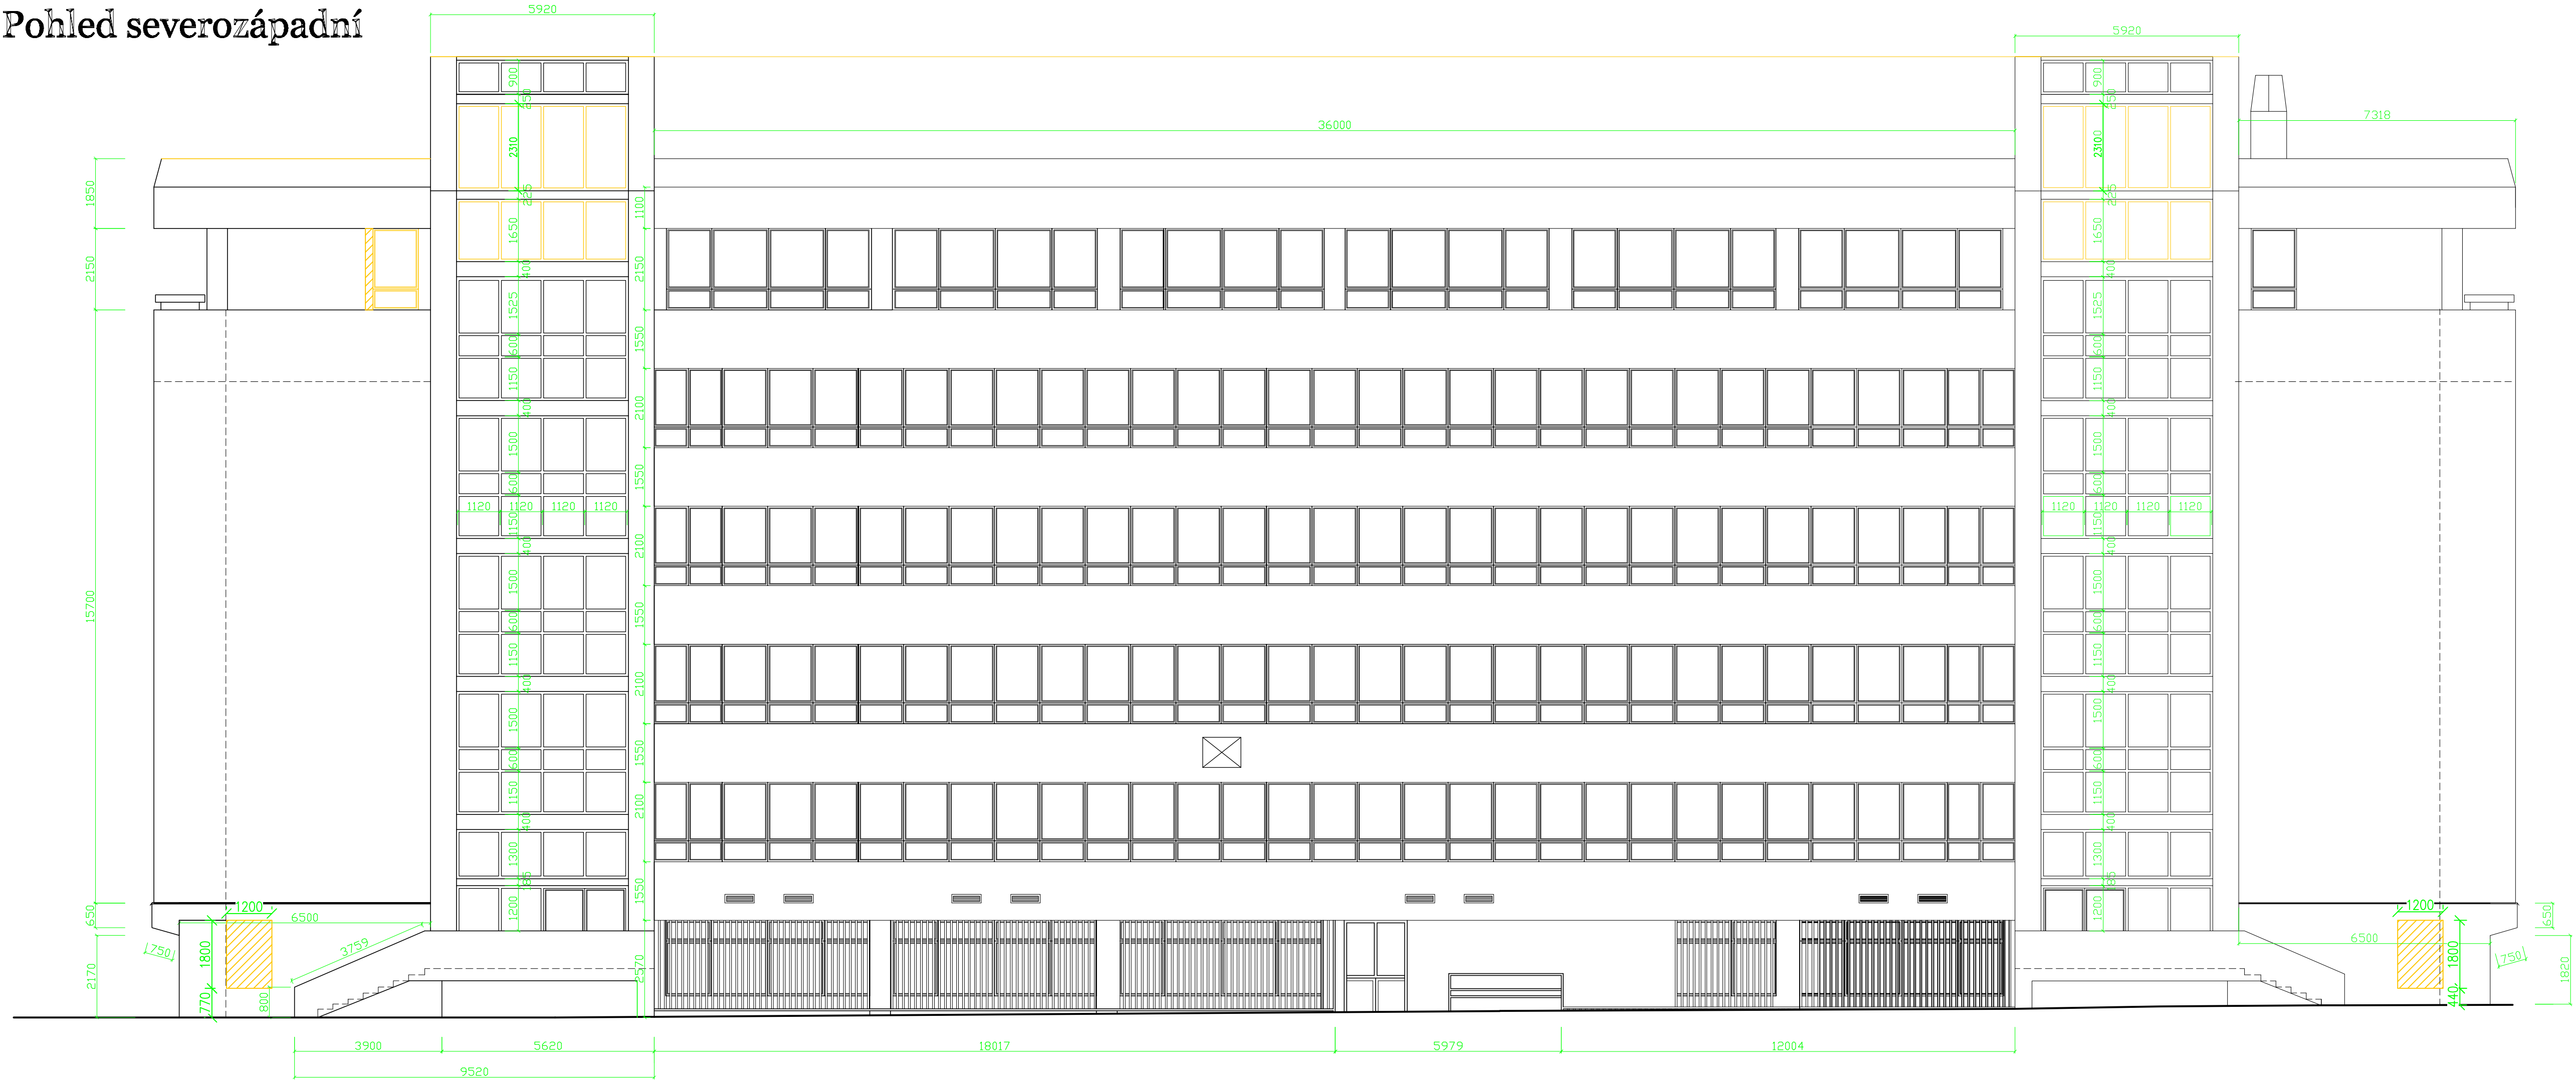

ŽLUTĚ BOURANÉ KONSTRUKCE

Investor:	Univerzita Jana Evangelisty Purkyně v Ústí nad Labem, Pasteurova 3544/1, Ústí nad Labem-centrum, 40001 Ústí nad Labem			 DIGITRONIC CZ s. r. o. Šimkova 904, 500 03 Hradec Králové www.digitronic.cz, tzb@digitronic.cz			
Místo stavby:	Univerzita Jana Evangelisty Purkyně v Ústí nad Labem k.n. Klíše(775053), p.č. 1278/2, 1284/1, 1284/2, 1284/6, 1286/2						
Zodp. projektant:	Ing. Radek Dědina				Stupeň PD:	DPS	
Vypracoval:	Tomáš Ondráček				Datum:	5/2022	
Část:	ARCHITEKTONICKO-STAVEBNÍ		Zakázka číslo:	4348	Revize:	00	
Akce:	Rekonstrukce budovy kateder a UJEP - Rekonstrukce auly a výstavního koridoru				Paré:	Formát:	A3x3
Obsah:	1.ETAPA - REKONSTRUKCE BUDOVY KATEDER POHLED SEVEROZÁPADNÍ KATEDRY_STAV.+BOURANÝ					Měřítko:	1:100
						Číslo výkresu	D.1.1.12