


Pohled severní

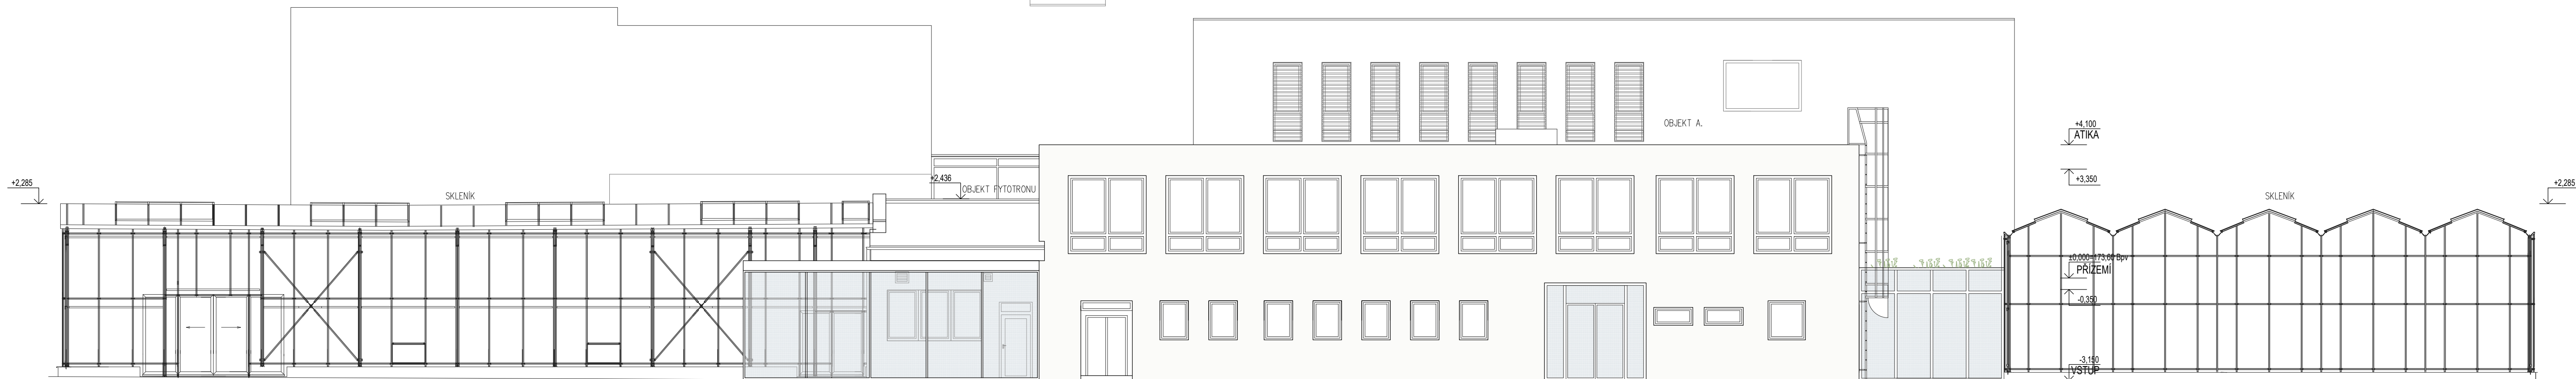

Pohled jižní