


Pohled jižní 2


Pohled západní

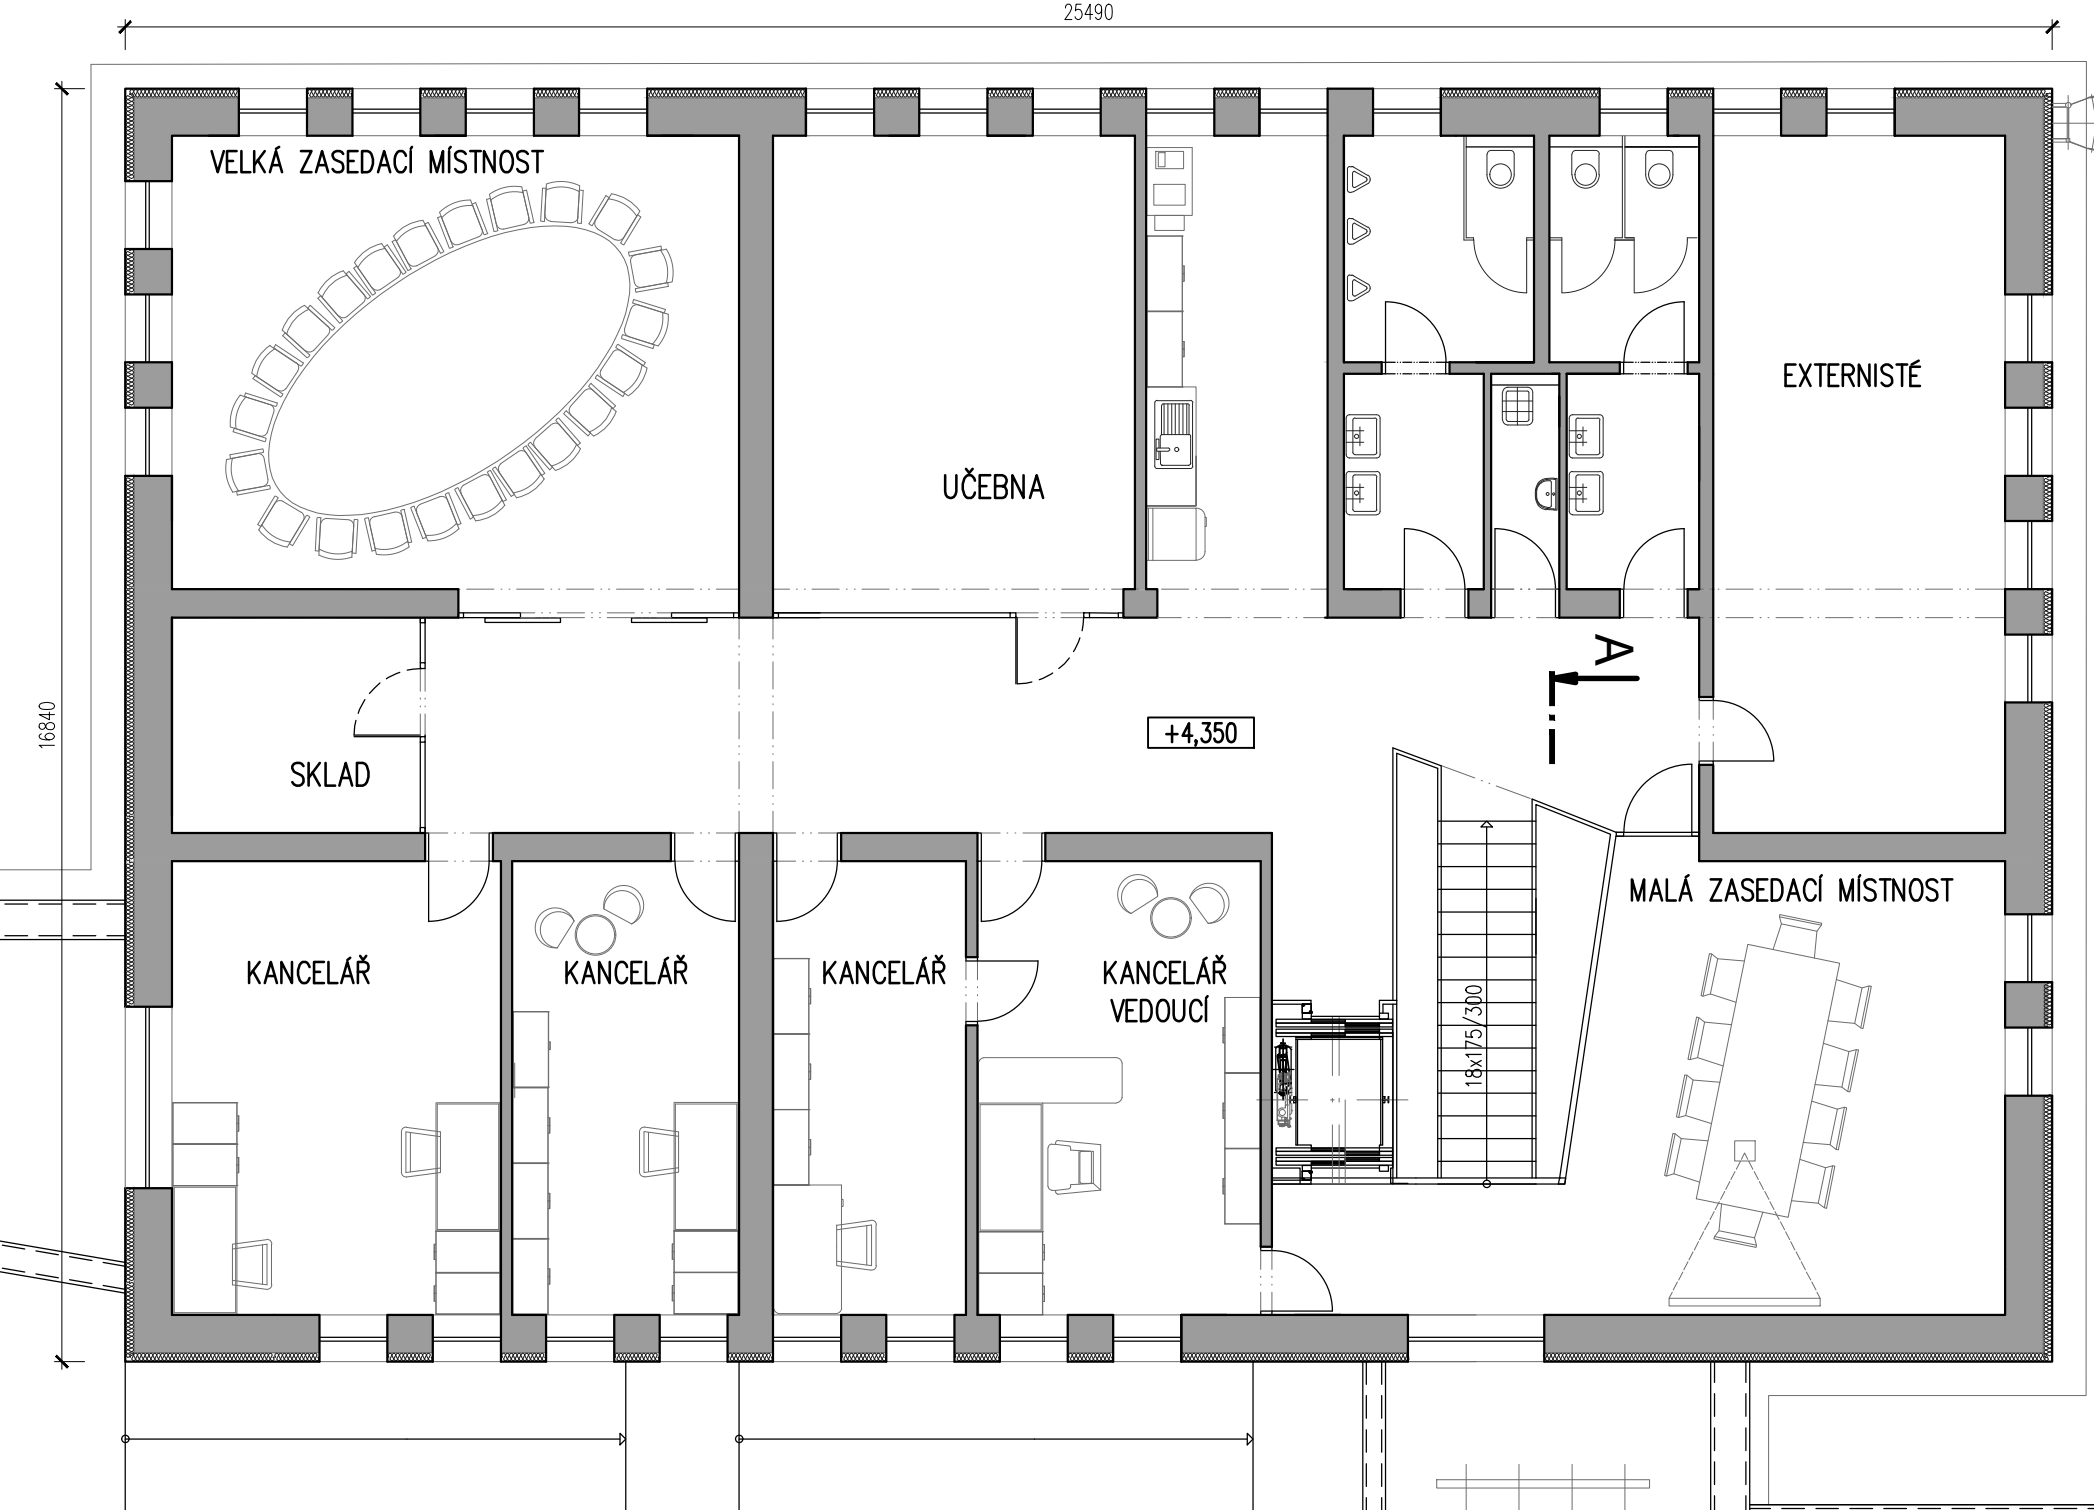

Pohled východní


Pohled jižní 2

Pohled severní

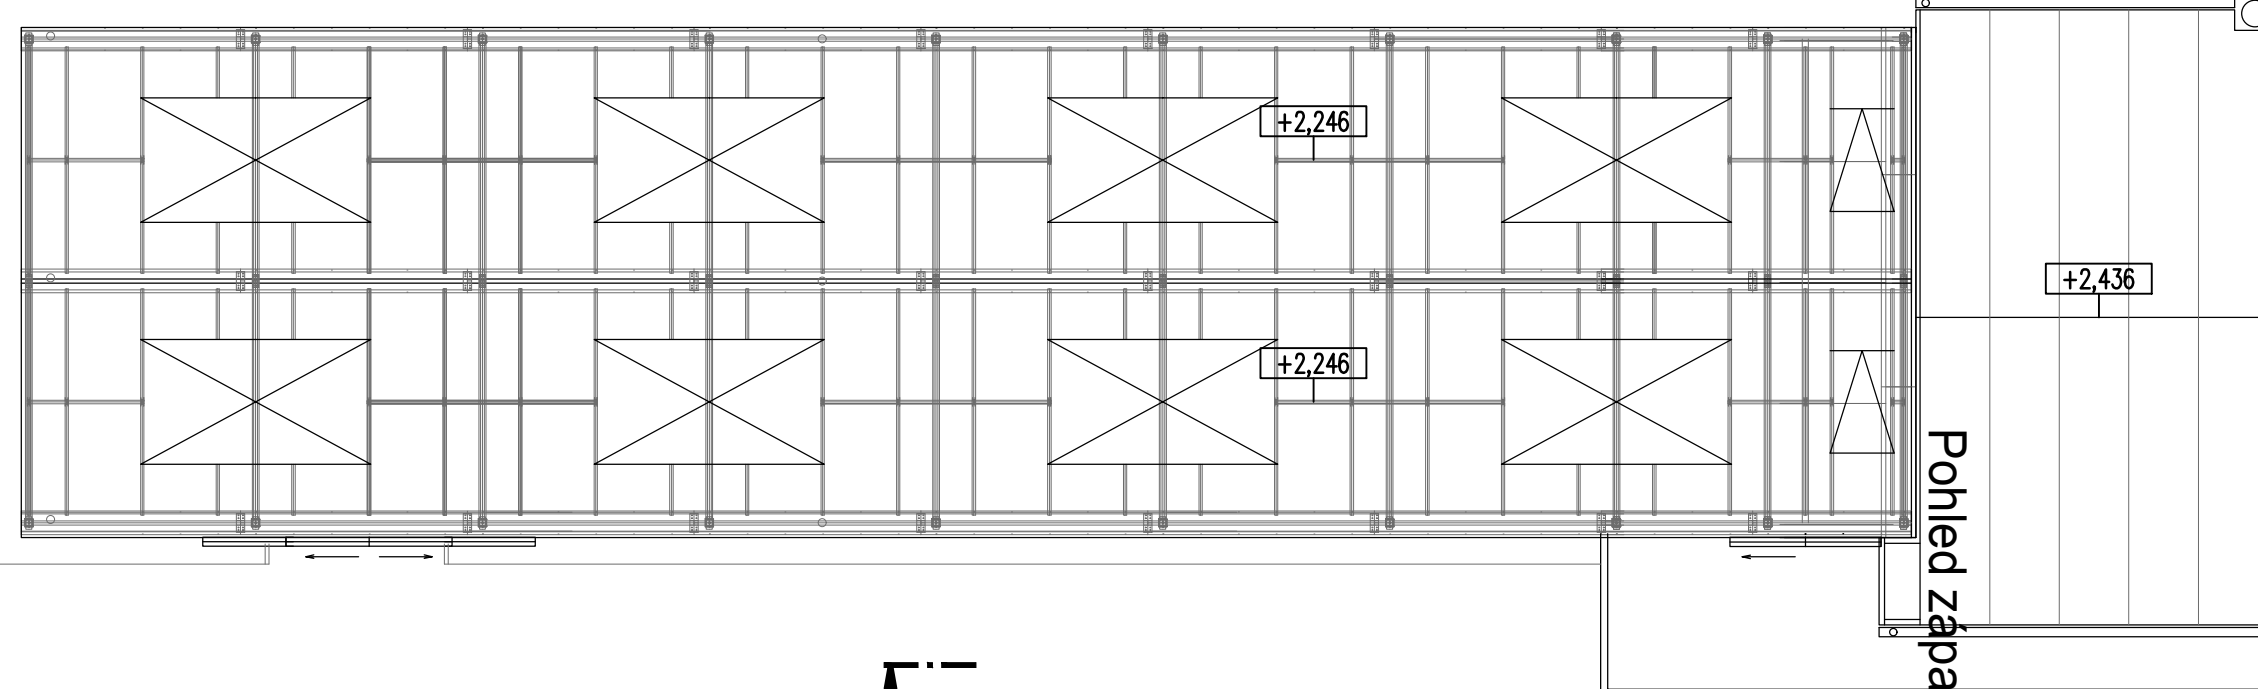

Pohled jižní 1

Pohled západní

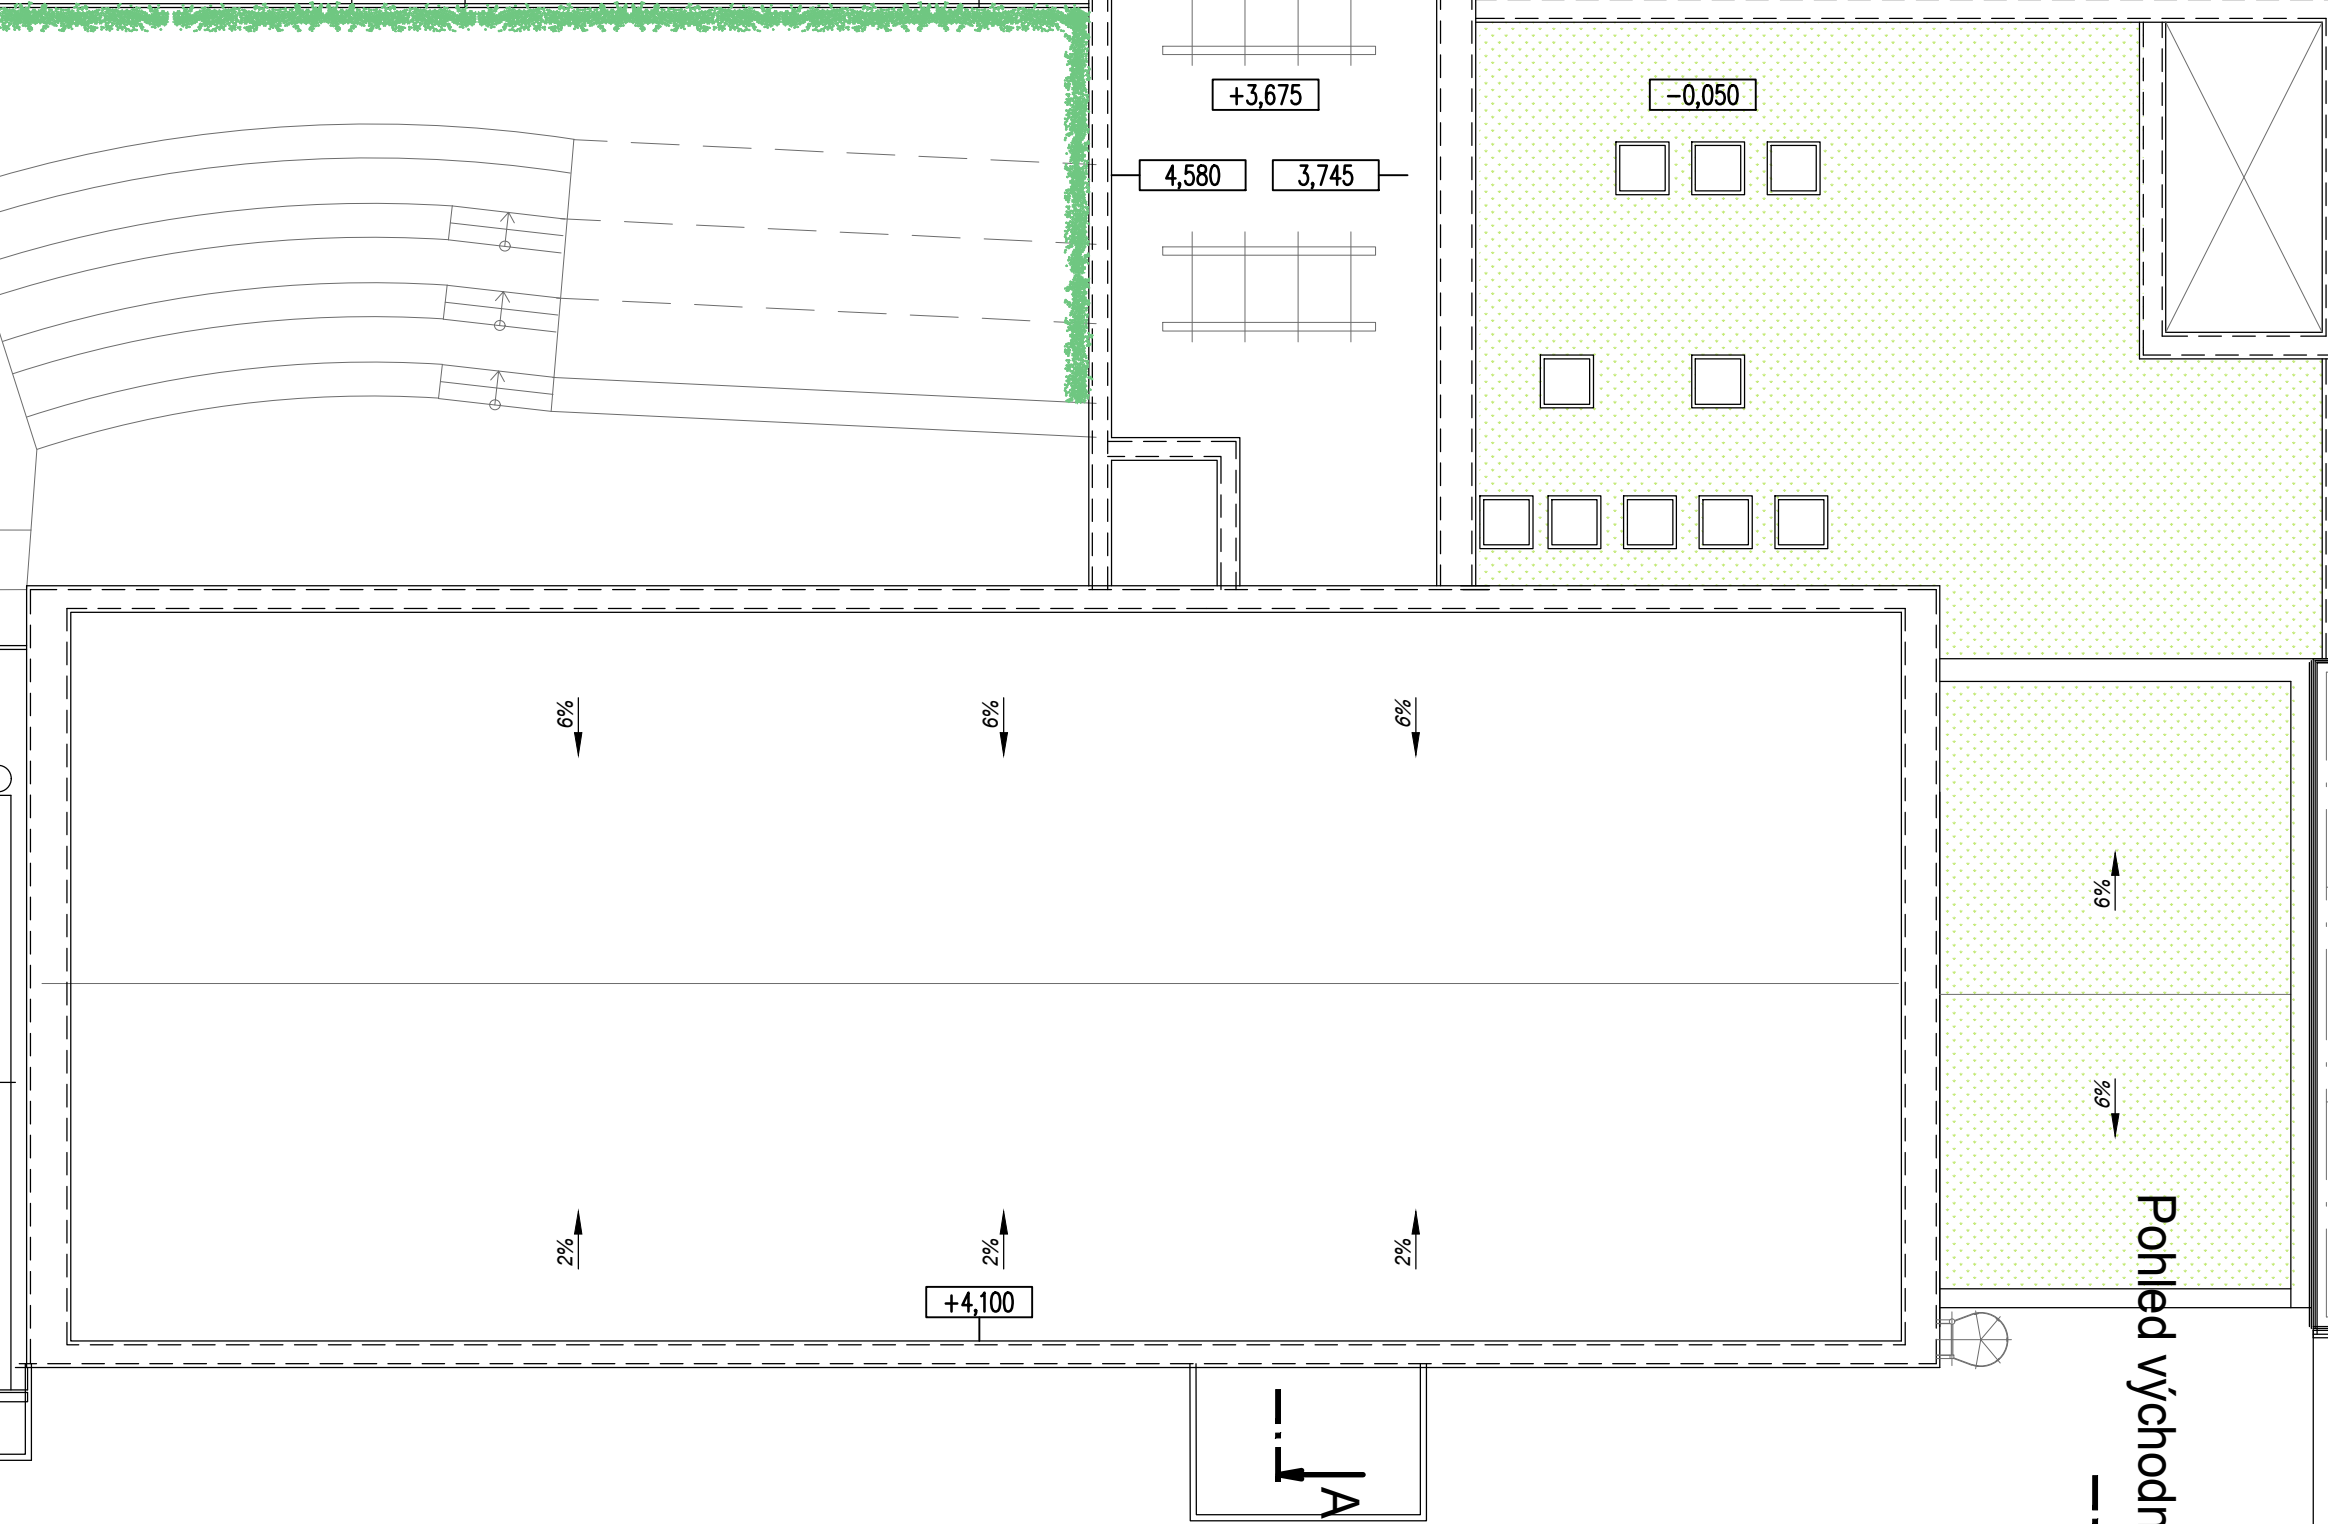

Pohled severní

Pohled východní

Pohled jižní 1

